


POHLED NA STĚNU C

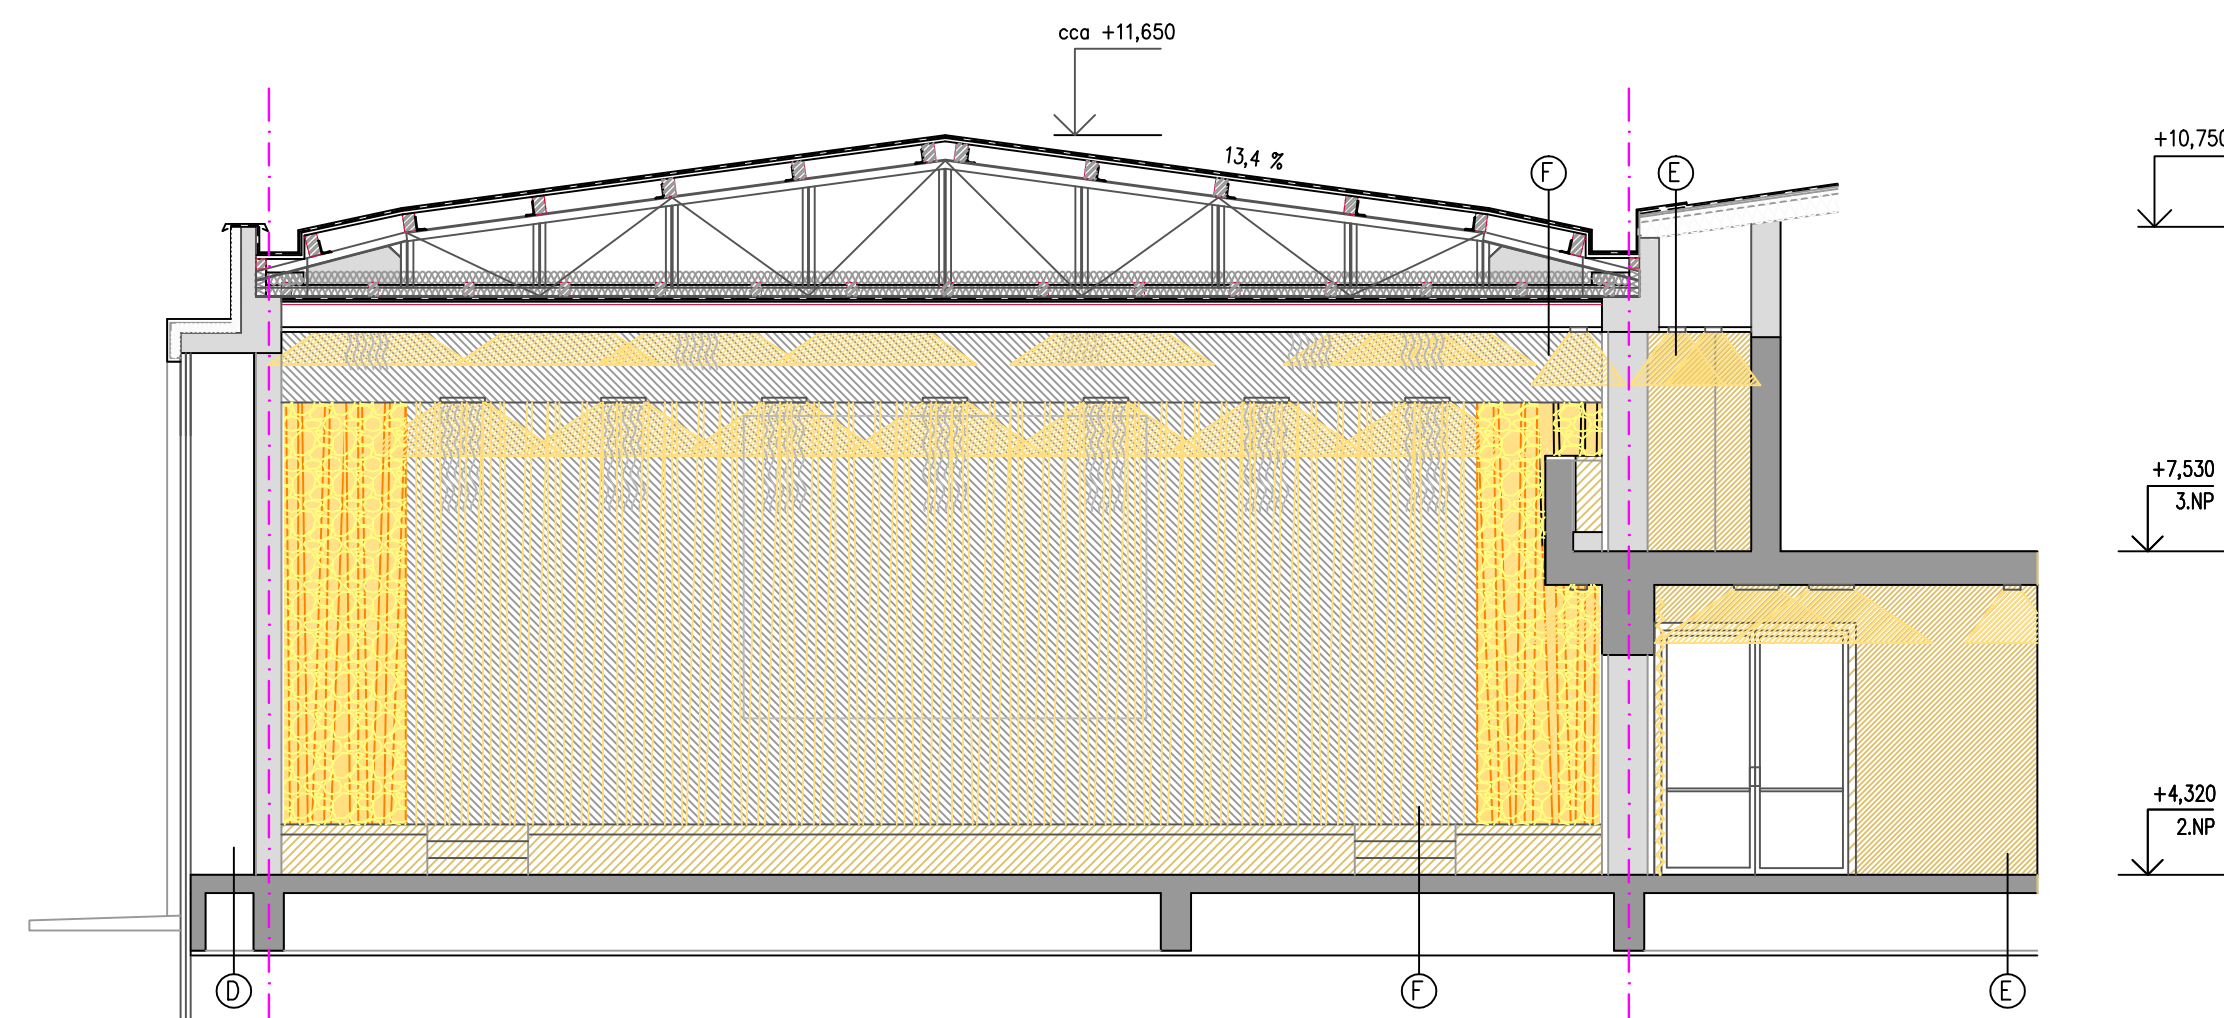

POHLED NA STĚNU D

**POZNÁMKA**


CELÁ KONSTRUKCE PODHLEDU SPOLEČENSKÉHO SÁLU JE SOUČÁSTÍ STAVBY  
"REKONSTRUKCE STŘEŠNÍ KONSTRUKCE NAD SPOLEČENSKÝM SÁLEM"

TECHNICKÝ POPIS A SPECIFIKACE OSVĚTLOVACÍCH TĚLES – VIZ ČÁST ELEKTRO  
TECHNICKÝ POPIS A SPECIFIKACE VZT VÝÚSTEK – VIZ ČÁST VZDUCHOTECHNIKA

**LEGENDA POVRCHOVÝCH ÚPRAV**

- (A) PODHLED A – SÁDROKARTON, STRUKTURA HLADKÁ, ODSTÍN BÍLÝ RAL 9016
- (B) PODHLED B – AKUSTICKÉ STRUKTUROVANÉ DESKY, MONTÁŽ NA SKRYTÉ NOSNIKY, ODSTÍN RAL 1014
- (C) PODHLED C – SÁDROKARTON, STRUKTURA HLADKÁ, ODSTÍN TMAVĚ ŠEDÝ RAL 7037
- (D) OMÍTKA, STRUKTURA HLADKÁ, ODSTÍN BÍLÝ RAL 9016
- (E) OMÍTKA, STRUKTURA HLADKÁ, ODSTÍN RAL 1014
- (F) OMÍTKA, STRUKTURA HLADKÁ, ODSTÍN TMAVĚ ŠEDÝ RAL 7037

VŠECHNY NAVRŽENÉ MATERIÁLY A ODSTÍNY ODSOUHLASÍ ARCHITEKT NA STAVBĚ PO PŘEDLOŽENÍ FYZICKÝCH VZORKŮ!

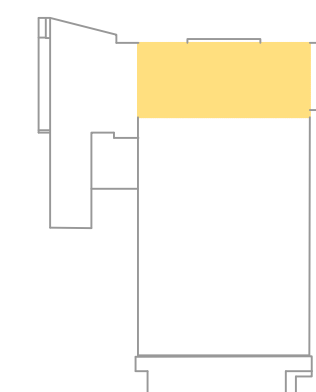

AUTOR STAVBY	ING. ARCH. ŠTEFAN ČILLÍK	<b>fomica</b> <sup>®</sup> <small>SLOVENSKÁ 2685, 760 01 ZLÍN IČO: 46982663 fomica@zlin.cz Tel. 577 433 281, 577 433 389</small>	
VEDOUcí PROJEKTANT STAVEBNÍ ČÁSTI	Z. ŽALUDEK		
STATIKA	J. PANČOCHA		
KONTROLOVAL	ING. ARCH. PAVEL HANULÍK		
INVESTOR :	MĚSTO KROMĚŘÍŽ, VELKÉ NÁMĚSTÍ 115/1, 767 01 KROMĚŘÍŽ	STUPEŇ	INTERIER
STAVBA	<b>KROMĚŘÍŽ, REKONSTRUKCE DOMU KULTURY REKONSTRUKCE INTERIERU SPOLEČENSKÉHO SÁLU</b>	DATUM	ŘÍJEN 2014
		FORMÁT	6 A4
		ZAK. ČÍSLO	2414 A
OBSAH	<b>POHLED NA STĚNU C, D</b>	MEŘ.	1:75
	<b>VÝTVARNÝ NÁVRH</b>	Č.V.	01–11