
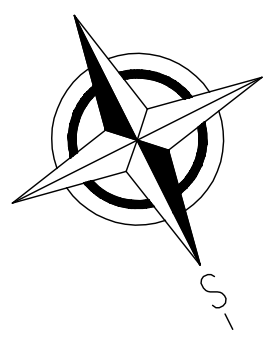
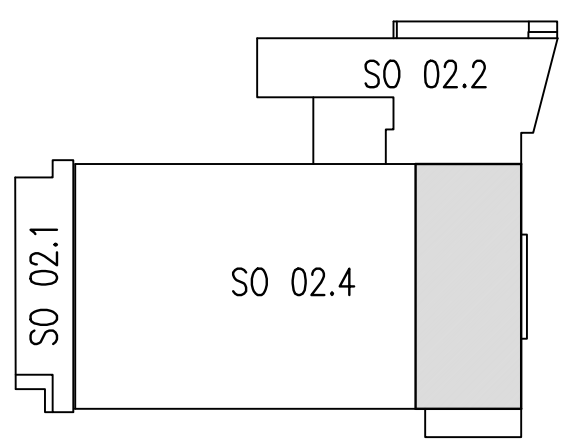


LEGENDA MÍSTNOSTÍ

Č.M.	NÁZEV MÍSTNOSTI	PLOŠKA m ²	DRUH PODLAHY	POMŮRY STĚN	POMŮRY STROPŮ	POZNÁMKA
301	BALKON	106,60	KAMENNÁ POKRYTÁ STAVAJÍCÍ	OMÍTKA + MALBA STAVAJÍCÍ	OMÍTKA + MALBA STAVAJÍCÍ	AMBITY OKNA STAVAJÍCÍ
320	OSVĚTLIOVACÍ KABINA	25,61	PIL STAVAJÍCÍ	OMÍTKA + MALBA STAVAJÍCÍ	OMÍTKA + MALBA STAVAJÍCÍ	AMBITY OKNA STAVAJÍCÍ
322	OSVĚTLIOVACÍ KABINA	18,46	PIL STAVAJÍCÍ	OMÍTKA + MALBA STAVAJÍCÍ	OMÍTKA + MALBA STAVAJÍCÍ	AMBITY OKNA STAVAJÍCÍ
326	SALNA UŽÍVACÍ	14,65	KERAMICKÁ POKRYTÁ STAVAJÍCÍ	OMÍTKA + MALBA STAVAJÍCÍ	OMÍTKA + MALBA STAVAJÍCÍ	AMBITY OKNA STAVAJÍCÍ
327	SCHODIŠTĚ	18,25	KERAMICKÁ POKRYTÁ STAVAJÍCÍ	OMÍTKA + MALBA STAVAJÍCÍ	OMÍTKA + MALBA STAVAJÍCÍ	AMBITY OKNA STAVAJÍCÍ

ŘEZ 3-3

M 1:25

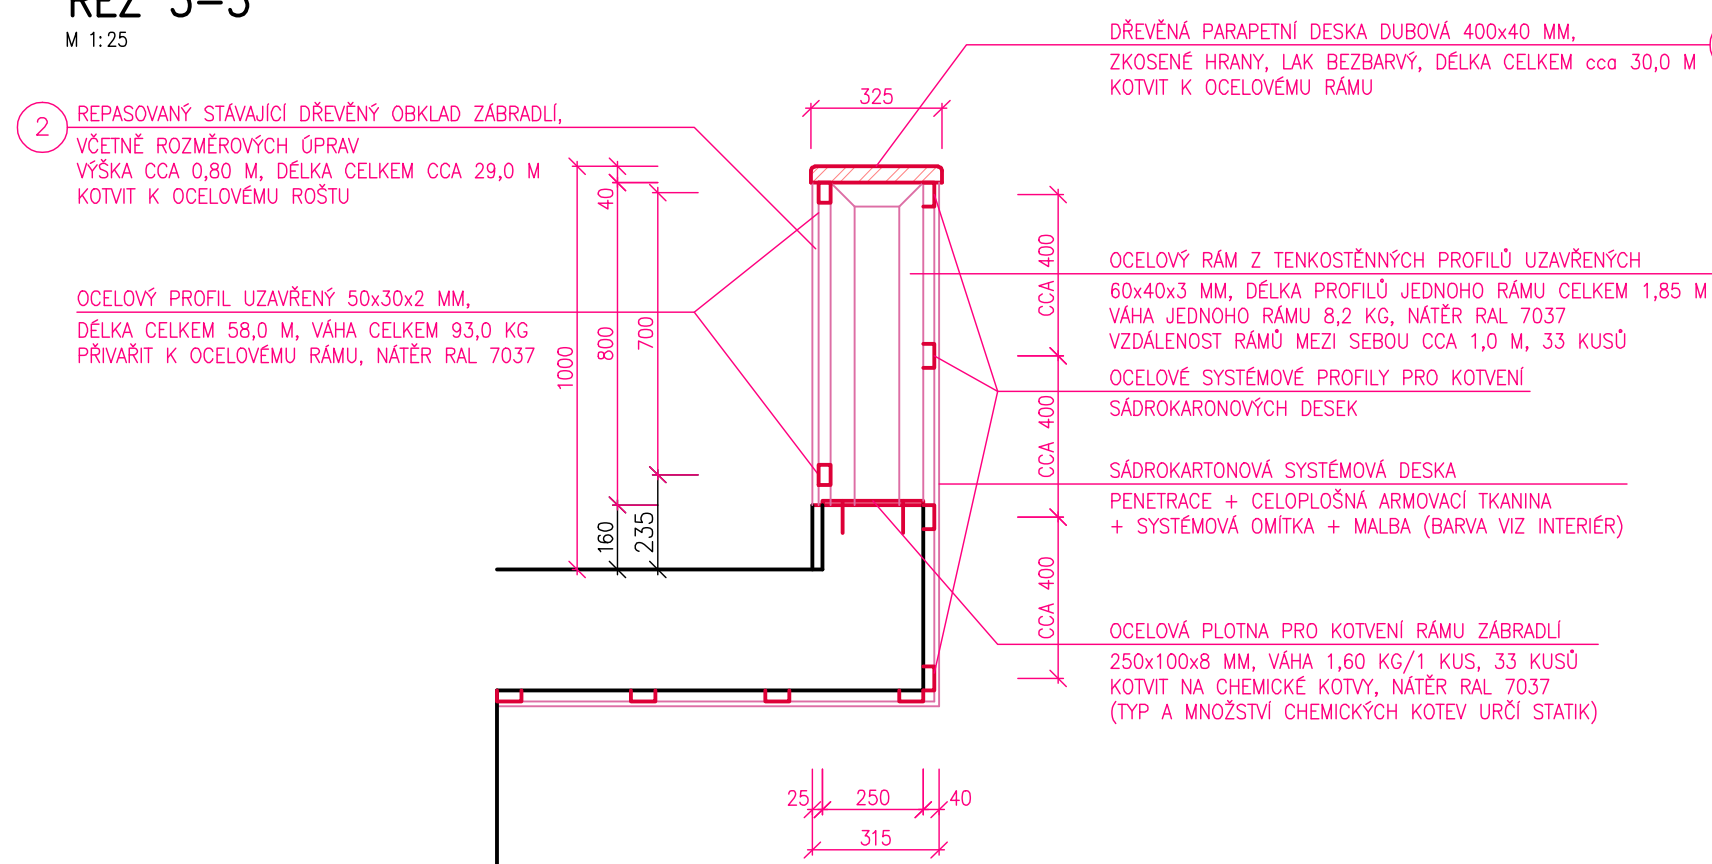

±0,000 = 195,04

AUTOR STAVBY	ING. ARCH. ŠTEFAN ČILÍK		
PROJEKTANT STAVEBNÍ ČÁSTI	Z. ŽALUDEK		
STATIKA	ING. JOSEF HEJČEK		
KONTROLA	ING. PETR HROVČÍK		
INVESTOR	MĚSTO KROMĚŘÍŽ, VELKÉ NÁMĚSTÍ 115/2, 767 01 KROMĚŘÍŽ		
D.1.1 ARCHITEKTONICKO – STAVEBNÍ ŘEŠENÍ		STUPEN	PRO PRO PS
STAVBA		DATUM	10/2014
OBJEKT		FORMÁT	G A4
OBSAH		ZAK. ČÍSLO	2414 A
PŮDORYS 3. NP – NOVÝ STAV		MĚR	1:75
		ČV	01-13