


POHLED NA STĚNU A – ŘEZ 2-2

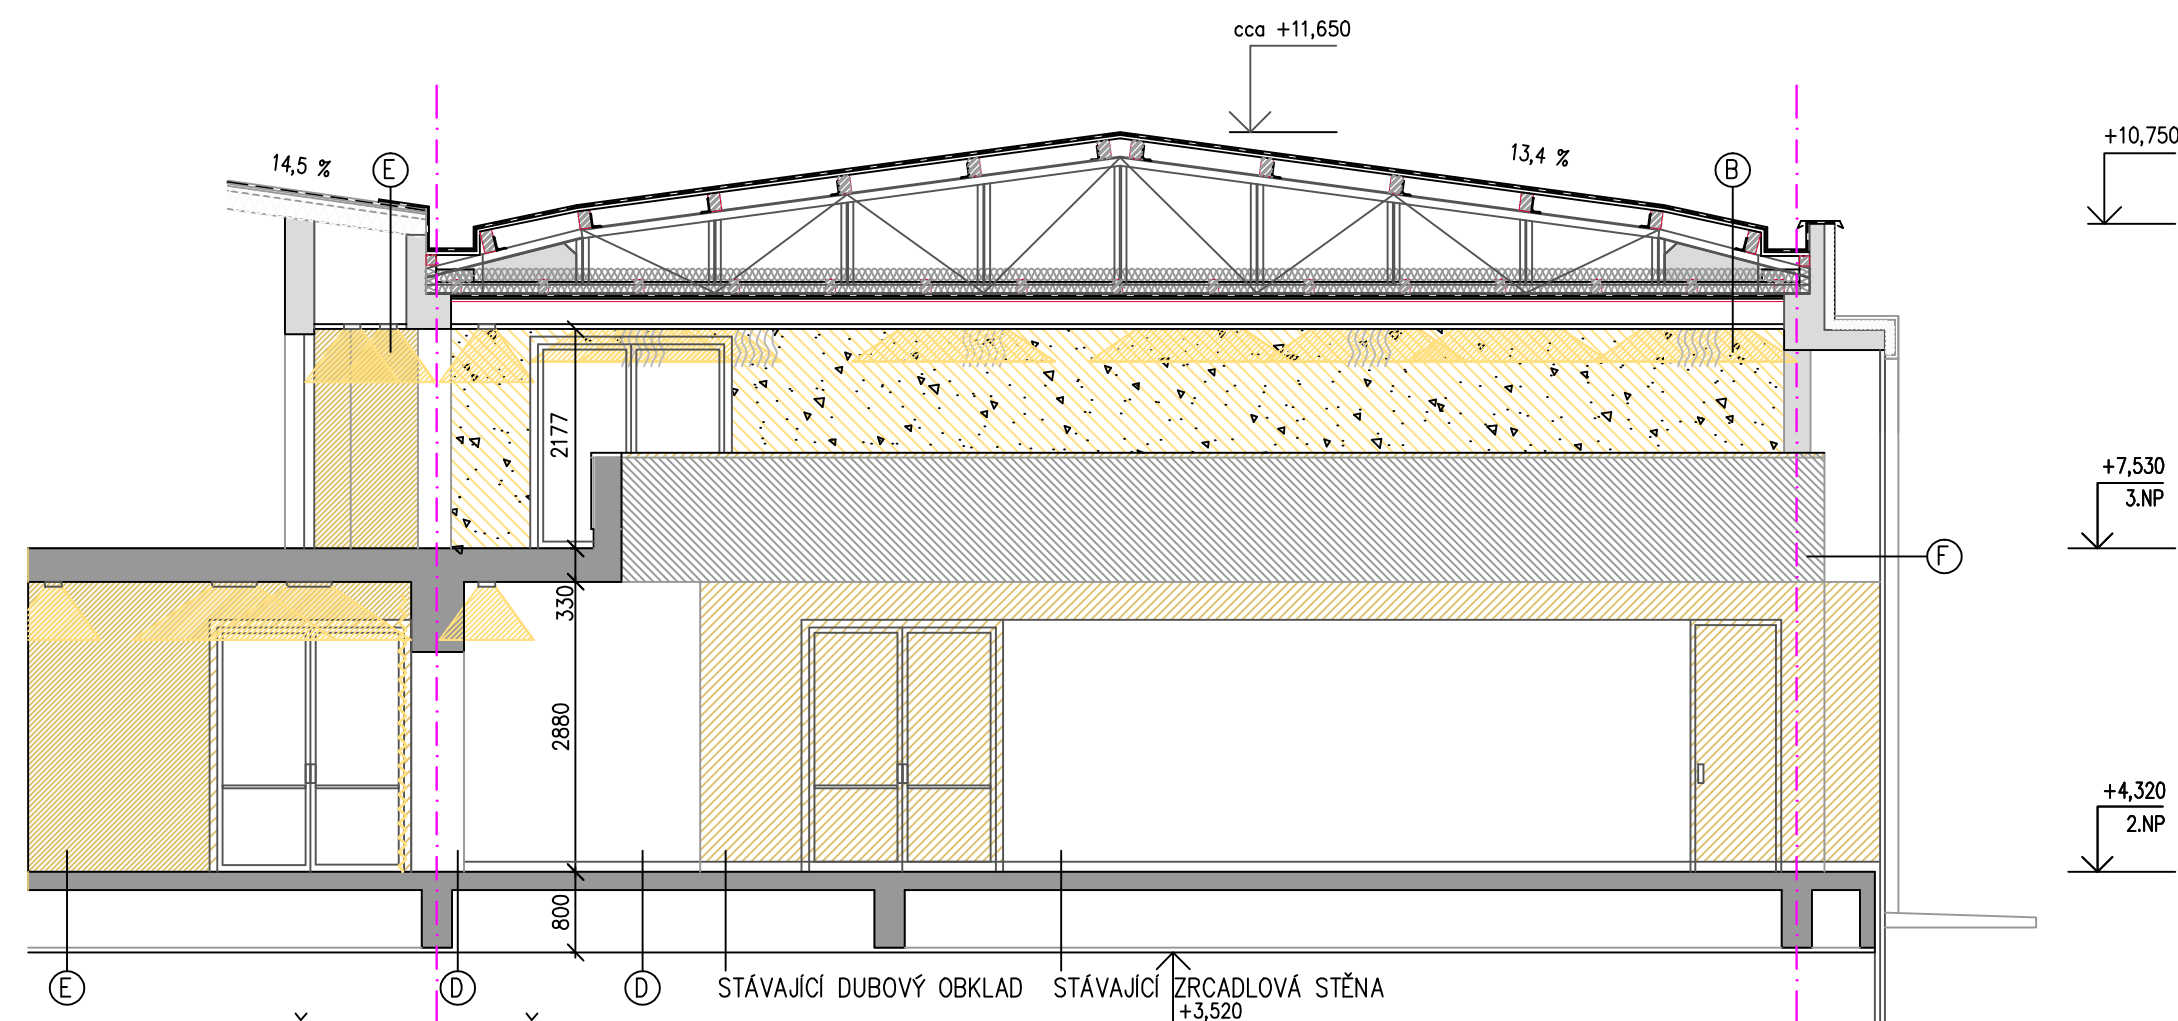

POHLED NA STĚNU B – ŘEZ 1-1

POZNÁMKA


CELÁ KONSTRUKCE PODHLEDU SPOLEČENSKÉHO SÁLU JE SOUČÁSTÍ STAVBY
"REKONSTRUKCE STŘEŠNÍ KONSTRUKCE NAD SPOLEČENSKÝM SÁLEM"

TECHNICKÝ POPIS A SPECIFIKACE OSVĚTLOVACÍCH TĚLES – VIZ ČÁST ELEKTRO
TECHNICKÝ POPIS A SPECIFIKACE VZT VÝÚSTK – VIZ ČÁST VZDUCHOTECHNIKA

LEGENDA POVRCHOVÝCH ÚPRAV

- (A) PODHLED A – SÁDROKARTON, STRUKTURA HLADKÁ, ODSŤÍN BÍLÝ RAL 9016
- (B) PODHLED B – AKUSTICKÉ STRUKTUROVANÉ DESKY, MONTÁŽ NA SKRYTÉ NOSNÍKY, ODSŤÍN RAL 1014
- (C) PODHLED C – SÁDROKARTON, STRUKTURA HLADKÁ, ODSŤÍN TMAVĚ ŠEDÝ RAL 7037
- (D) OMÍTKA, STRUKTURA HLADKÁ, ODSŤÍN BÍLÝ RAL 9016
- (E) OMÍTKA, STRUKTURA HLADKÁ, ODSŤÍN RAL 1014
- (F) OMÍTKA, STRUKTURA HLADKÁ, ODSŤÍN TMAVĚ ŠEDÝ RAL 7037

VŠECHNY NAVRŽENÉ MATERIÁLY A ODSŤINY ODSOUHLASÍ ARCHITEKT NA STAVBĚ PO PŘEDLOŽENÍ FYZICKÝCH VZORKŮ!

AUTOR STAVBY	ING. ARCH. ŠTEFAN ČILLÍK	 <small>SLOVENSKÁ 2685, 760 01 ZLÍN IČO: 46982663 fomica@zlin.cz Tel. 577 433 281, 577 433 389</small>	
VEDOUČÍ PROJEKTANT STAVEBNÍ ČÁSTI	Z. ŽALUDEK		
STATIKA	J. PANČOCHA		
KONTROLOVAL	ING. ARCH. PAVEL HANULÍK		
INVESTOR :	MĚSTO KROMĚŘÍŽ, VELKÉ NÁMĚSTÍ 115/1, 767 01 KROMĚŘÍŽ	STUPEŇ	INTERIER
STAVBA	KROMĚŘÍŽ, REKONSTRUKCE DOMU KULTURY REKONSTRUKCE INTERIÉRU SPOLEČENSKÉHO SÁLU	DATUM	ŘÍJEN 2014
		FORMÁT	6 A4
		ZAK. ČÍSLO	2414 A
OBSAH	POHLED NA STĚNU A, B	MEŘ.	1:75
	VÝTVARNÝ NÁVRH	Č.V.	01-10