



Výkaz topografie				
Plocha povrchu	Výkop	Čistý výkop/násyp	Promítnutá plocha	Násyp
767 m ²	302,29 m ³	-292,78 m ³	767 m ²	9,51 m ³
81 m ²	24,08 m ³	-24,06 m ³	71 m ²	0,02 m ³
43 m ²	0,23 m ³	6,21 m ³	38 m ²	6,44 m ³
Celkový součet:: 3				
	326,60 m ³	-310,63 m ³	876 m ²	15,97 m ³

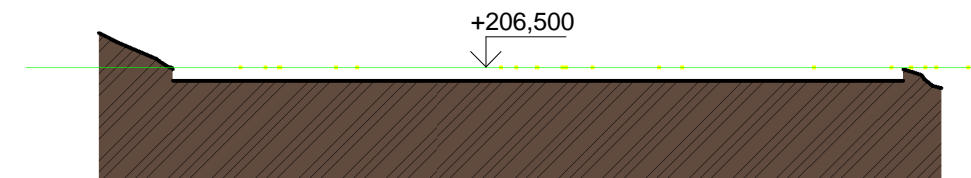

Řez 1
1 : 200

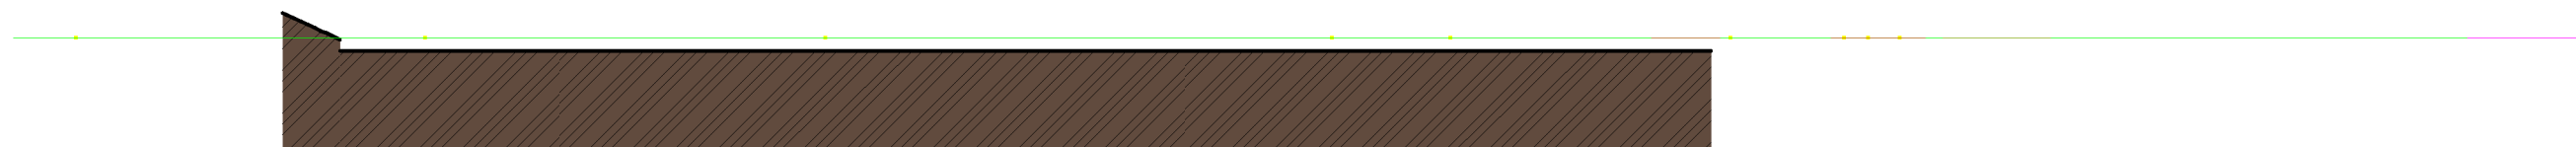

Řez 2
1 : 200

Řez 3

Řez 2'
1 : 200

Řez 3'