



PŮDORYS KONSTRUKCE STŘECHY

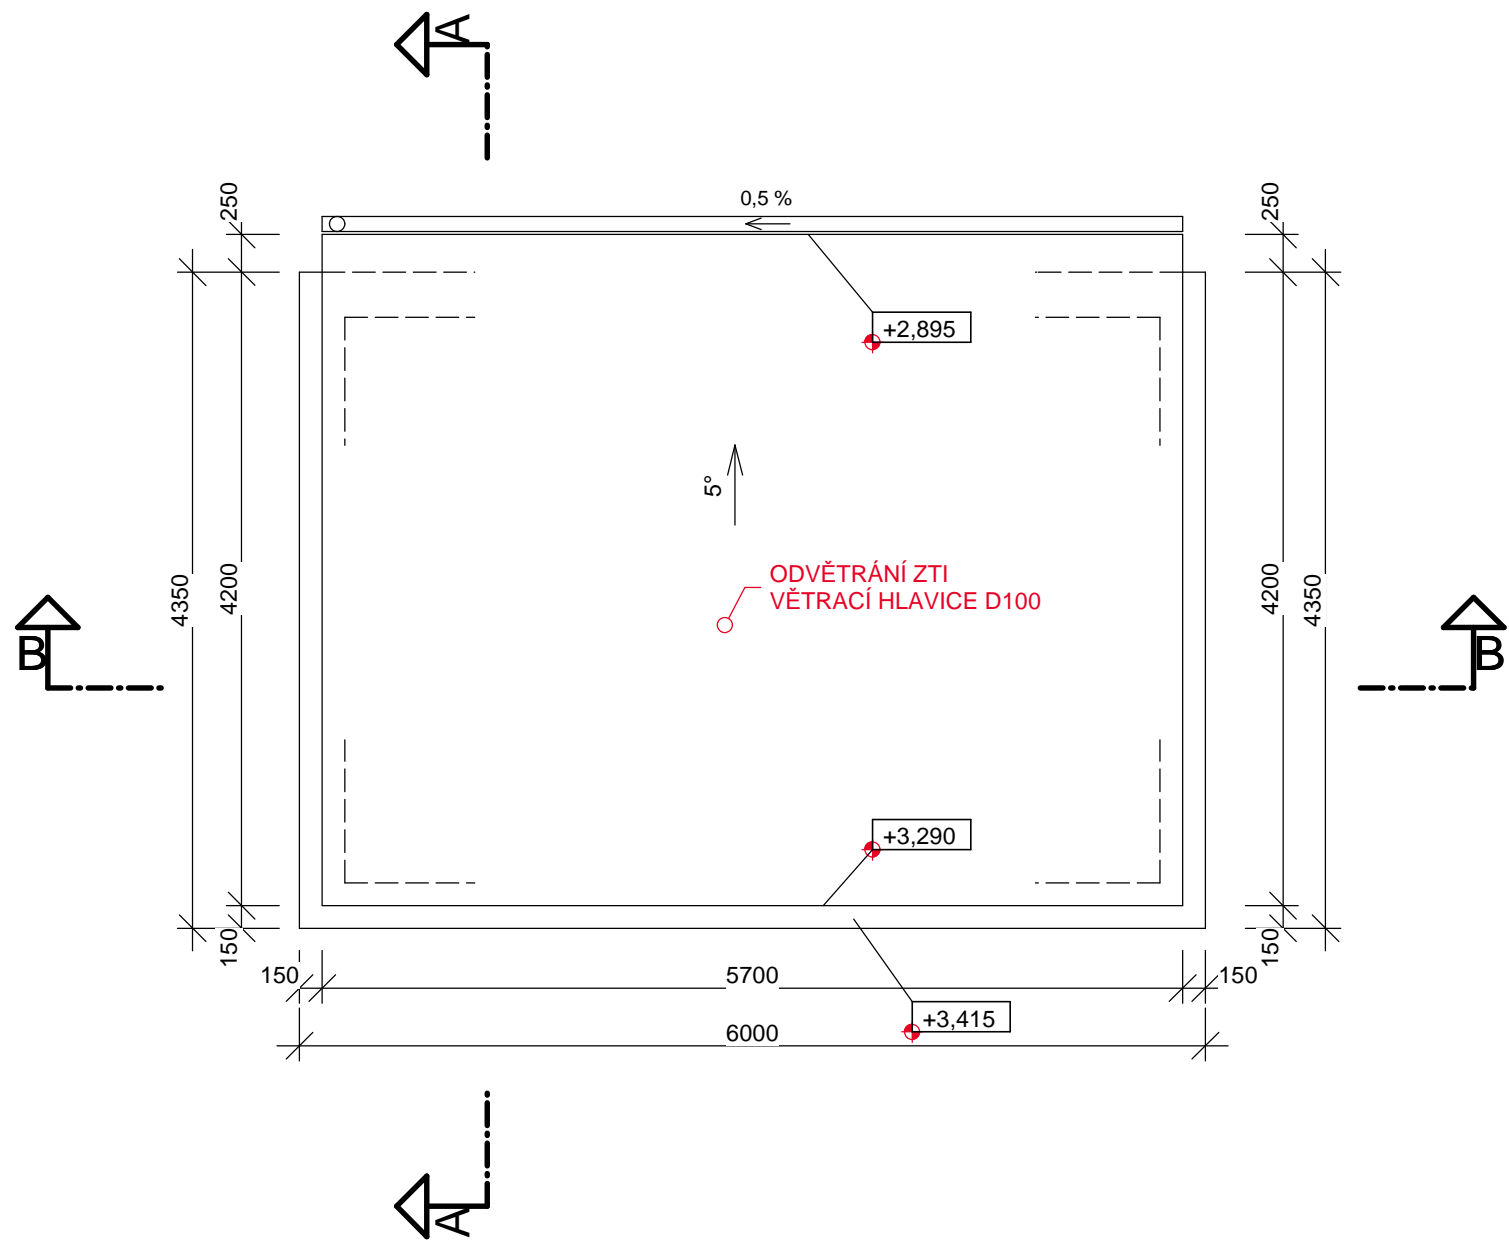

PŮDORYS KONSTRUKCE KROVU

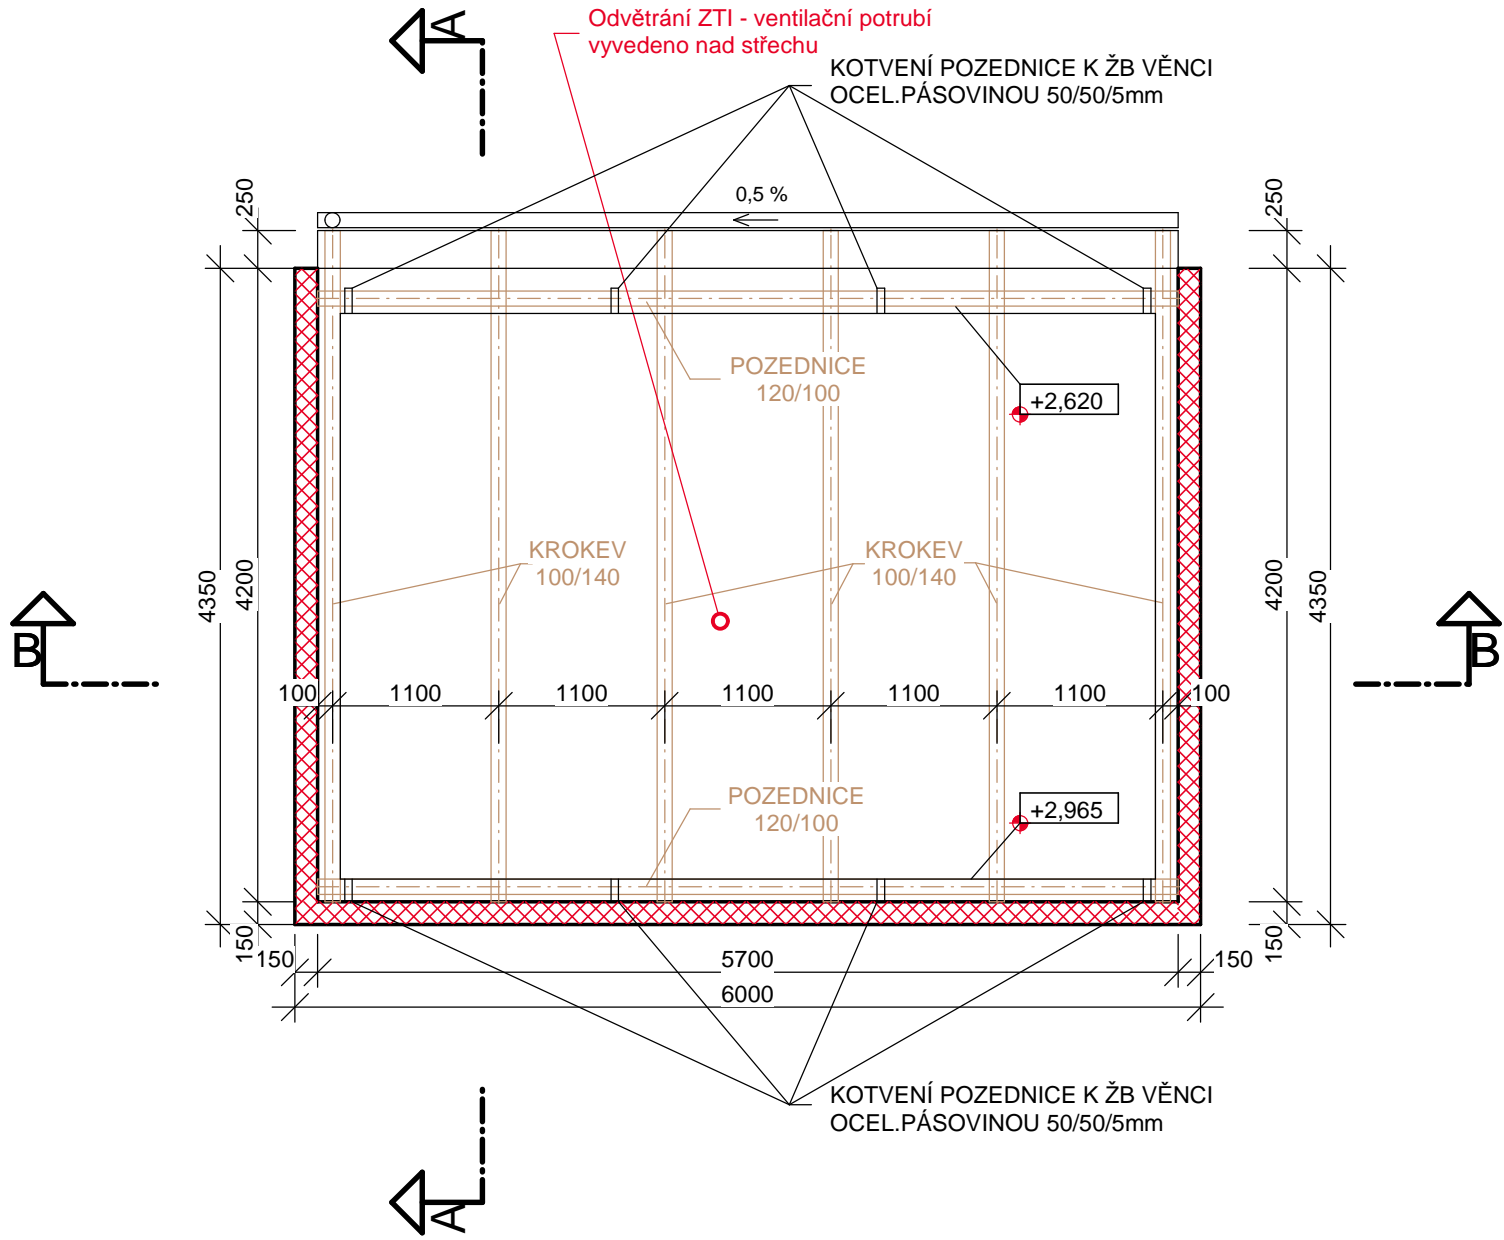

ZODP. PROJEKT.	VYPRACOVAL	KRESLIL	KONTROLOVAL	<div><b>TRIGON</b> - projekt spol. s r.o. PROJEKTOVÁNÍ A INŽENÝRSKÁ ČINNOST Kolářova 1007/45, 767 01 Kroměříž IČO 60753714 tel. 573 331 535</div>	
ING. M.KOČAŘ	ING. J. PARÁKOVÁ				
KRAJ: ZLÍNSKÝ		MÚ: KROMĚŘÍŽ		FORMÁT	2,5 A4
INVESTOR: MĚSTO KROMĚŘÍŽ, VELKÉ NÁM. 115, KROMĚŘÍŽ				DATUM	01/16
SOCIÁLNÍ ZAŘÍZENÍ HŘIŠTĚ TRÁVNÍK TRÁVNÍK, P.Č 17/1, 18/2  SO - 01.1 Stavební část				ÚČEL	PS
				Č. ZAKÁZKY	14-15
				Č. KOPIE	
				ARCH. ČÍSLO	
Výkres konstrukce krovu a střechy				MĚŘITKO	Č. VYKRESU
				1 : 50	01.1-05