
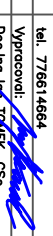


Čís. záznamy	201413	Zodp. projektant:	
Schválil:	Doc. Ing. Jan TOMEK, CSc.	Doc. Ing. Jan TOMEK, CSc.	
Krej. :	Zitněš	Vyrobce:	
Obec:	Kroměříž	Doc. Ing. Jan TOMEK, CSc.	
Stavební úřad :	Kroměříž		
Adresa:	OPRAVA MOSTU přes potok Zacharka		
Část:	na ulici Na Hrázi v Kroměříži		
Objekt:	most ev.č. 01-48-c-M 03		
Příloha:	Půdorysný řez-pohled šlota		
Investor :	Město Kroměříž, Velké náměstí 115, 767 01 Kroměříž		
Datum:	červen 2013		
Formát:	2 A 4		
Měřítko:	1 : 50		
Stupeň:	DSP		
Souprava	Příloha č. 102.4.1		

Souřadnicový systém: S-JTSK
výškový systém: Btř po vyrovnání

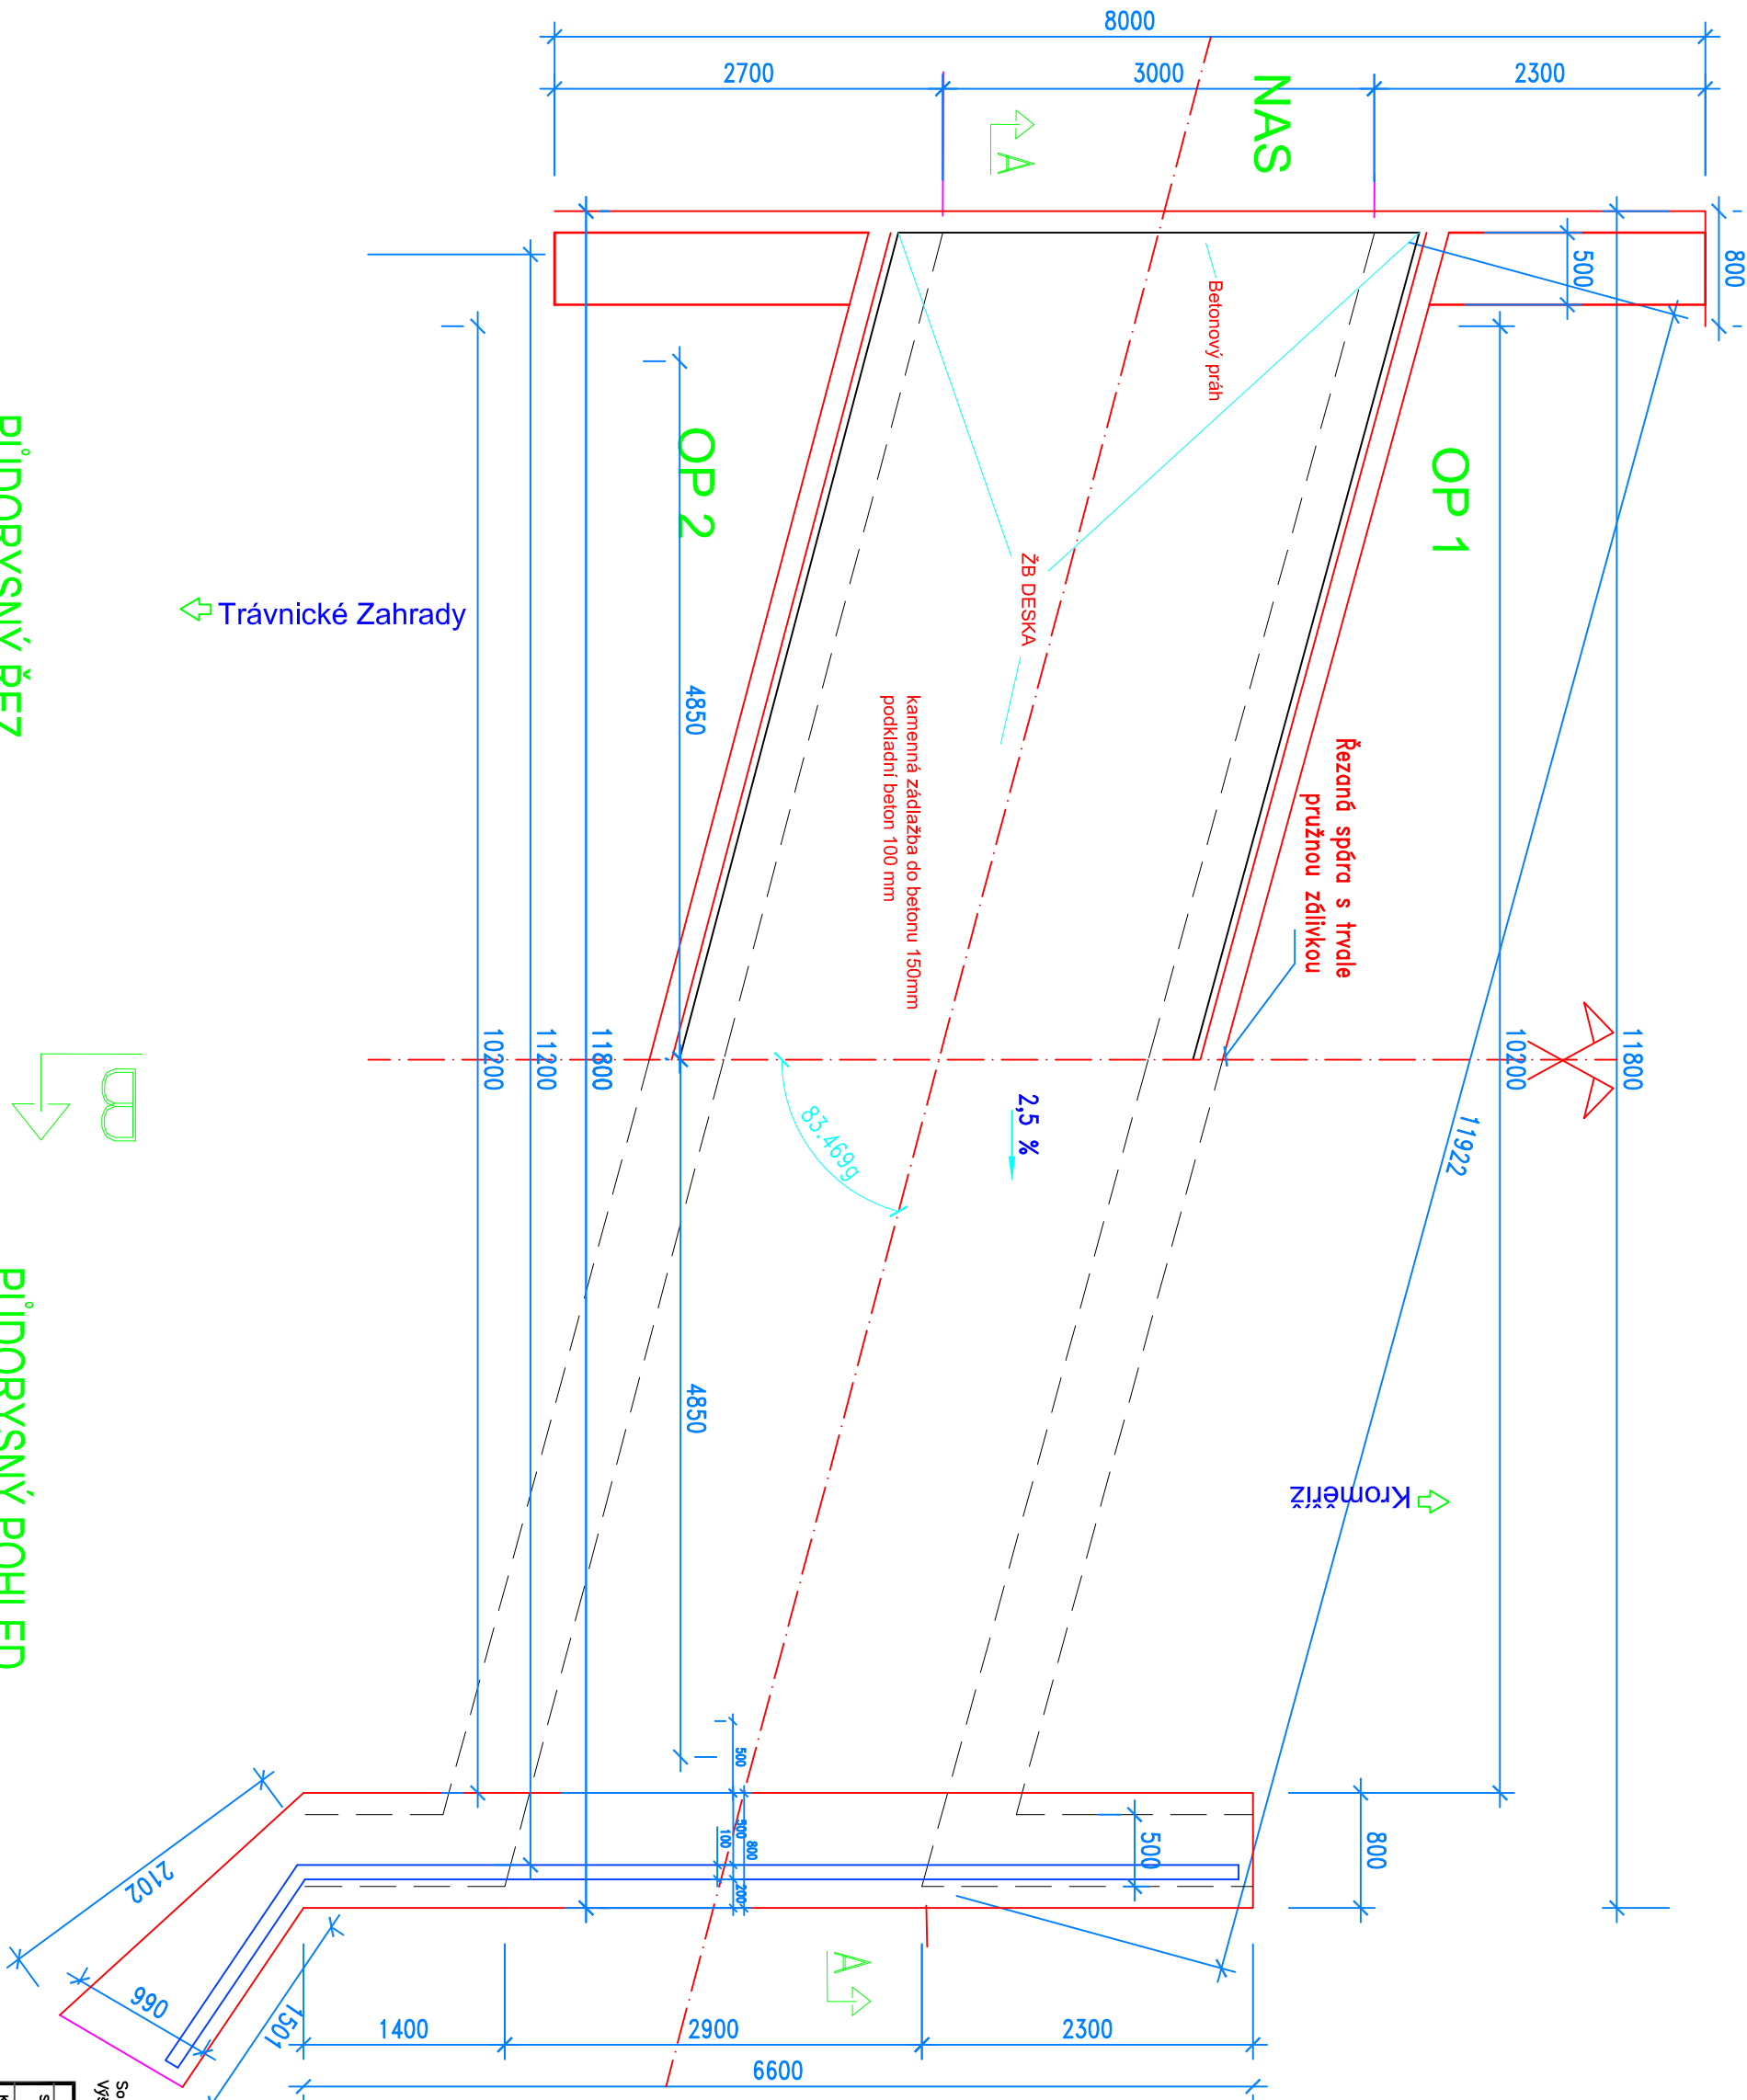

PŮDORYS

PŮDORYSNÝ ŘEZ

PŮDORYSNÝ POHLED