



Územní studie bytových viladomů ve Vážanech u Kroměříže **GRAFICKÁ ČÁST**

Vypracoval: Bc. Daniel Václavík

Zodp. projektant: Ing. Aleš Semorád

GRAFICKÁ ČÁST	
1	
2	
3	
4	
5	
6	
7	
7a	
7b	
8	
8a	
8b	
9	
9a	
10	
10a	
11	

SITUACE CELKOVÁ

SITUACE

SITUACE

SITUACE

SITUACE

SITUACE

VODOVOD

VODOVOD

VODOVOD

KANALIZACE

KANALIZACE

KANALIZACE

PLYN

PLYN

ELEKTRO

ELEKTRO

VÝŠKOVÉ ÚROVNĚ _ dodatečný výkres

_ UMÍSTĚNÍ LOKALITY

_ DLE ÚZEMNÍHO PLÁNU

_KAT. + ORTOFOTO MAPA

_ KATASTRÁLNÍ MAPA

_ UMÍSTĚNÍ BD

_ KOORDINAČNÍ

_ DLE ÚZEMNÍHO PLÁNU

_ STÁVAJÍCÍ STAV

_ ŘEŠENÍ

_ DLE ÚZEMNÍHO PLÁNU

_ STÁVAJÍCÍ STAV

_ ŘEŠENÍ


_ DLE UP + STÁV. STAV

_ ŘEŠENÍ

_ DLE UP + STÁV. STAV

_ ŘEŠENÍ




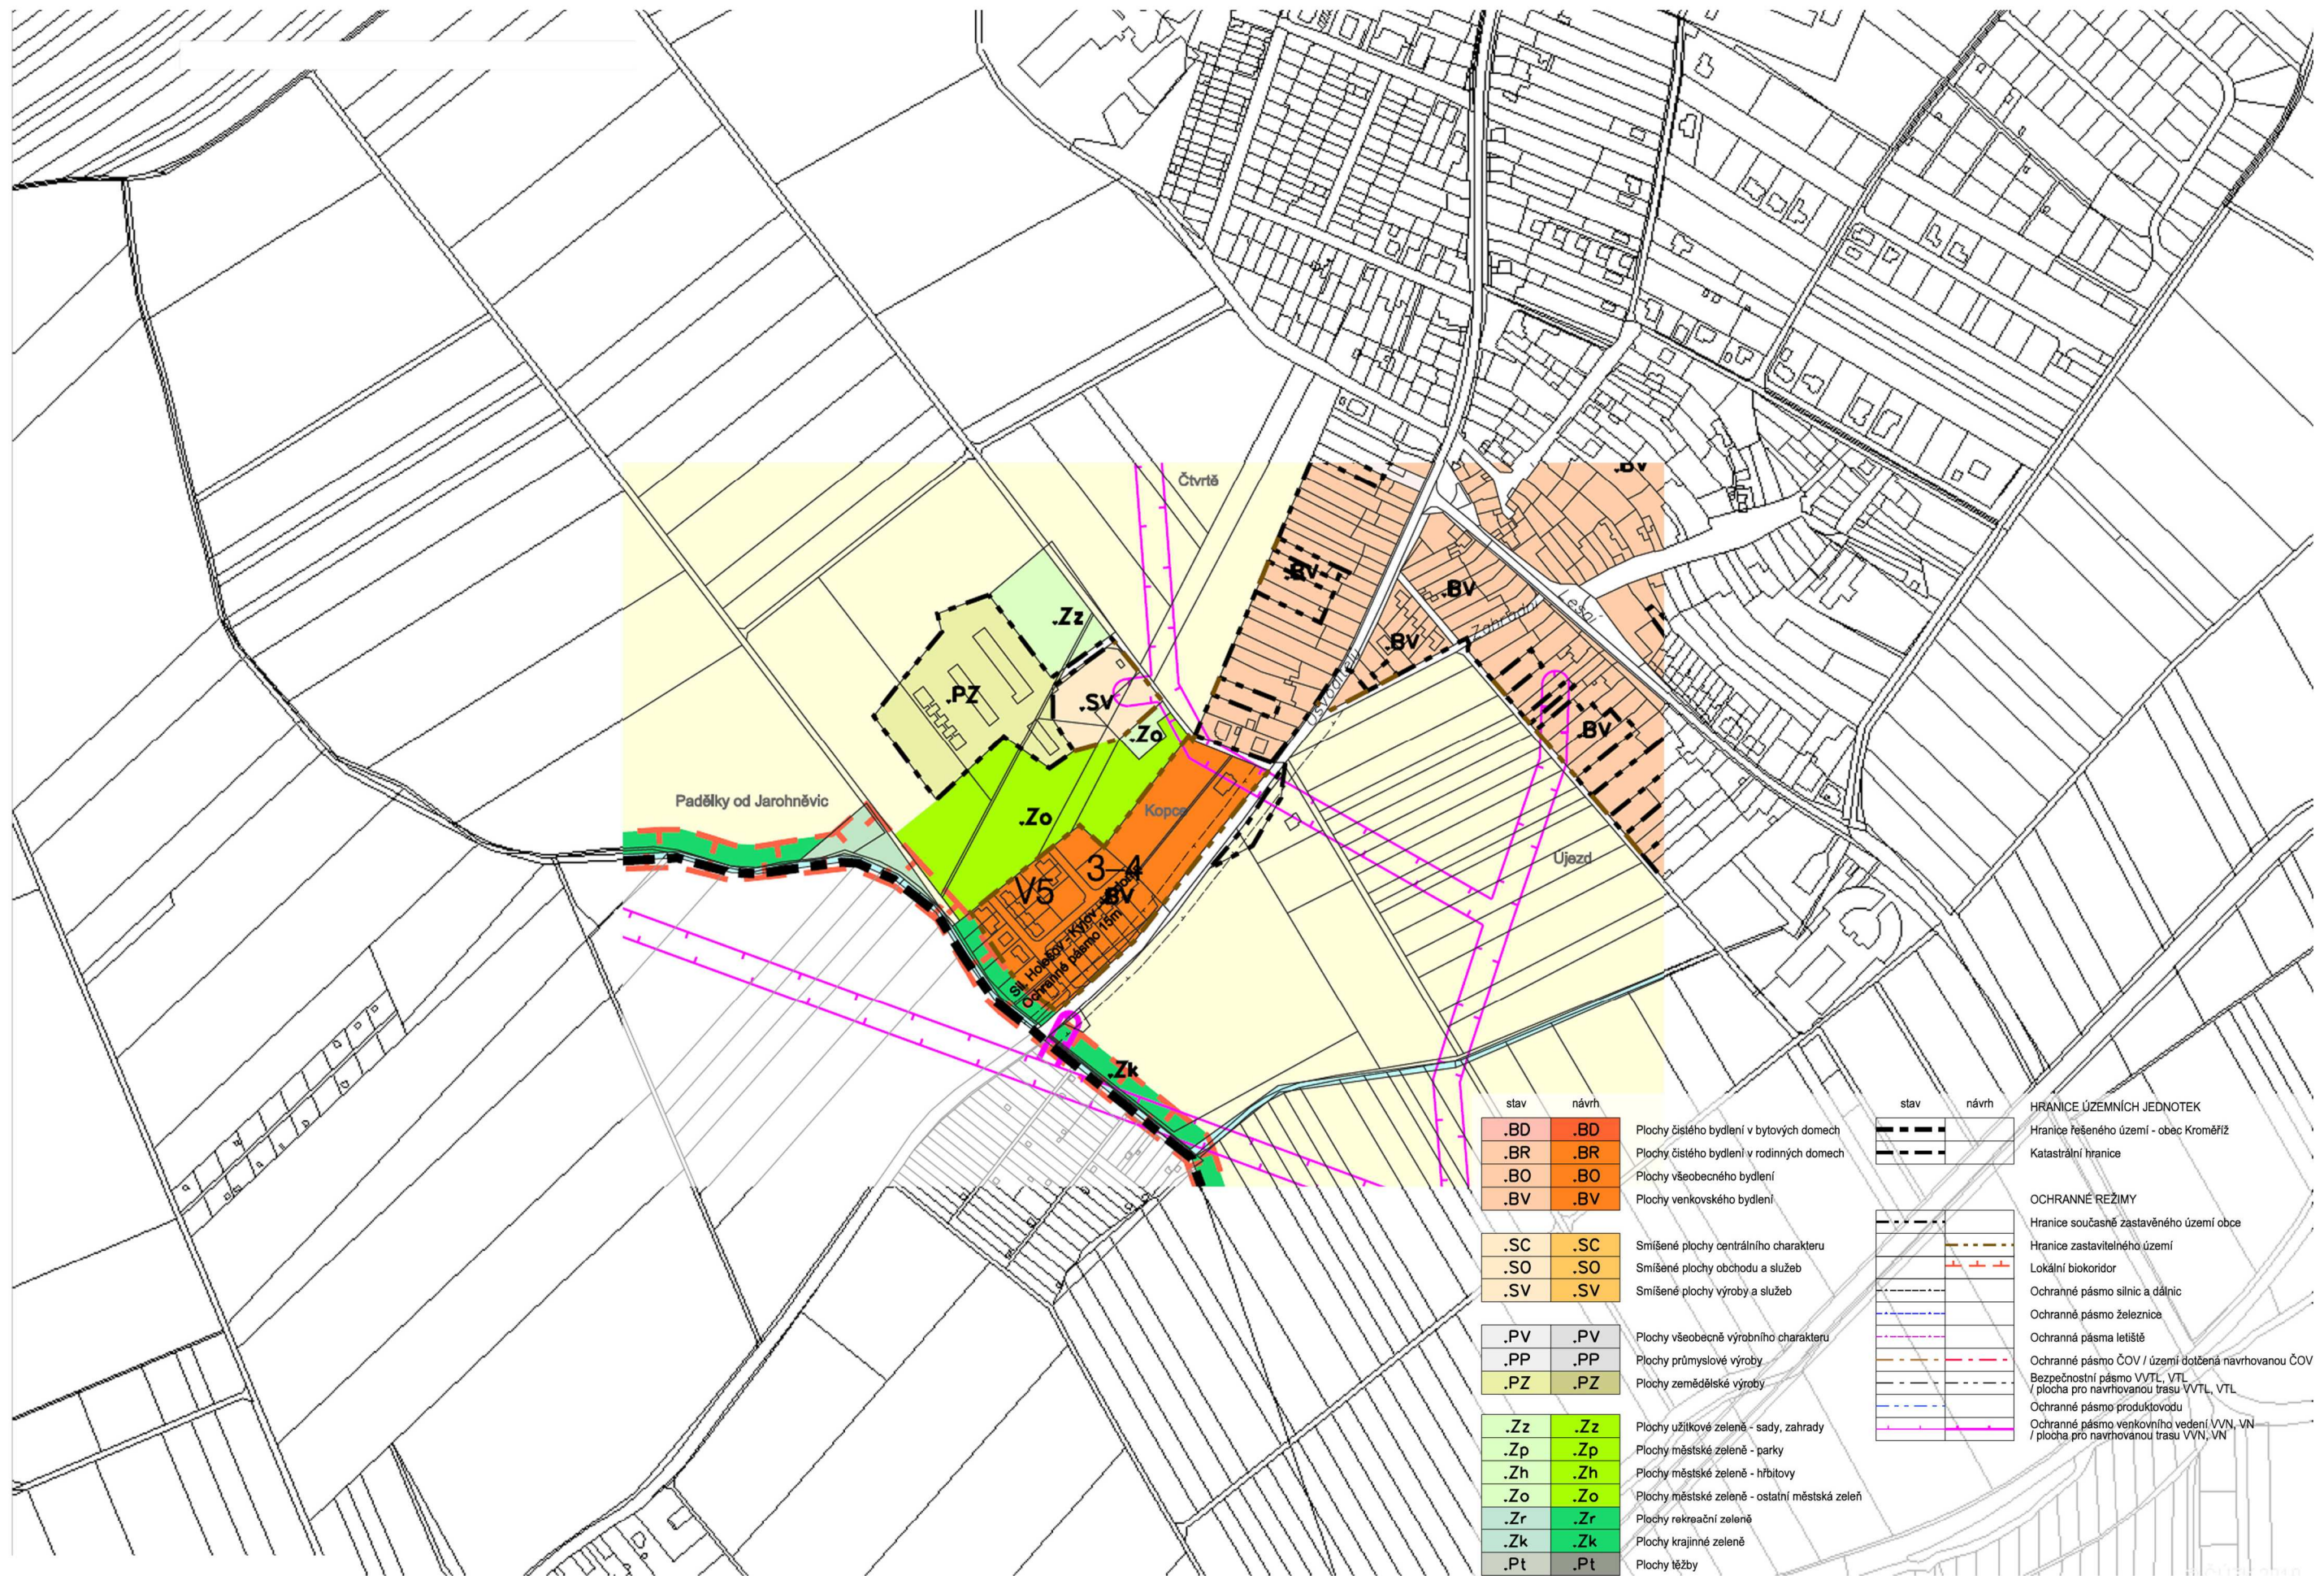



Katastrální území	Parcelní číslo	Všichni vlastníci <<
Vážany u Kroměříže	<u>316</u>	<u>Vlastníci <<</u>
Vlastnické právo		
Jméno/název	Adresa	Podíl
Město Kroměříž	Velké náměstí 115, Kroměříž, 767 58	
Vážany u Kroměříže		
	<u>667/34</u>	<u>Vlastníci <<</u>
Vlastnické právo		
Jméno/název	Adresa	Podíl
Město Kroměříž	Velké náměstí 115, Kroměříž, 767 58	
Vážany u Kroměříže		
	<u>667/80</u>	<u>Vlastníci <<</u>
Vlastnické právo		
Jméno/název	Adresa	Podíl
Drábek Robert	Osvoboditelů 300/96, Kroměříž, Vážany, 767 01	
Vážany u Kroměříže		
	<u>667/87</u>	<u>Vlastníci <<</u>
Vlastnické právo		
Jméno/název	Adresa	Podíl
SJM Zapletal Oldřich a Zapletalová Jana		
Zapletal Oldřich	Zamykalova 390/20, Olomouc, Lazce, 779 00	
Zapletalová Jana	Zamykalova 390/20, Olomouc, Lazce, 779 00	
Vážany u Kroměříže		
	<u>667/94</u>	<u>Vlastníci <<</u>
Vlastnické právo		
Jméno/název	Adresa	Podíl
SJM Zapletal Oldřich a Zapletalová Jana		
Zapletal Oldřich	Zamykalova 390/20, Olomouc, Lazce, 779 00	
Zapletalová Jana	Zamykalova 390/20, Olomouc, Lazce, 779 00	

Zdroj_<http://nahlizenidokn.cuzk.cz>



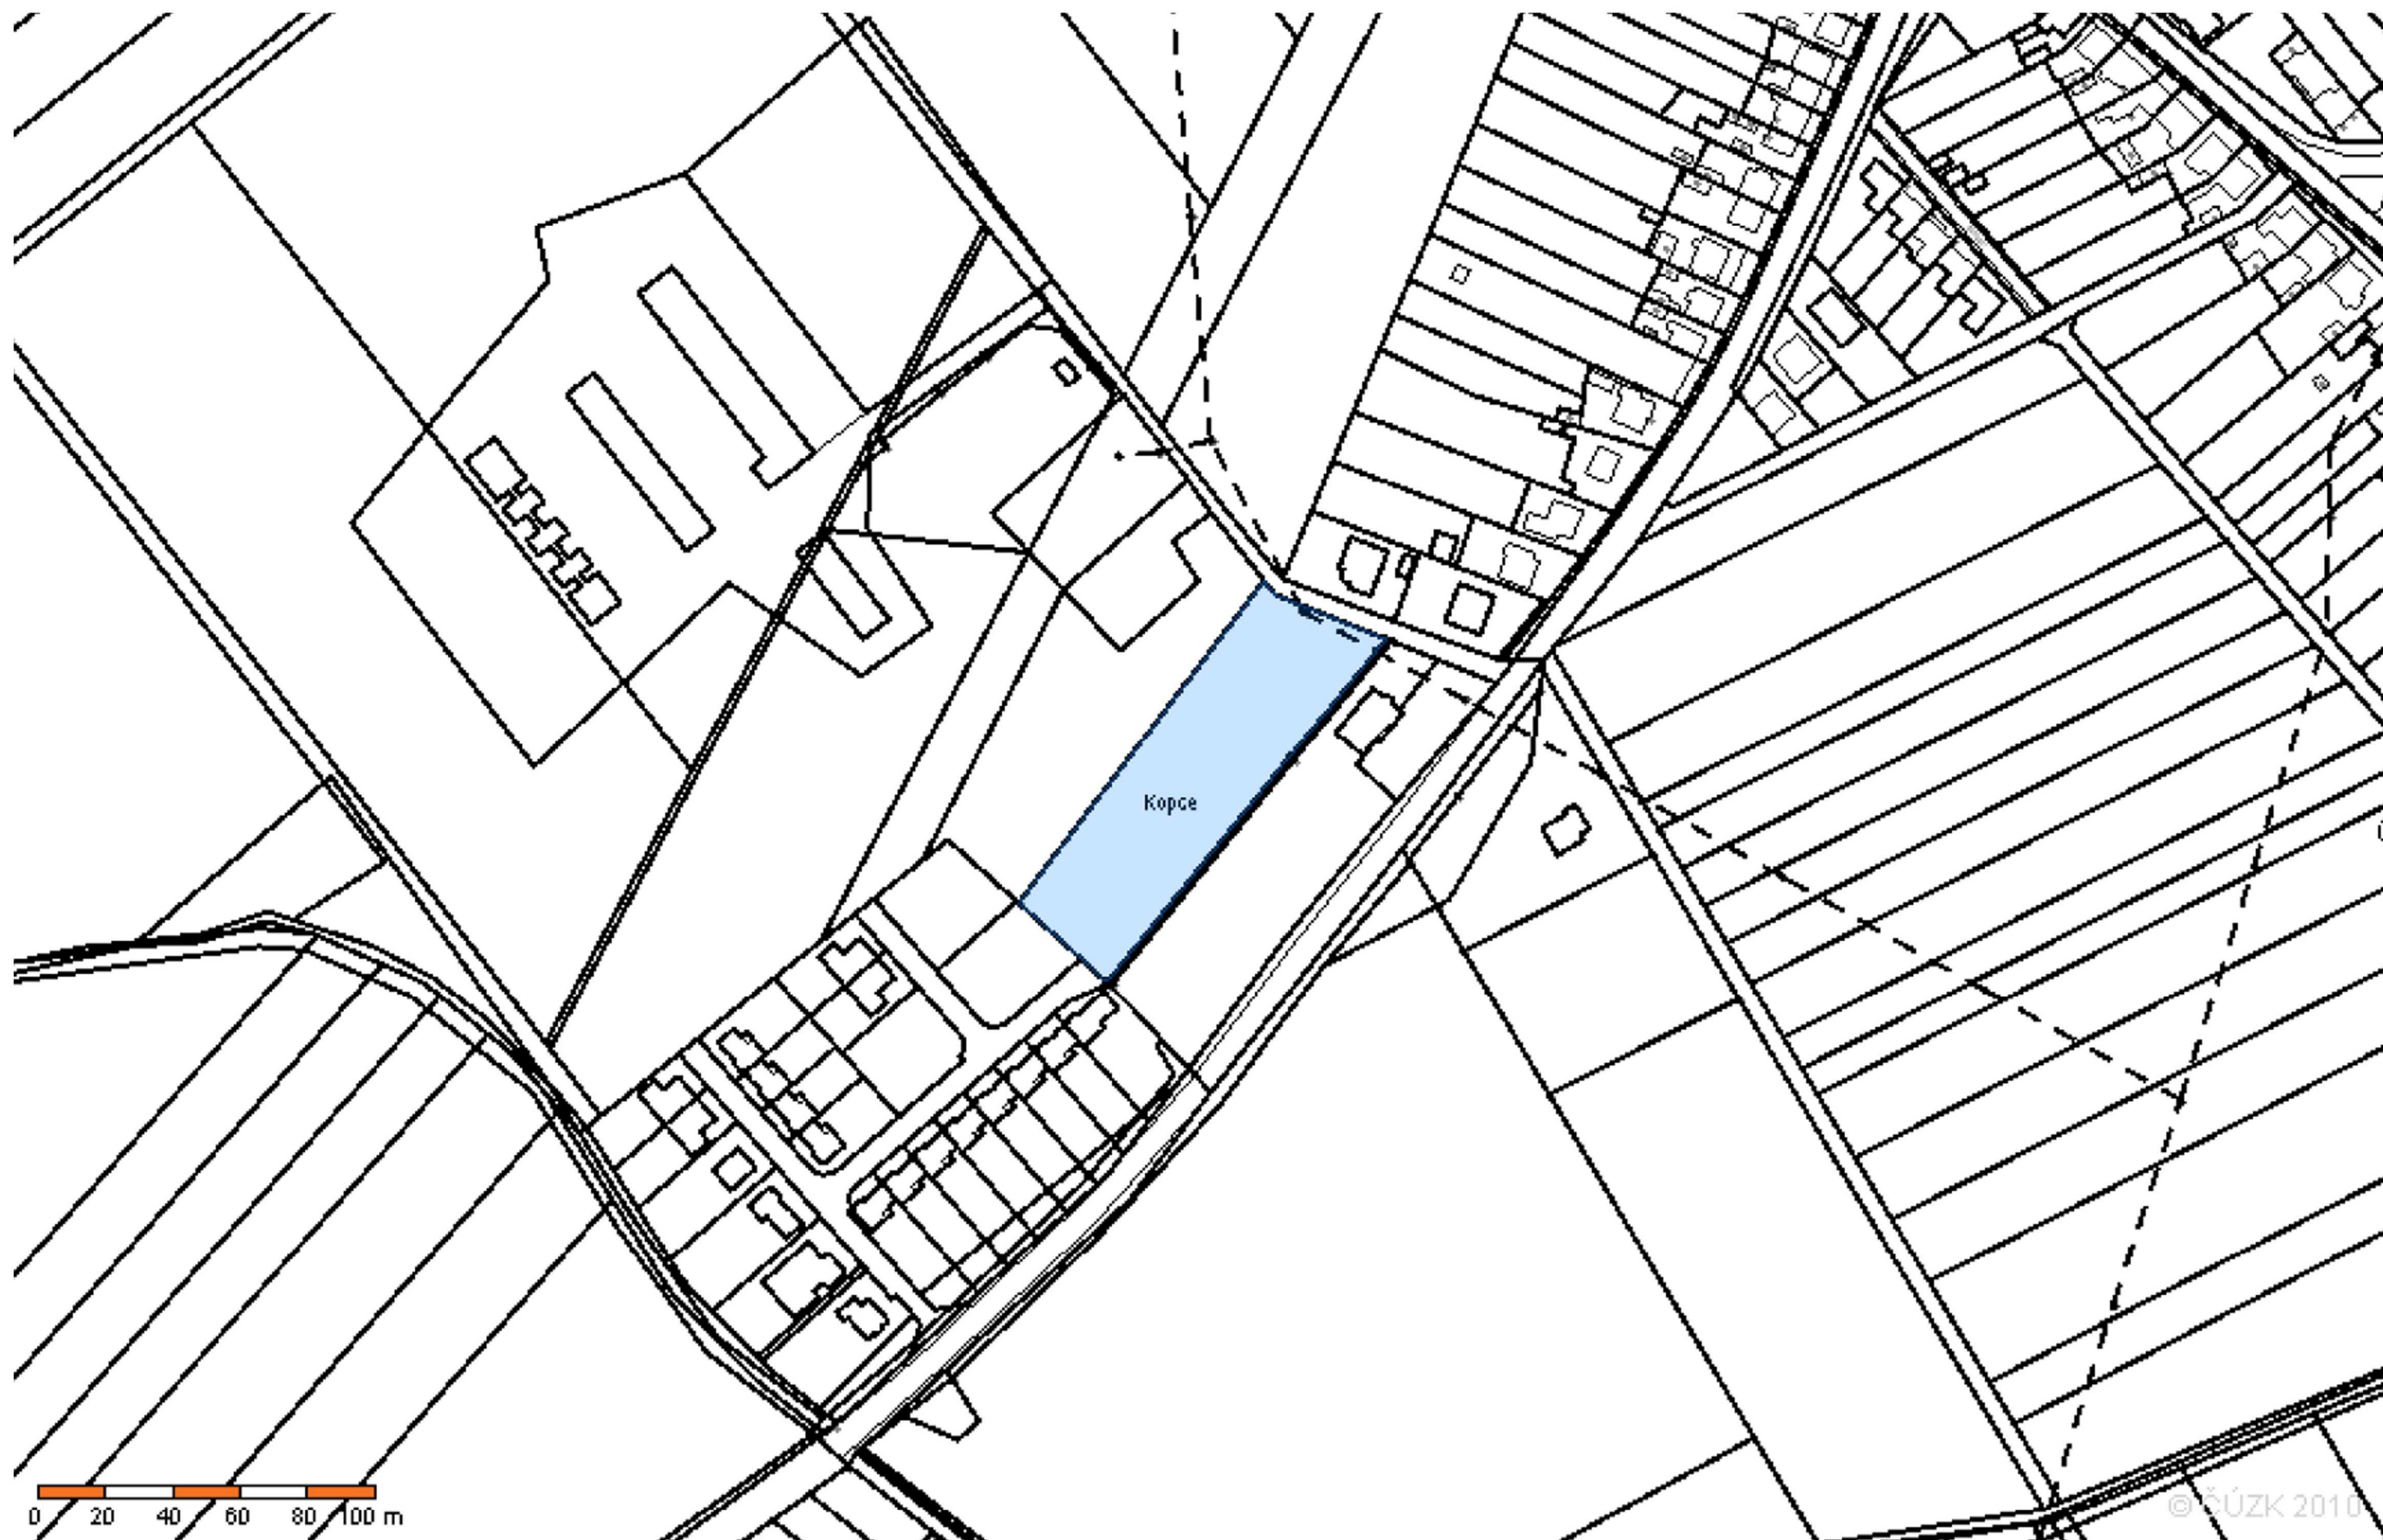

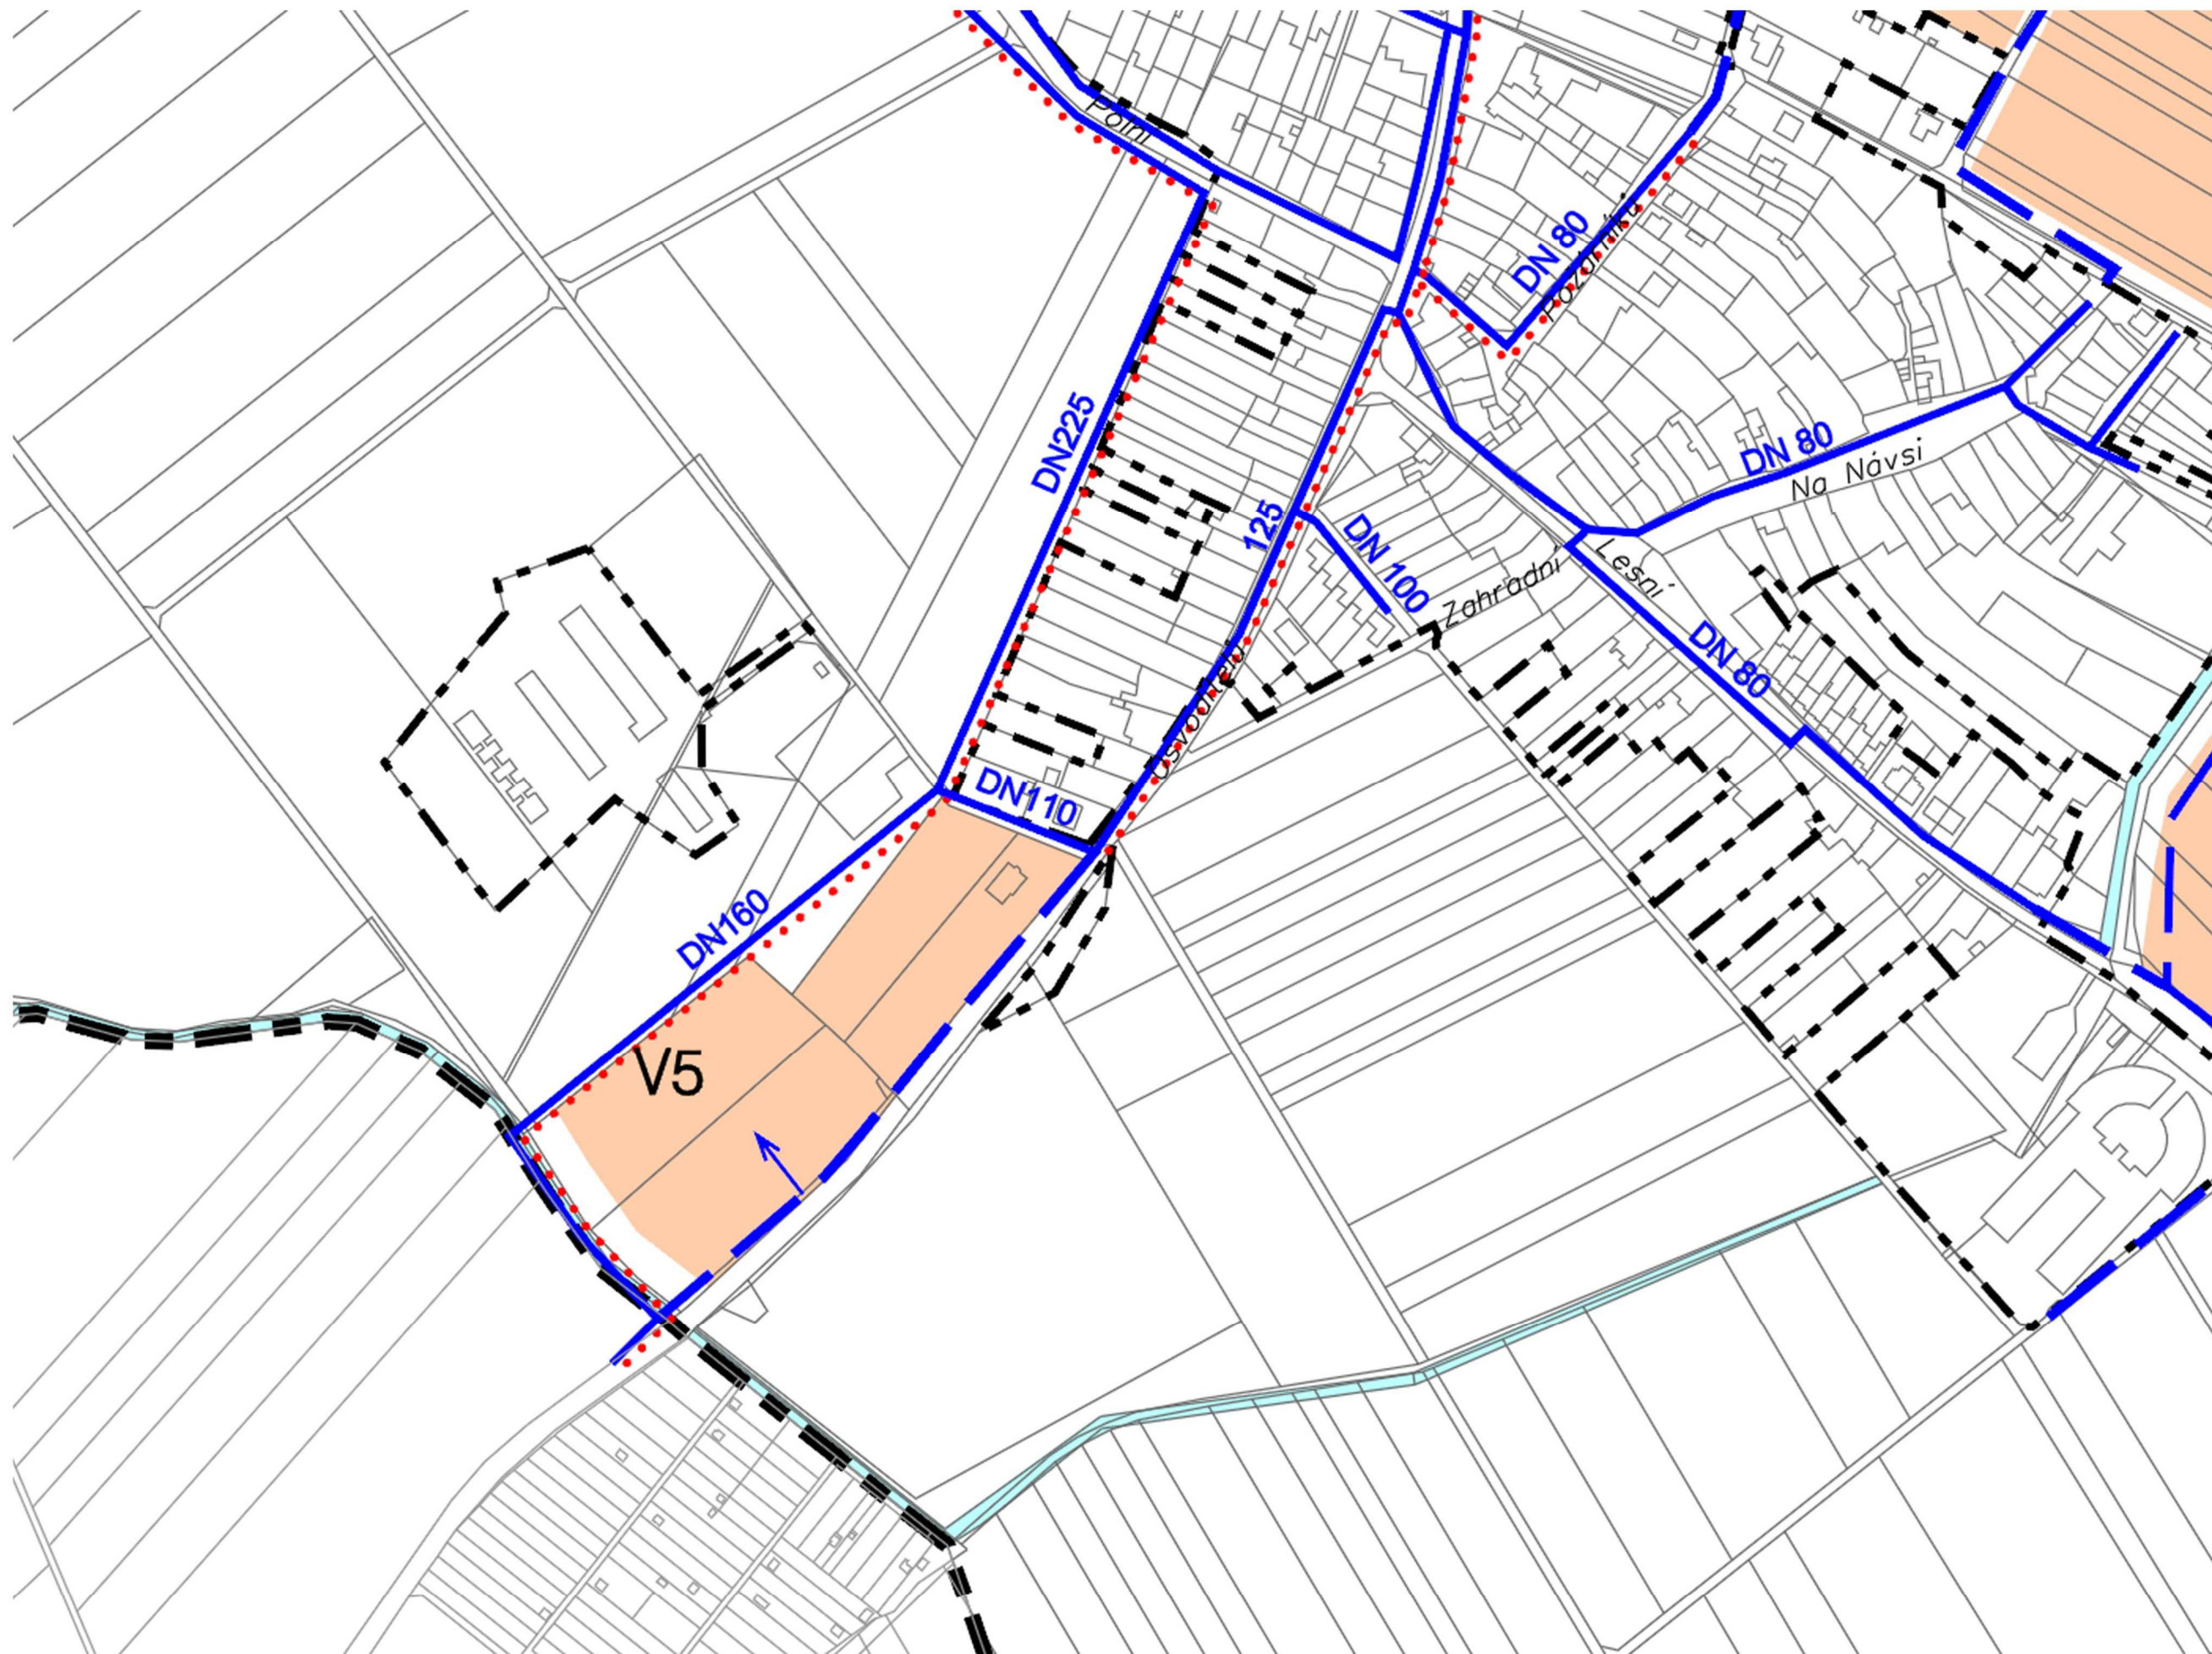

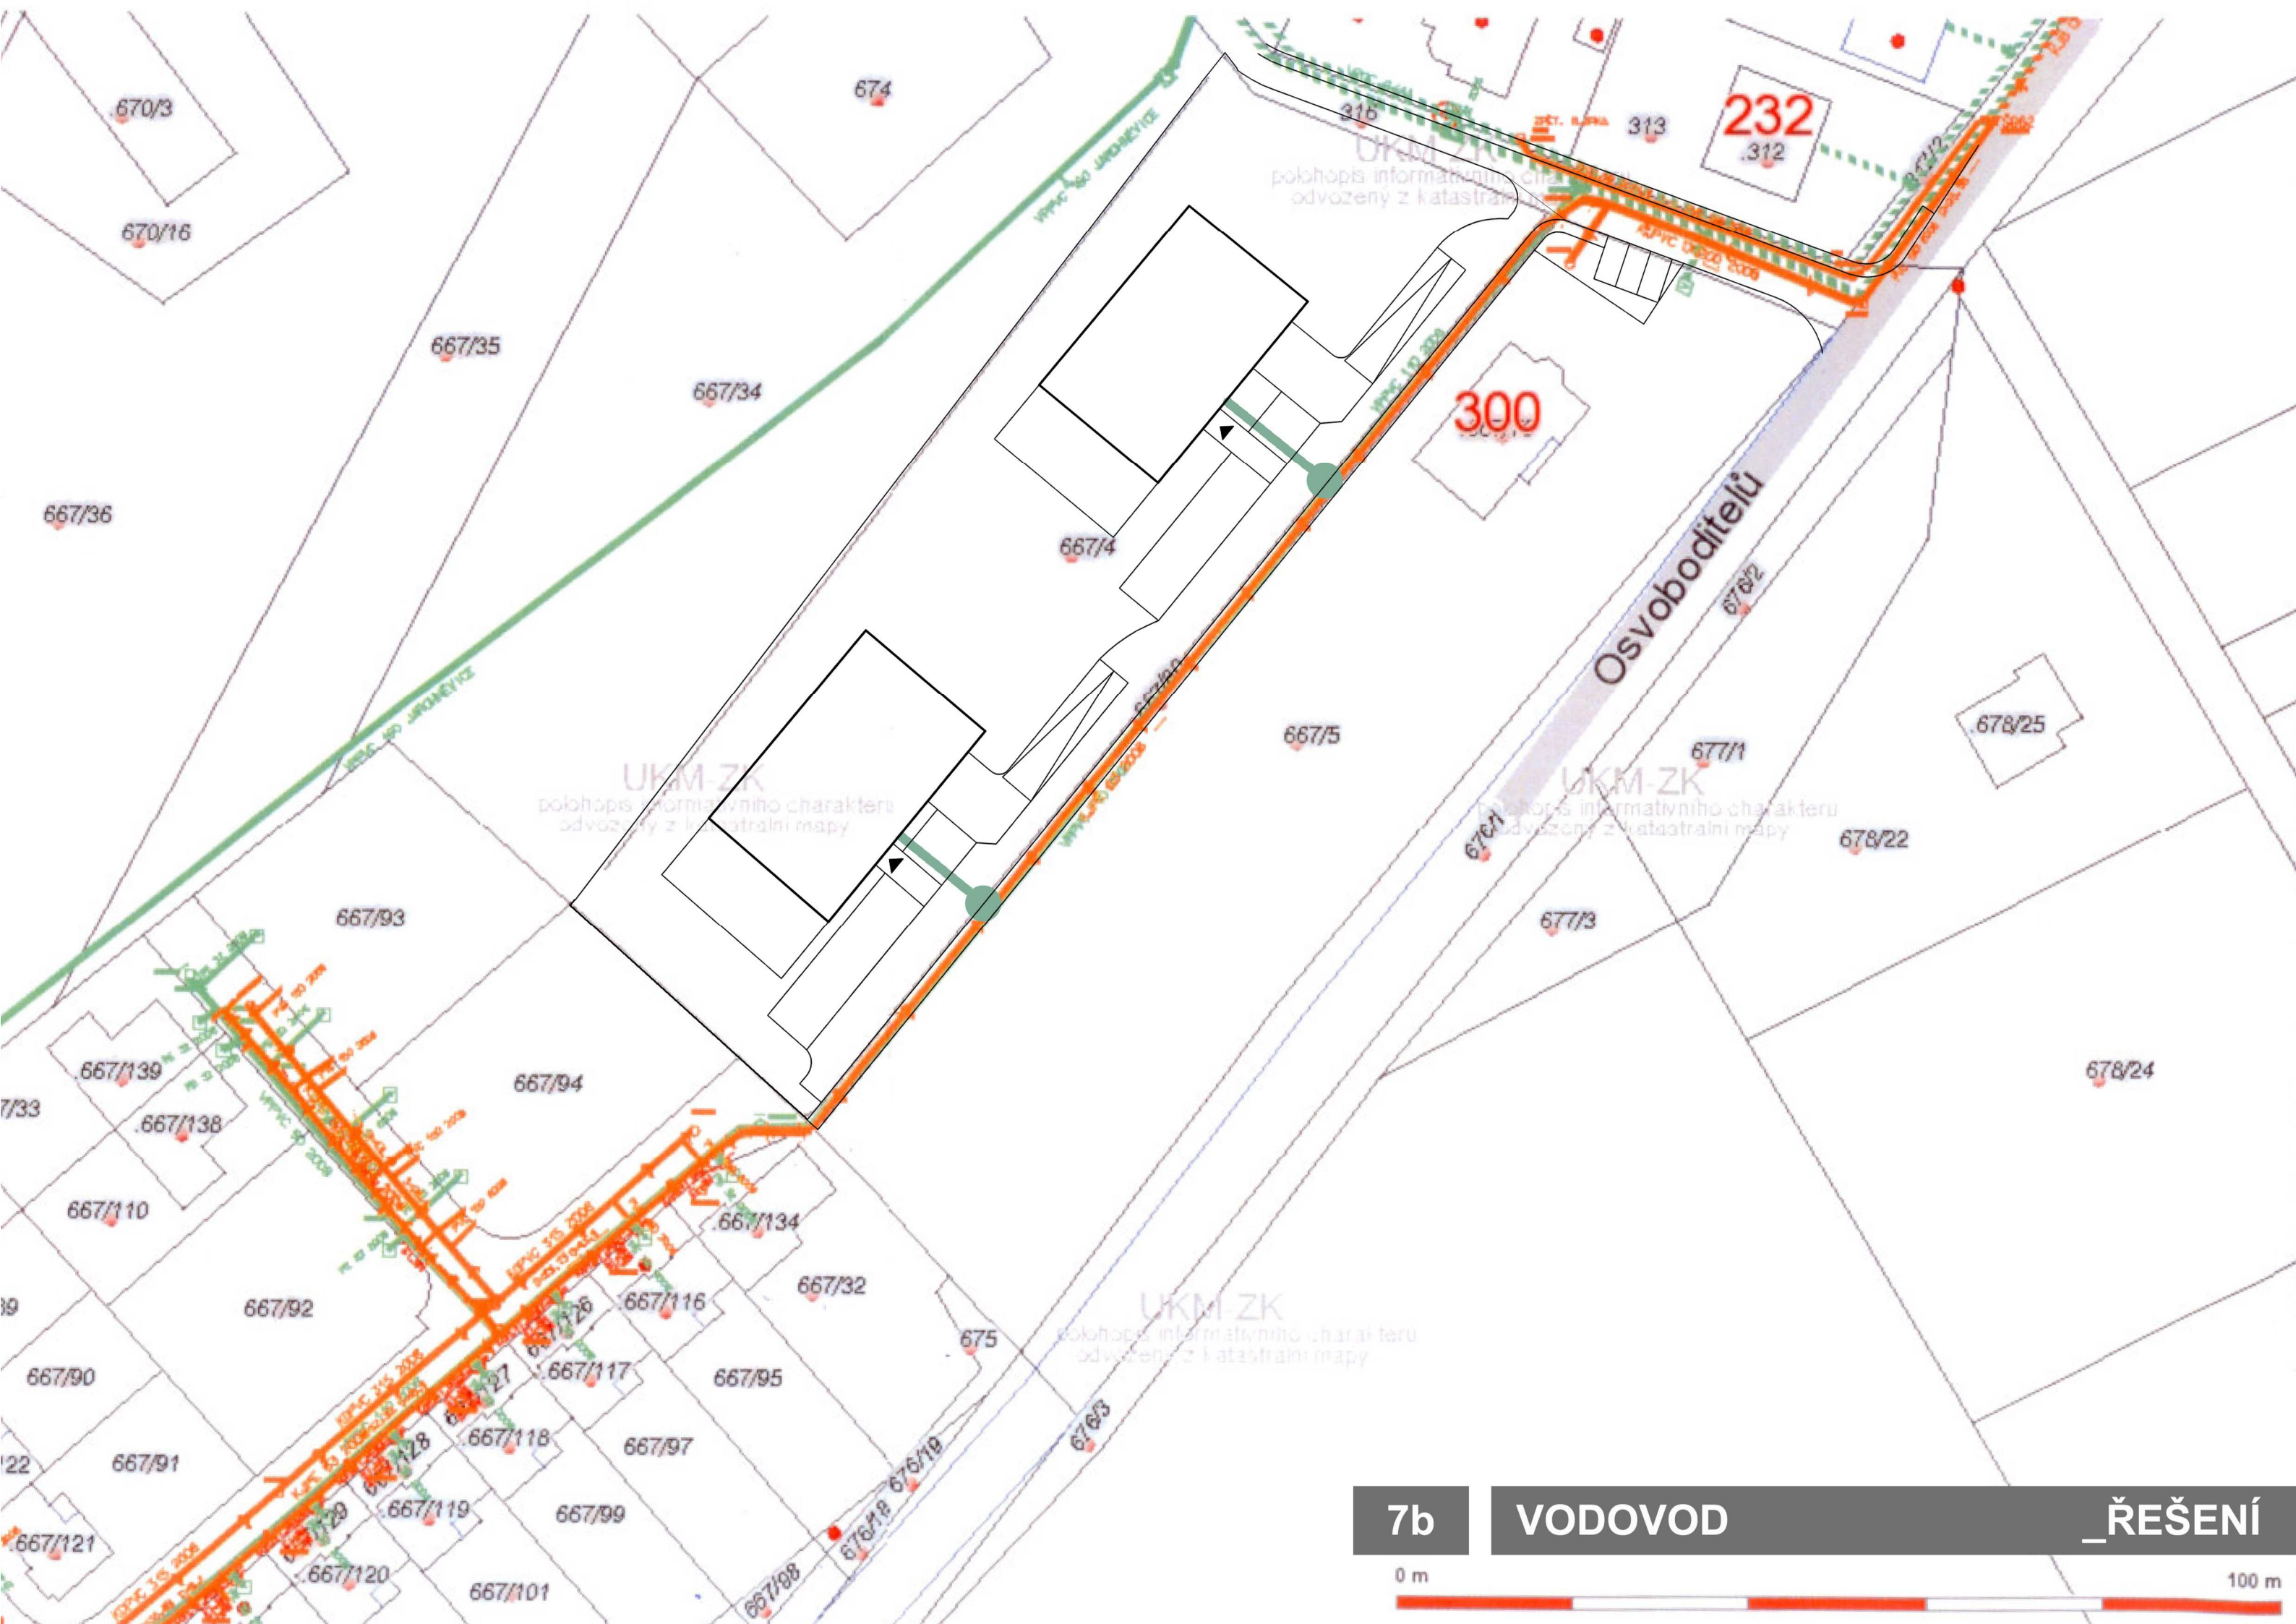


7b


VODOVOD


_ŘEŠENÍ

0 m

100 m

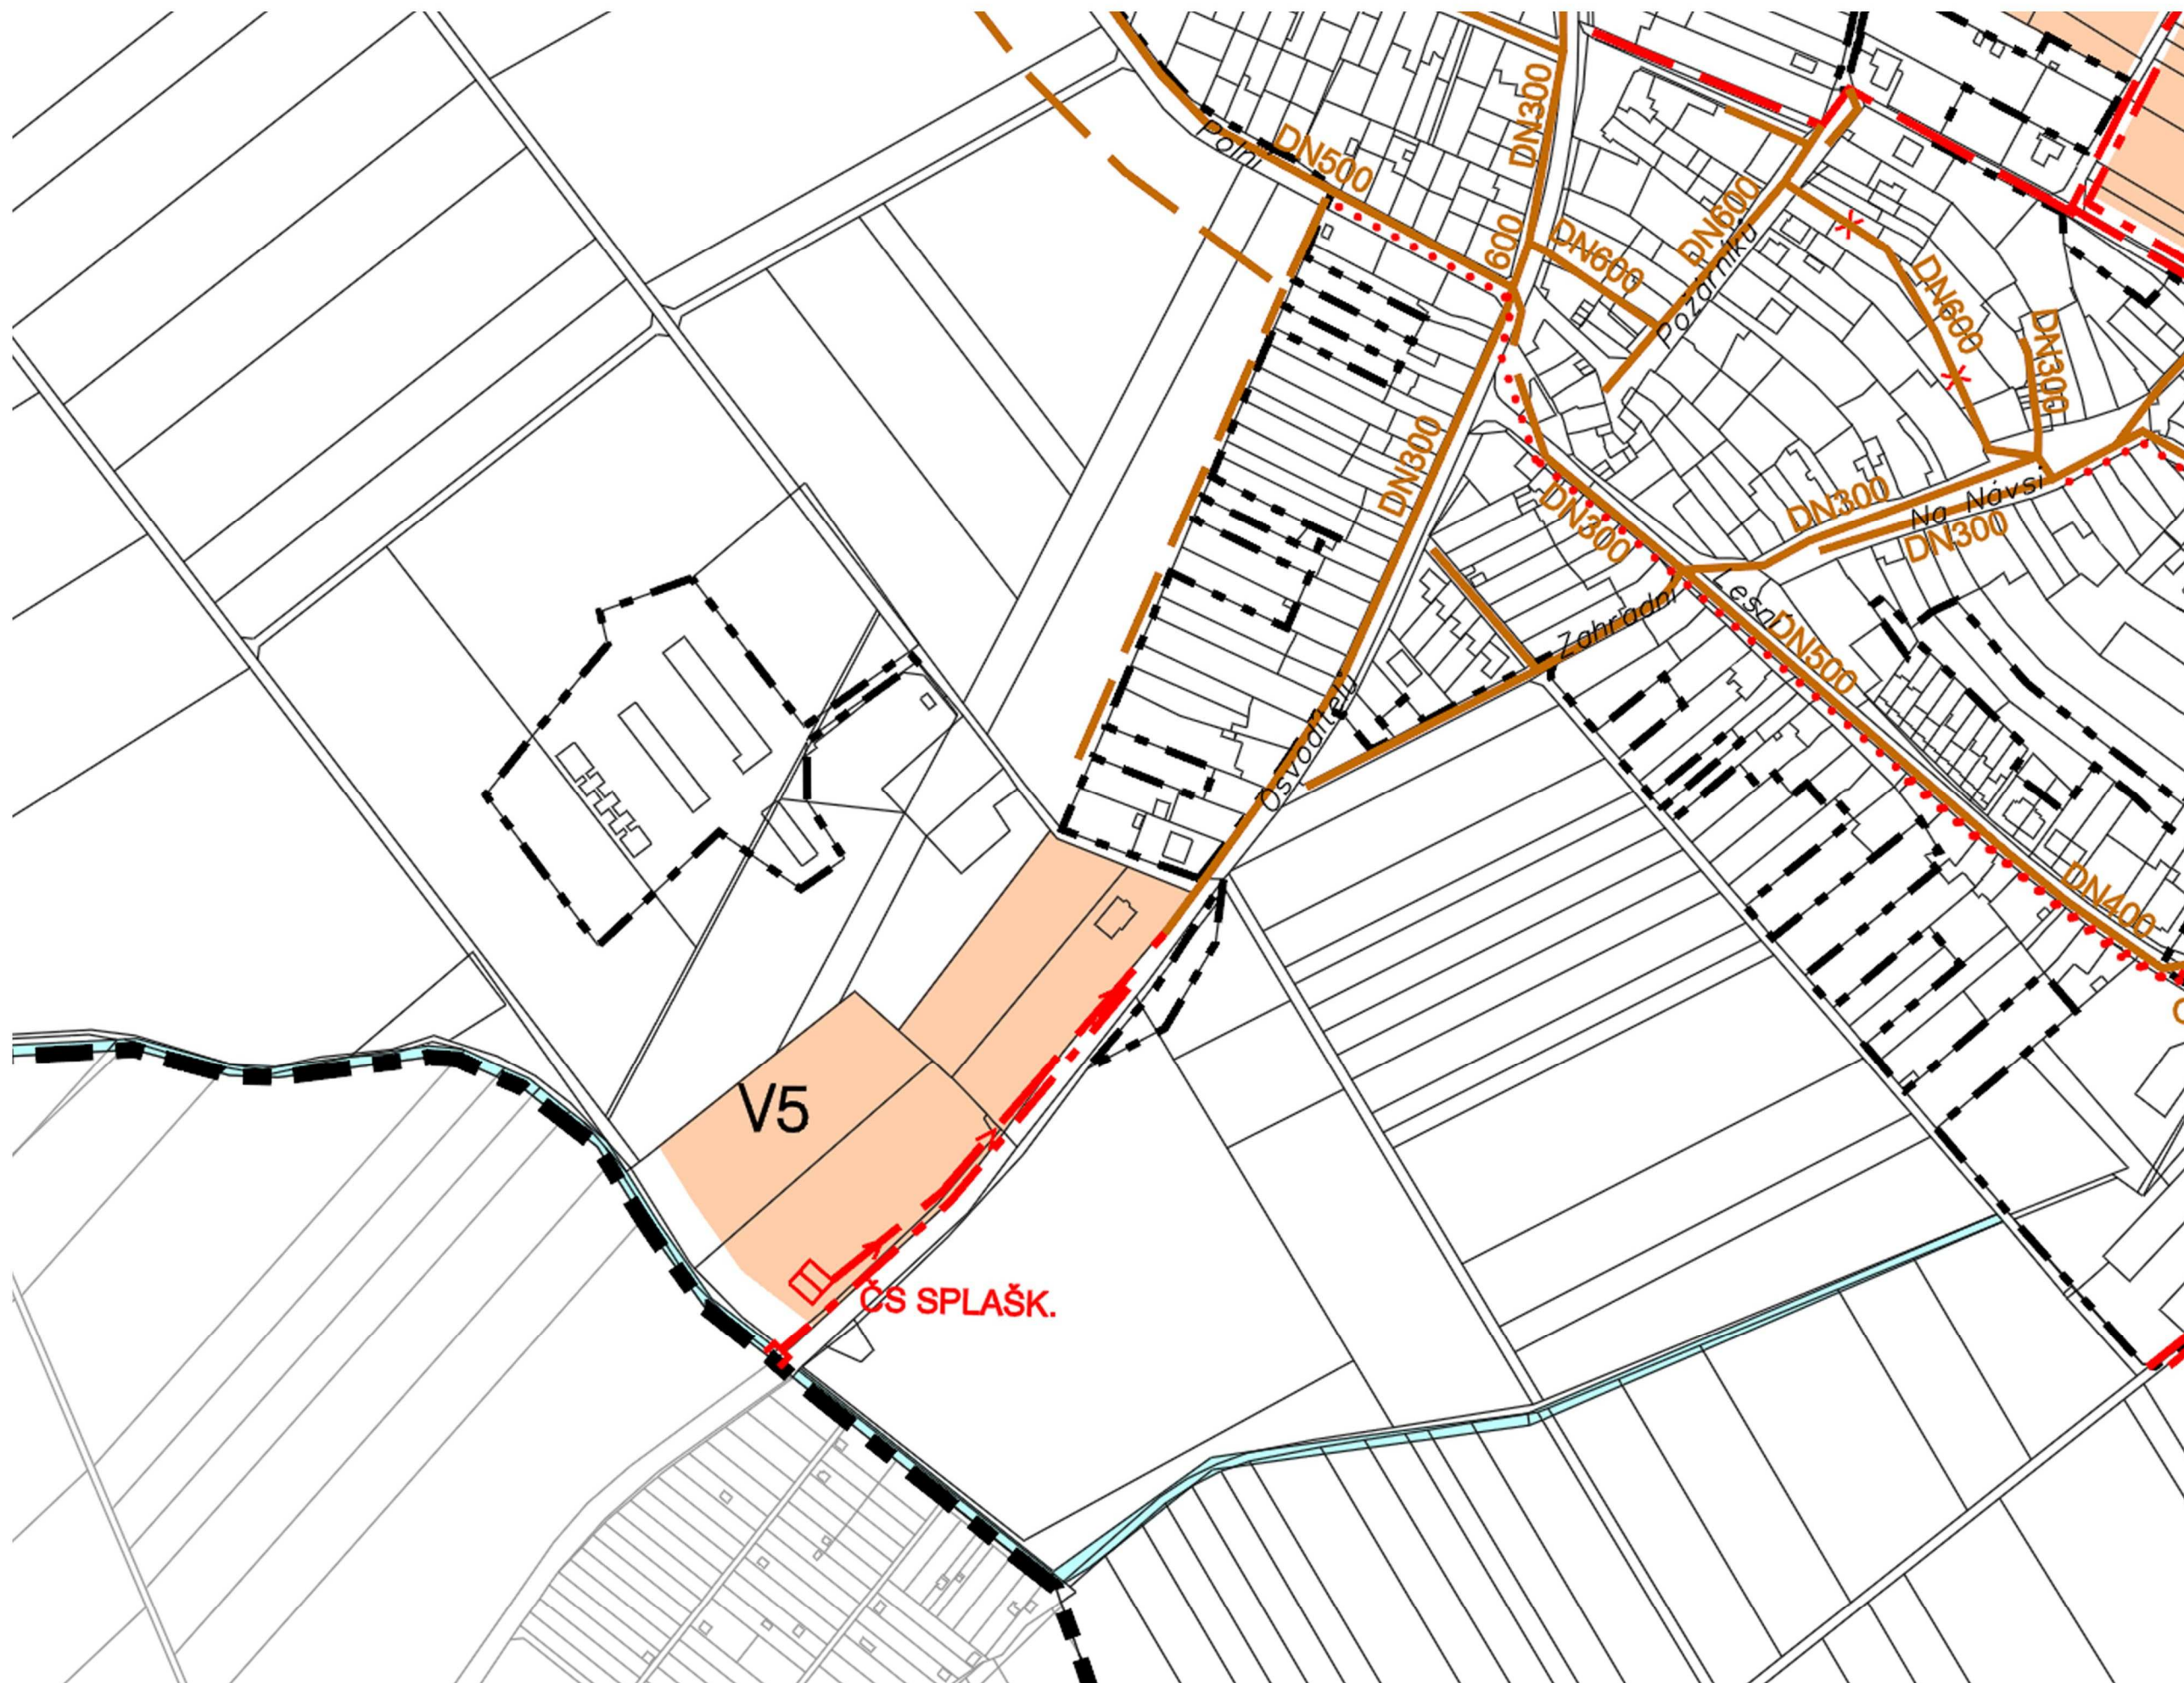

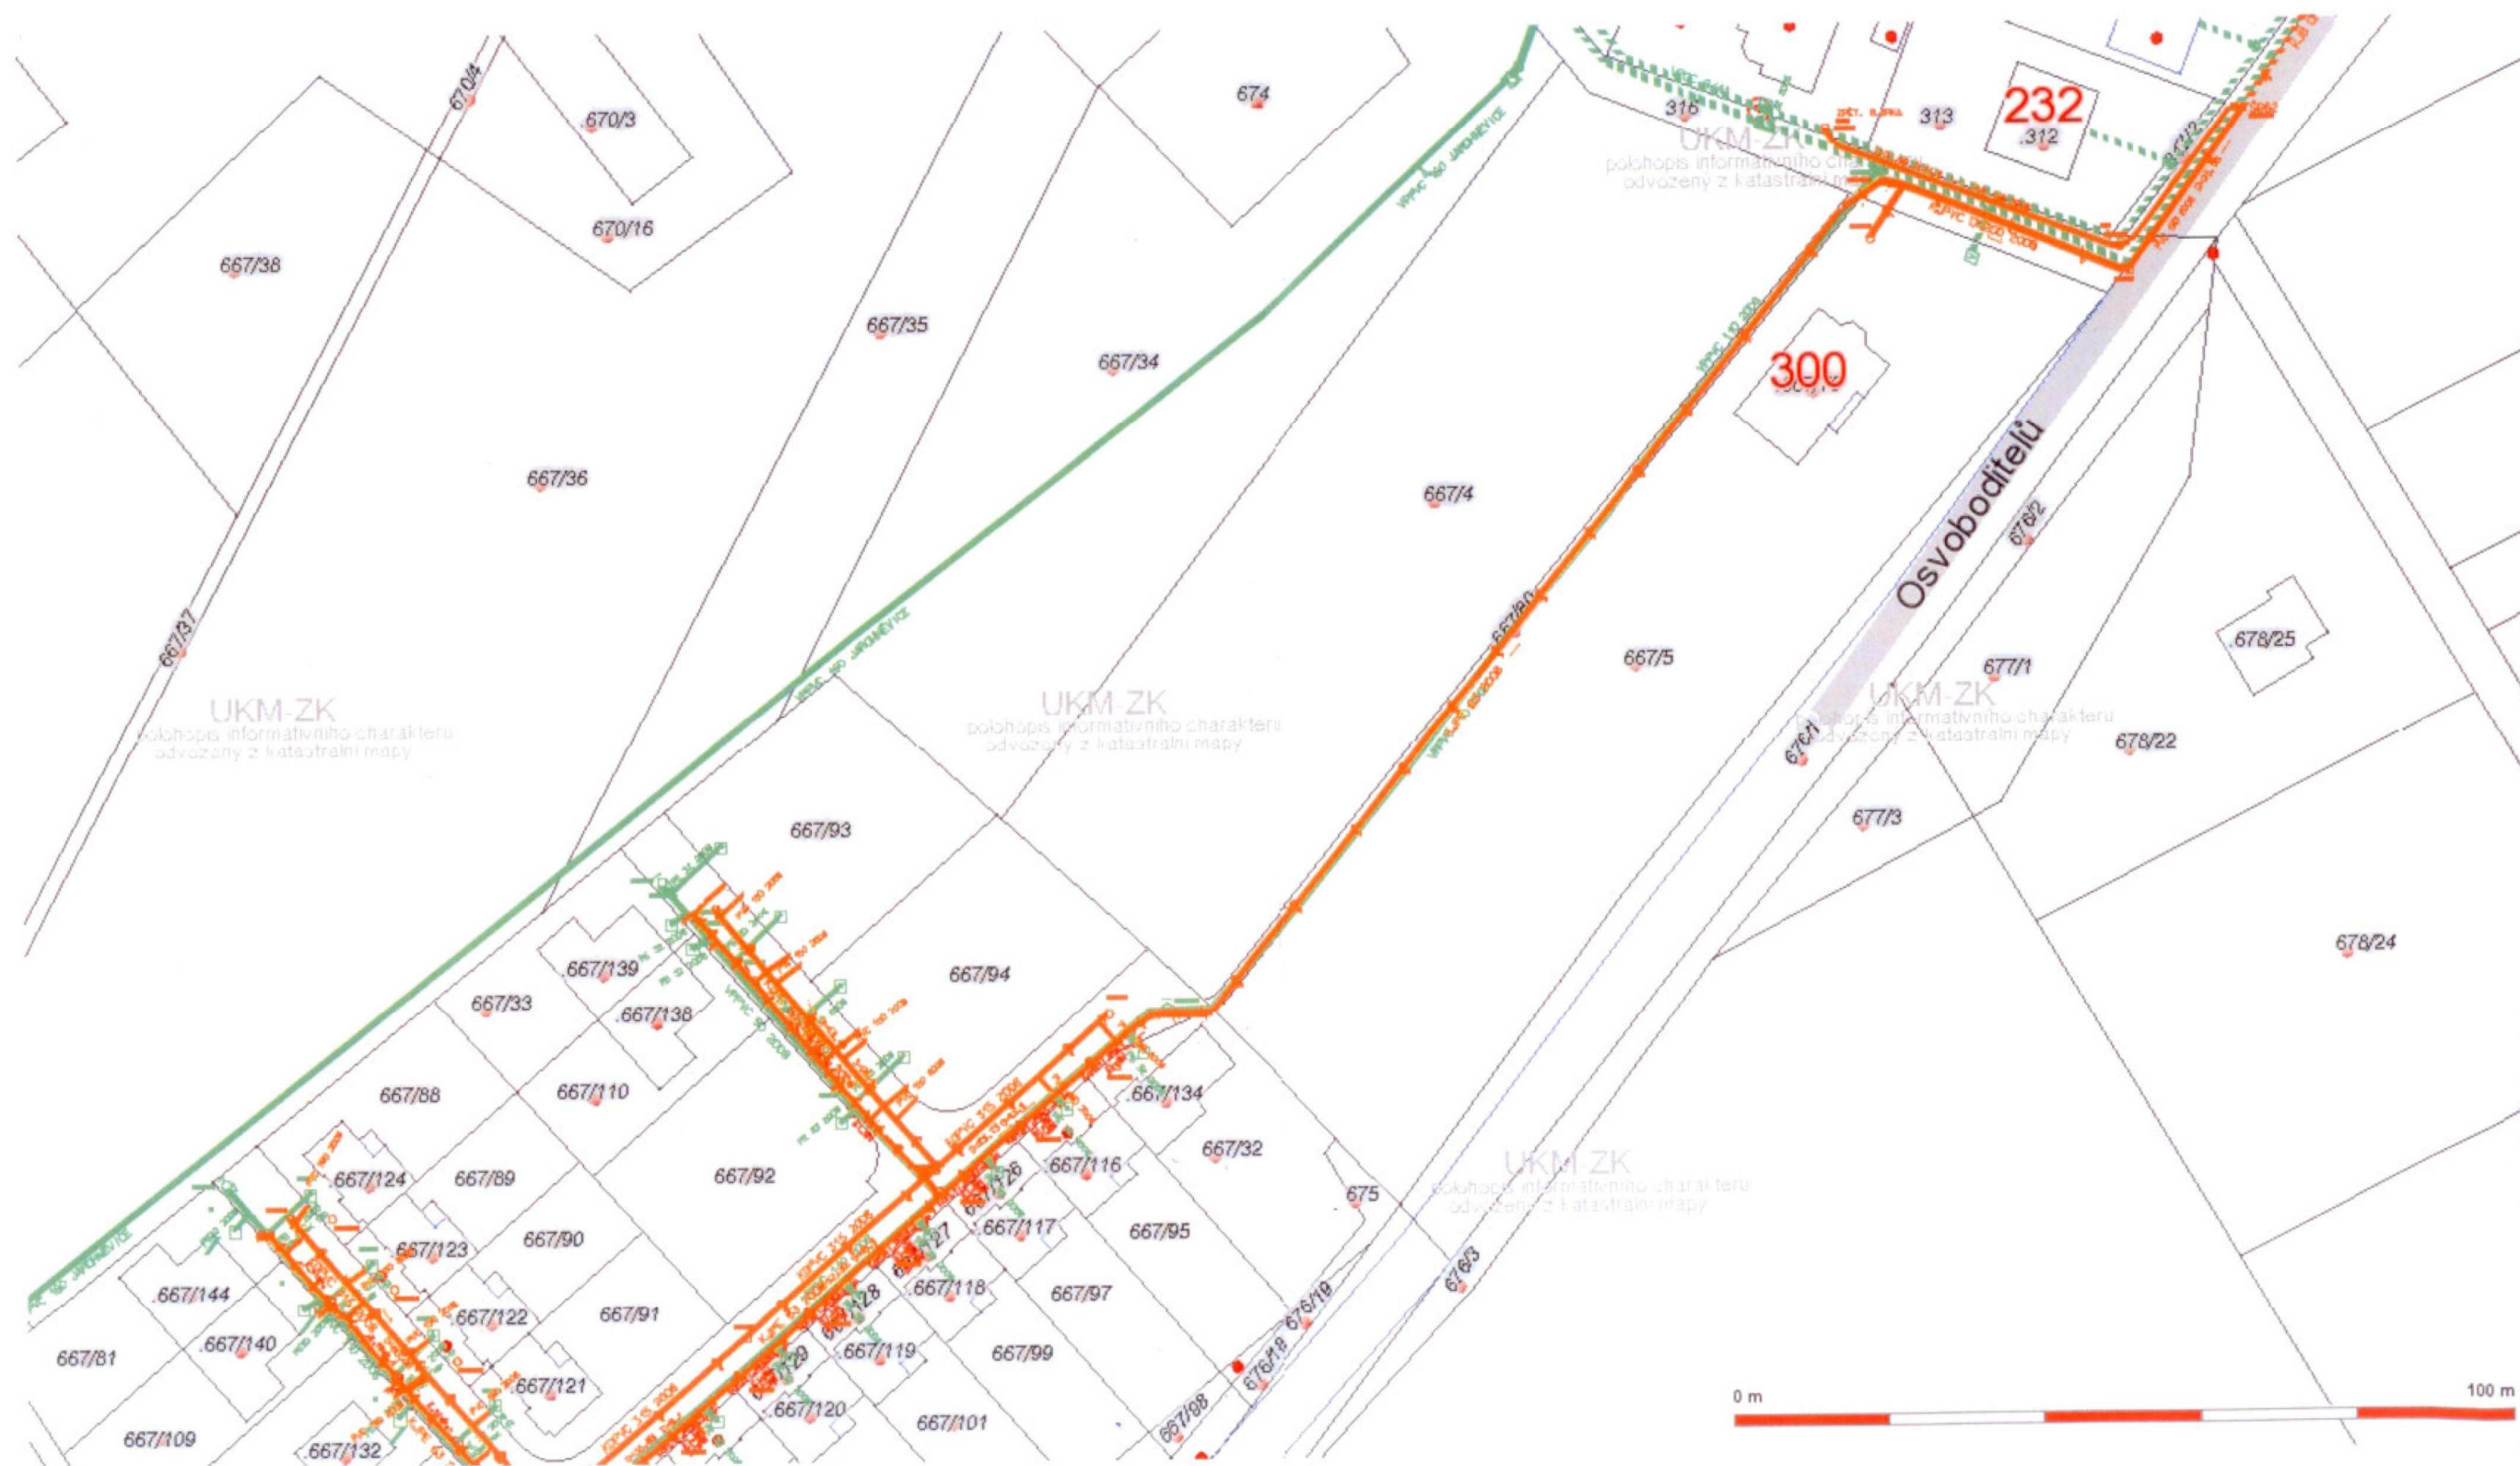

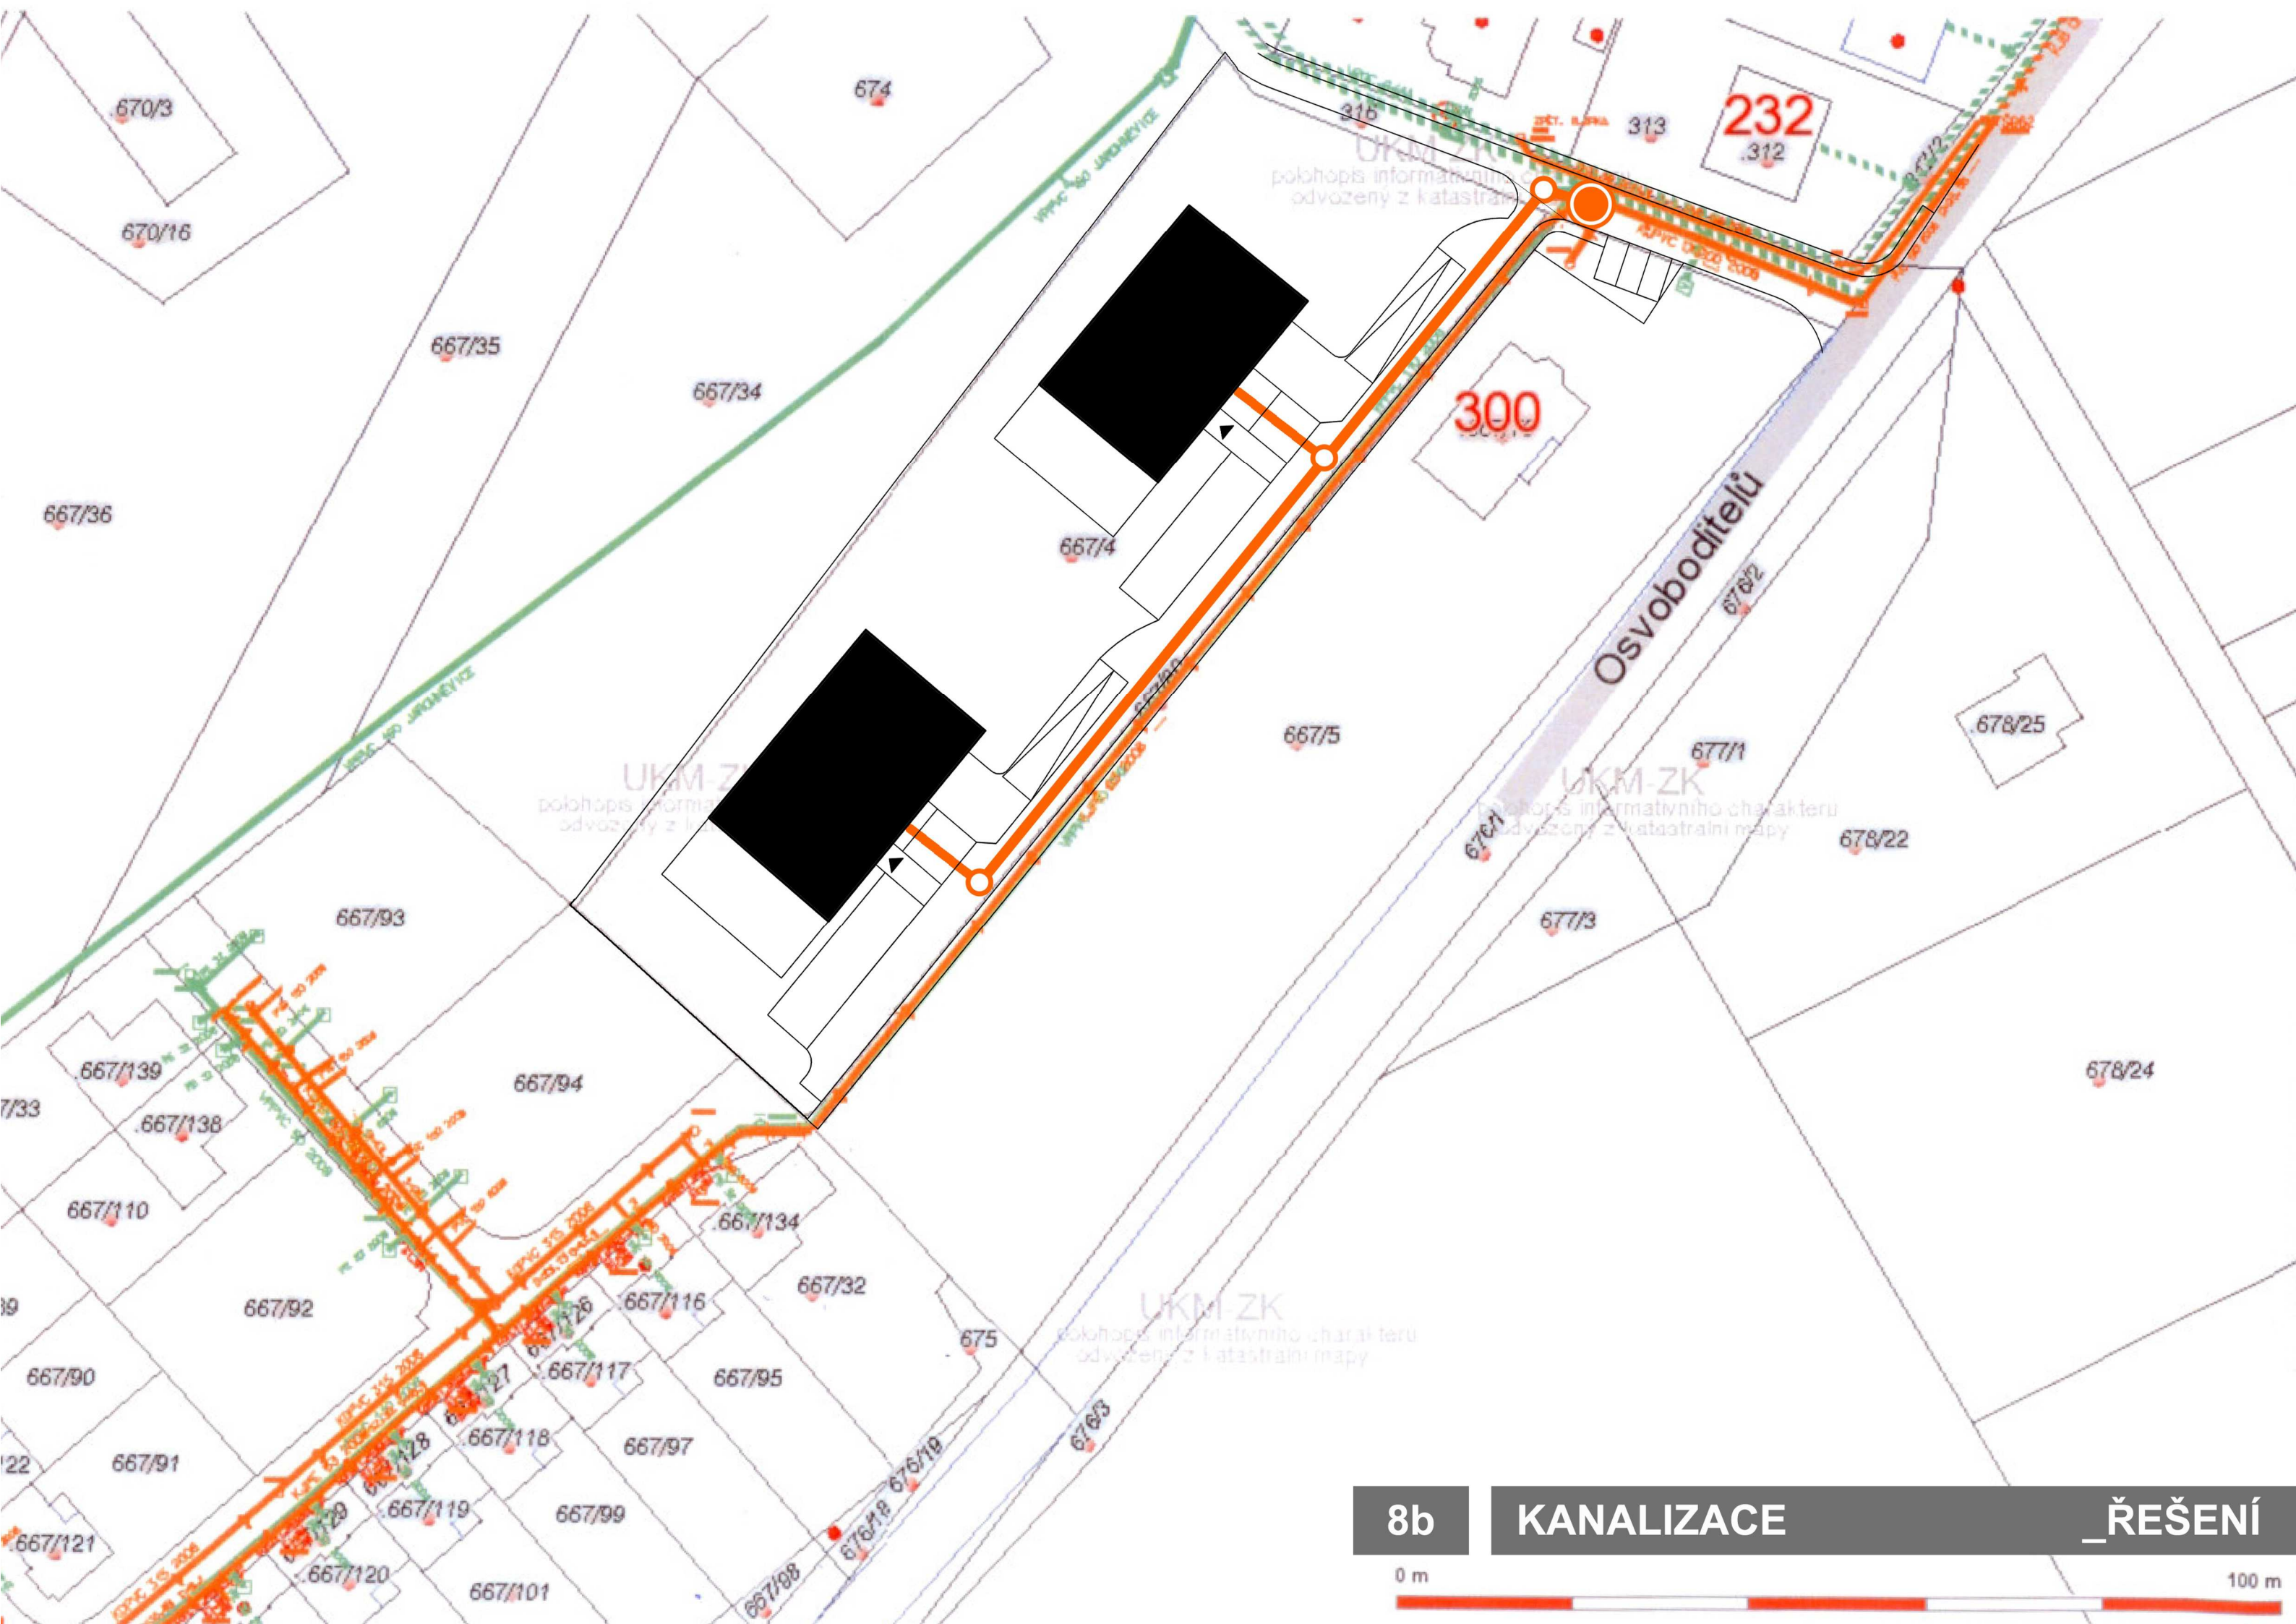

8b

KANALIZACE

_ŘEŠENÍ

0 m

100 m

Datum: 13.10.2009






PLYN _DLE ÚZEMNÍHO PLÁNU



Měřítko: 1:600 str. 1 / 1 Vytvořil: zspacek2
Popis: Vážany u Kroměříže, par. č. 667/4 Datum: 13.10.2009

9 PLYN _STÁVAJÍCÍ STAV

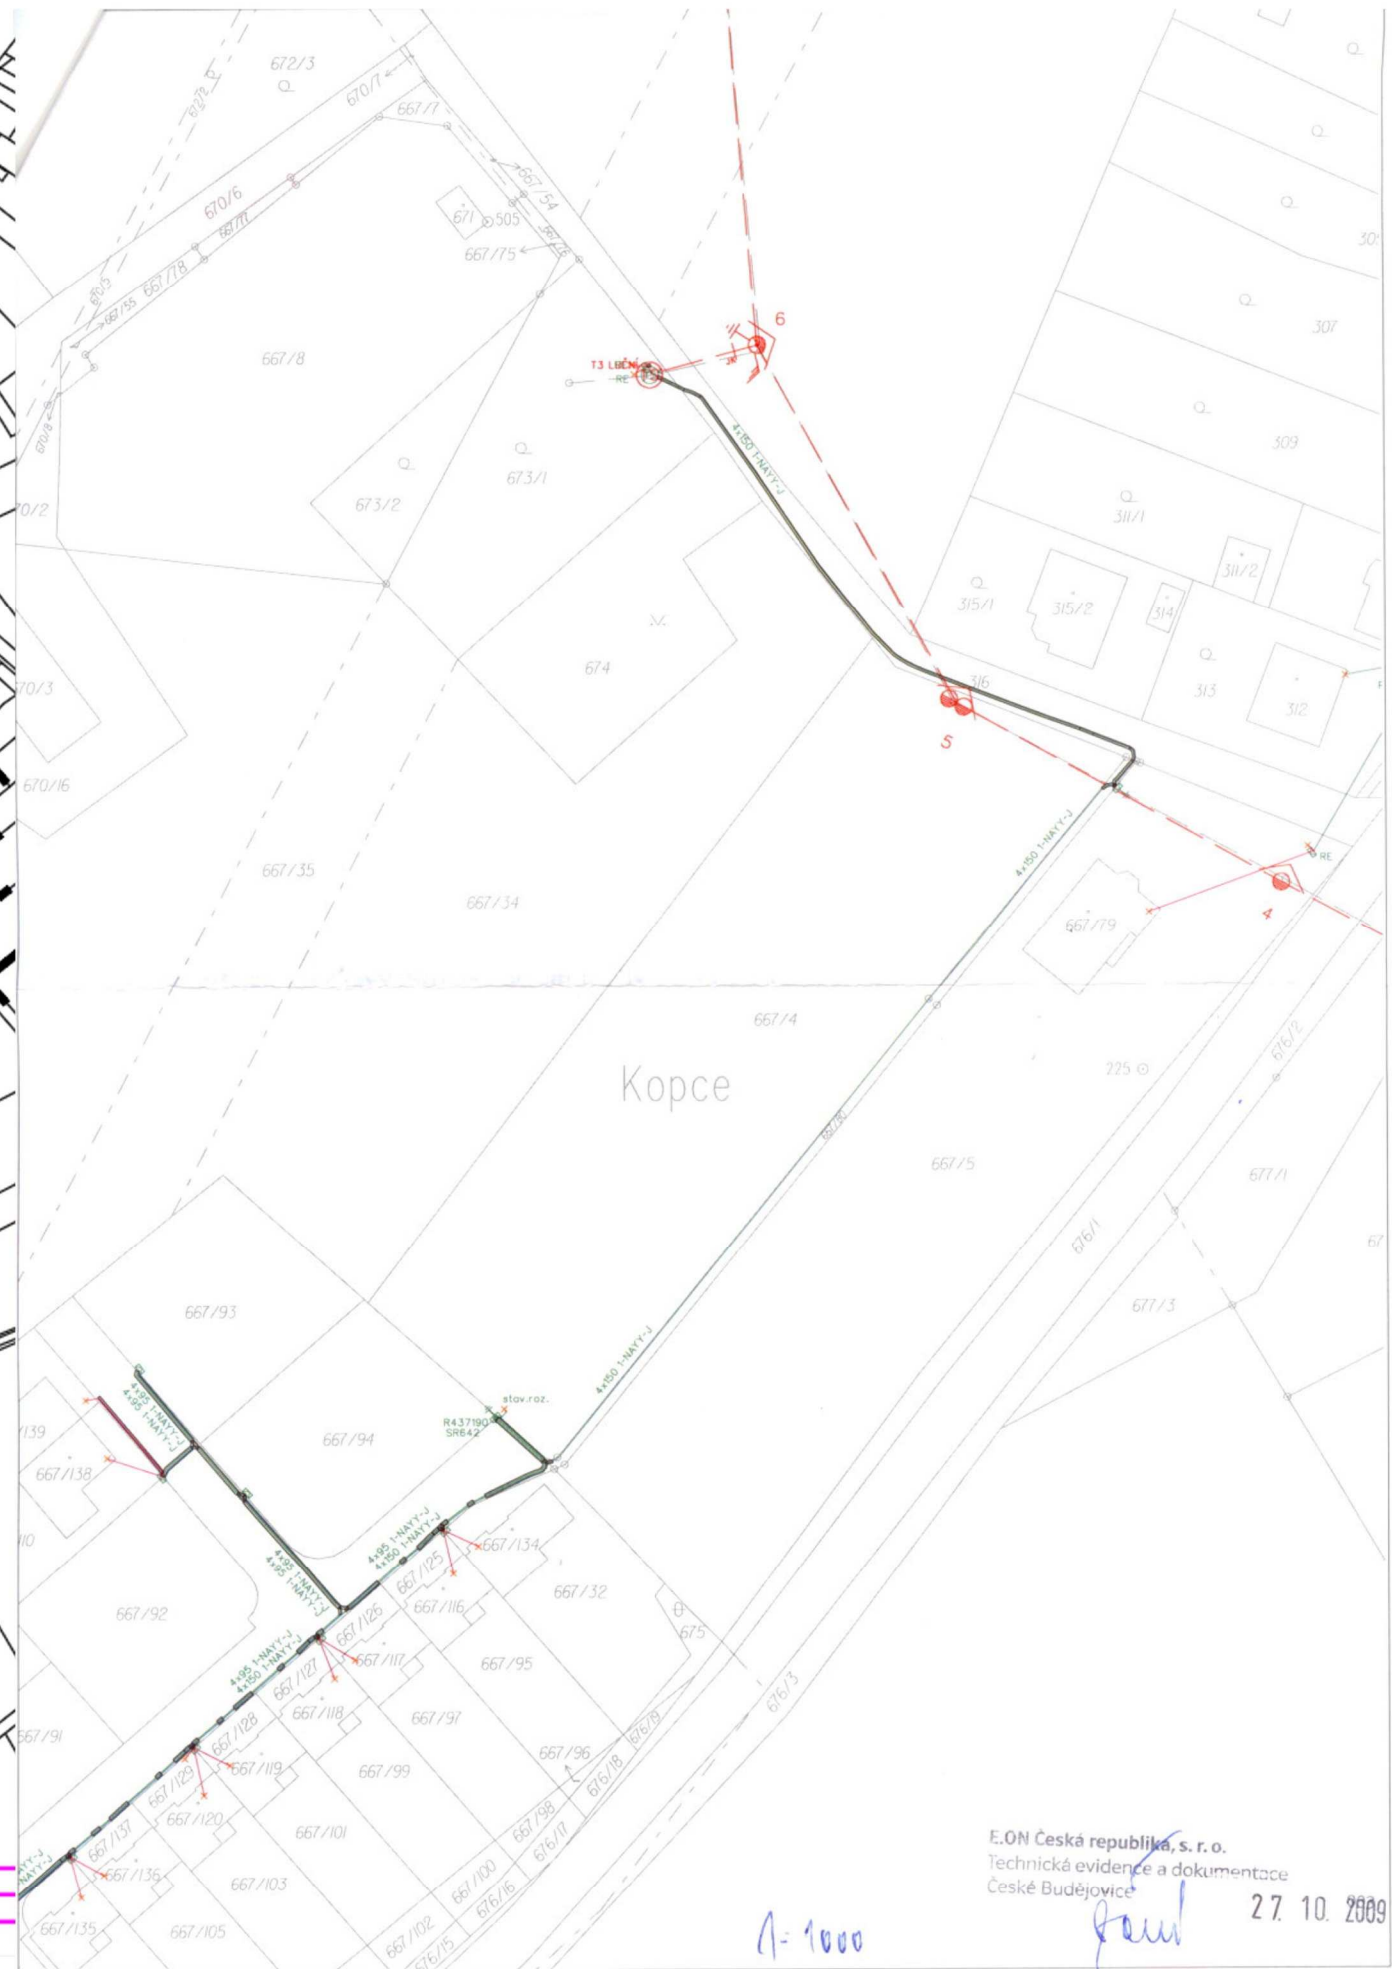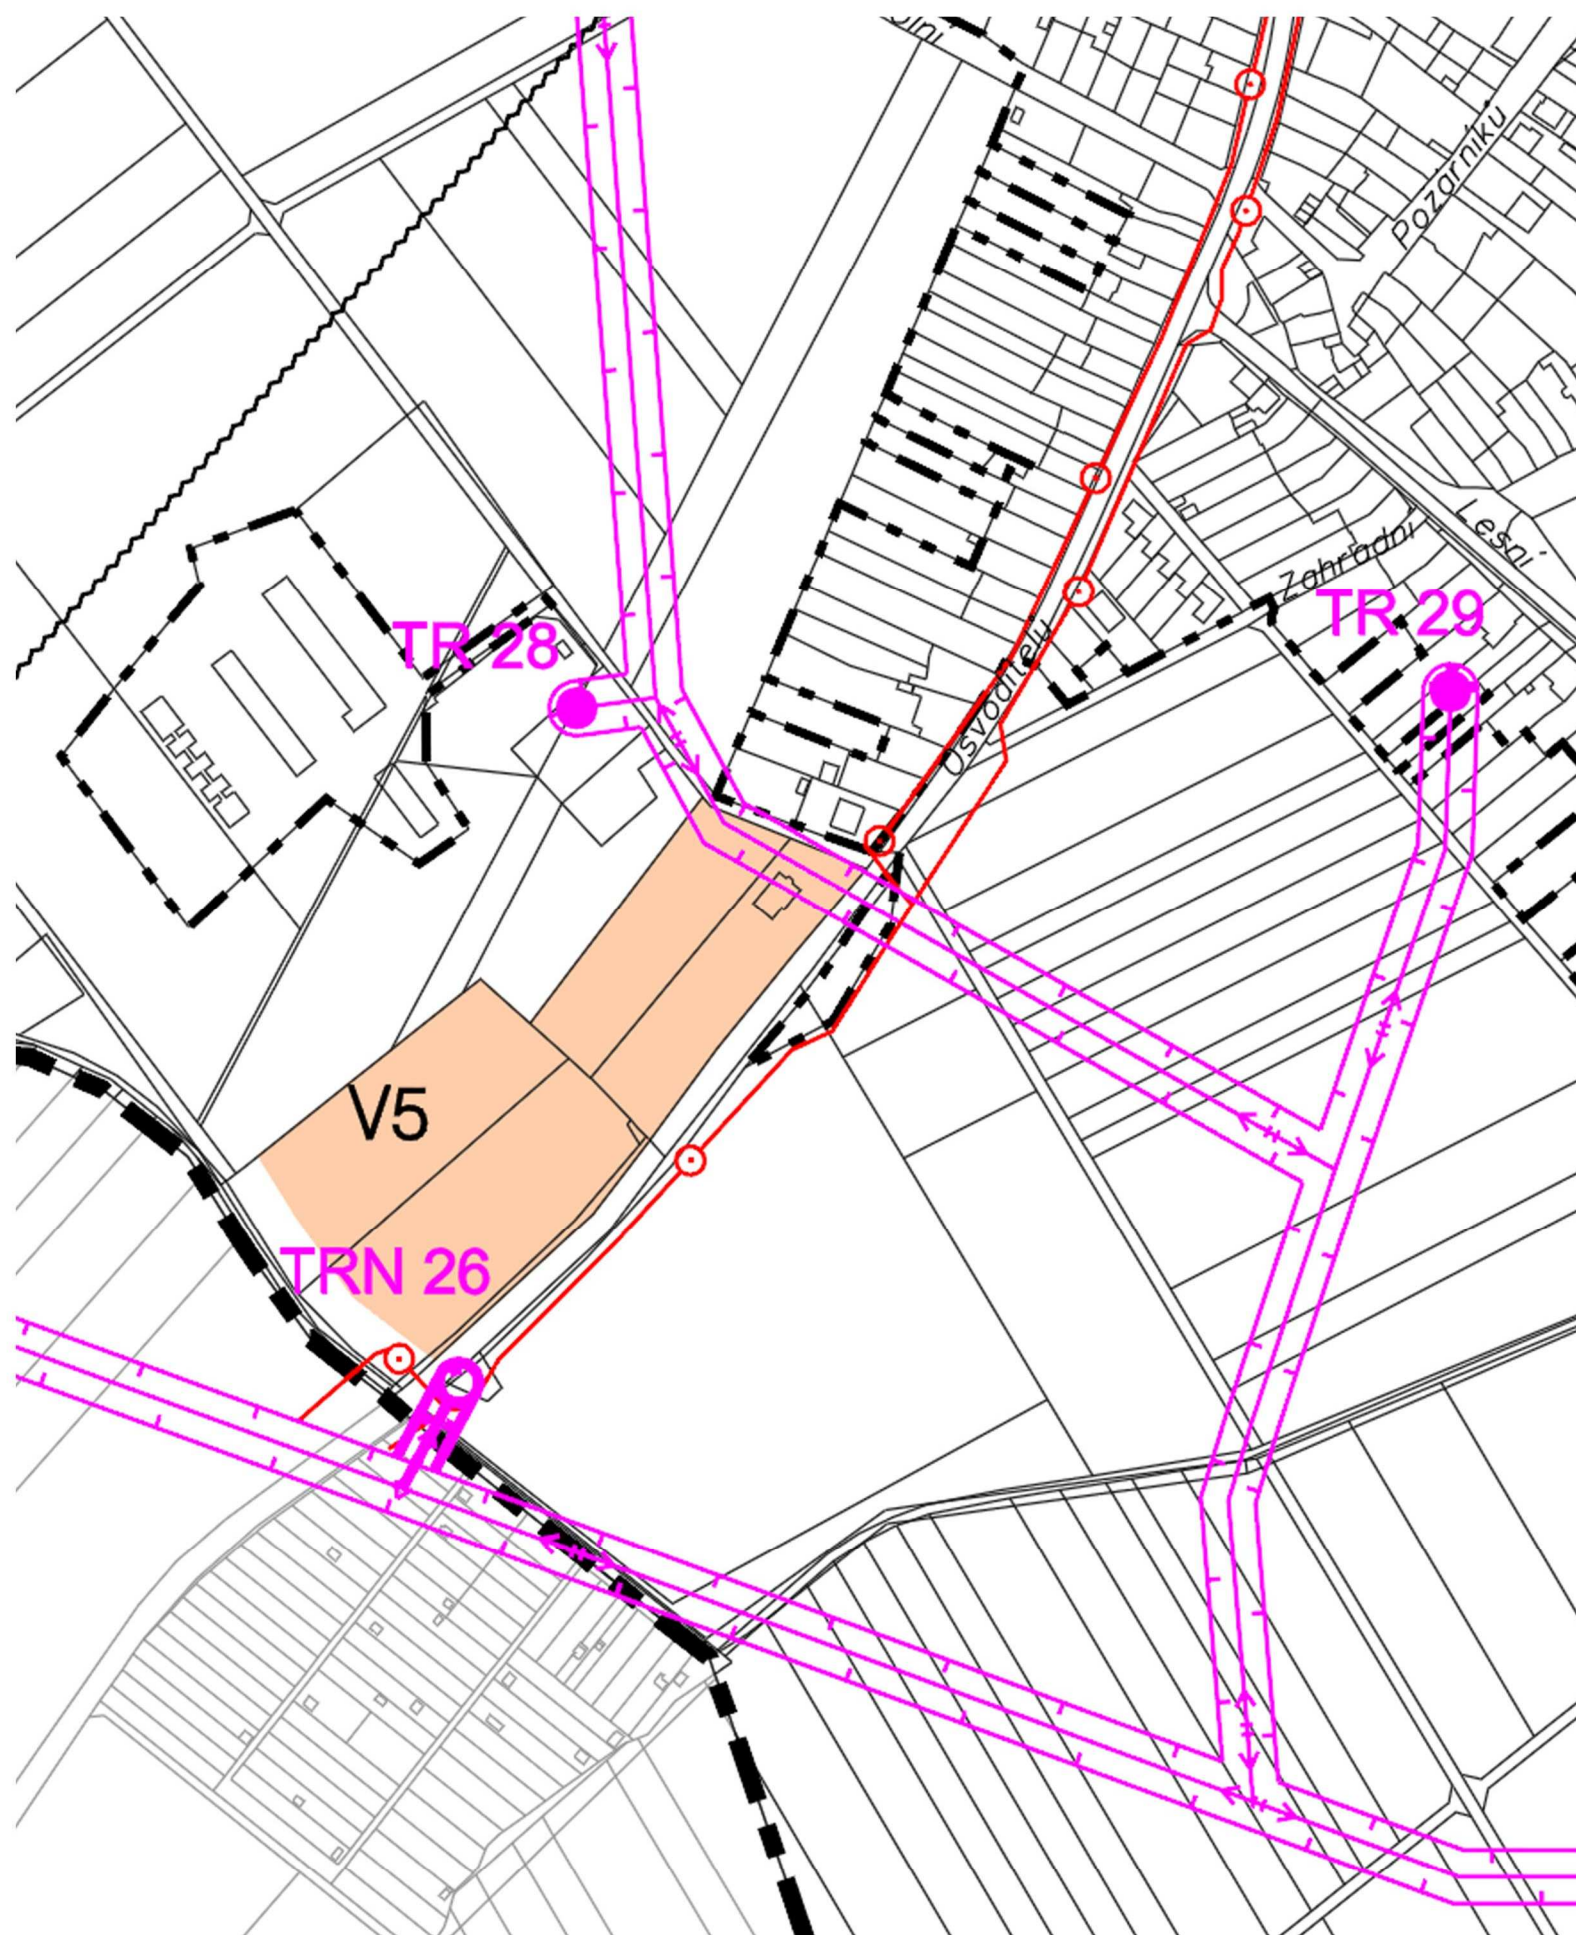

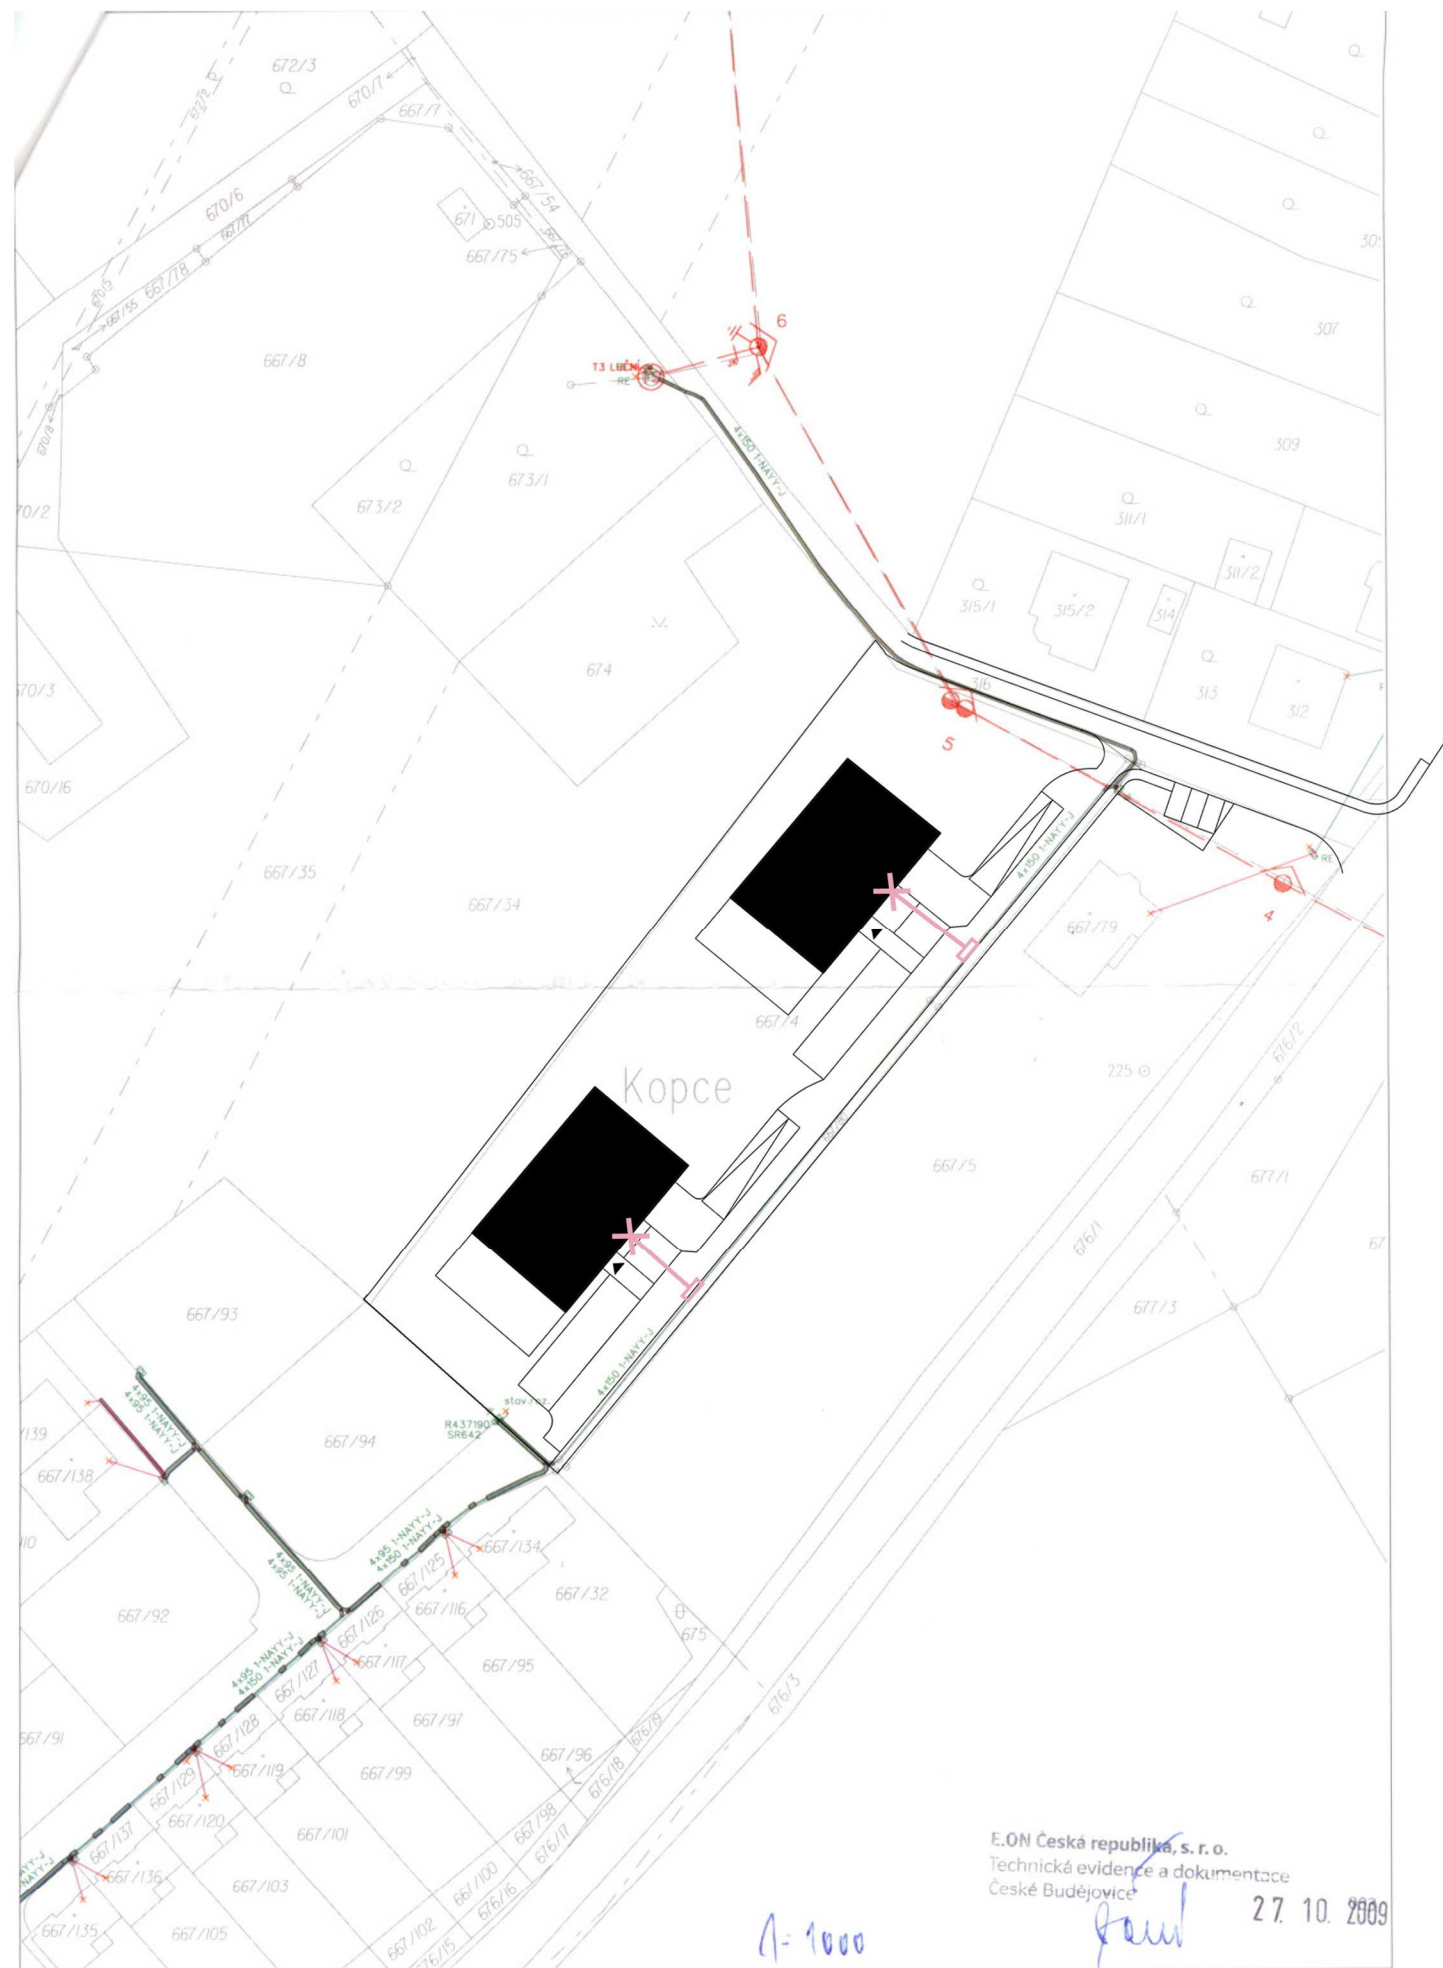





Schematický řez A - A'

