




## ZÁSADY ÚZEMNÍHO ROZVOJE ZLÍNSKÉHO KRAJE

### Vyhodnocení vlivů ZÚR na životní prostředí

#### C.2. Problémový výkres - vlivy na ochranu přírody II; výřez

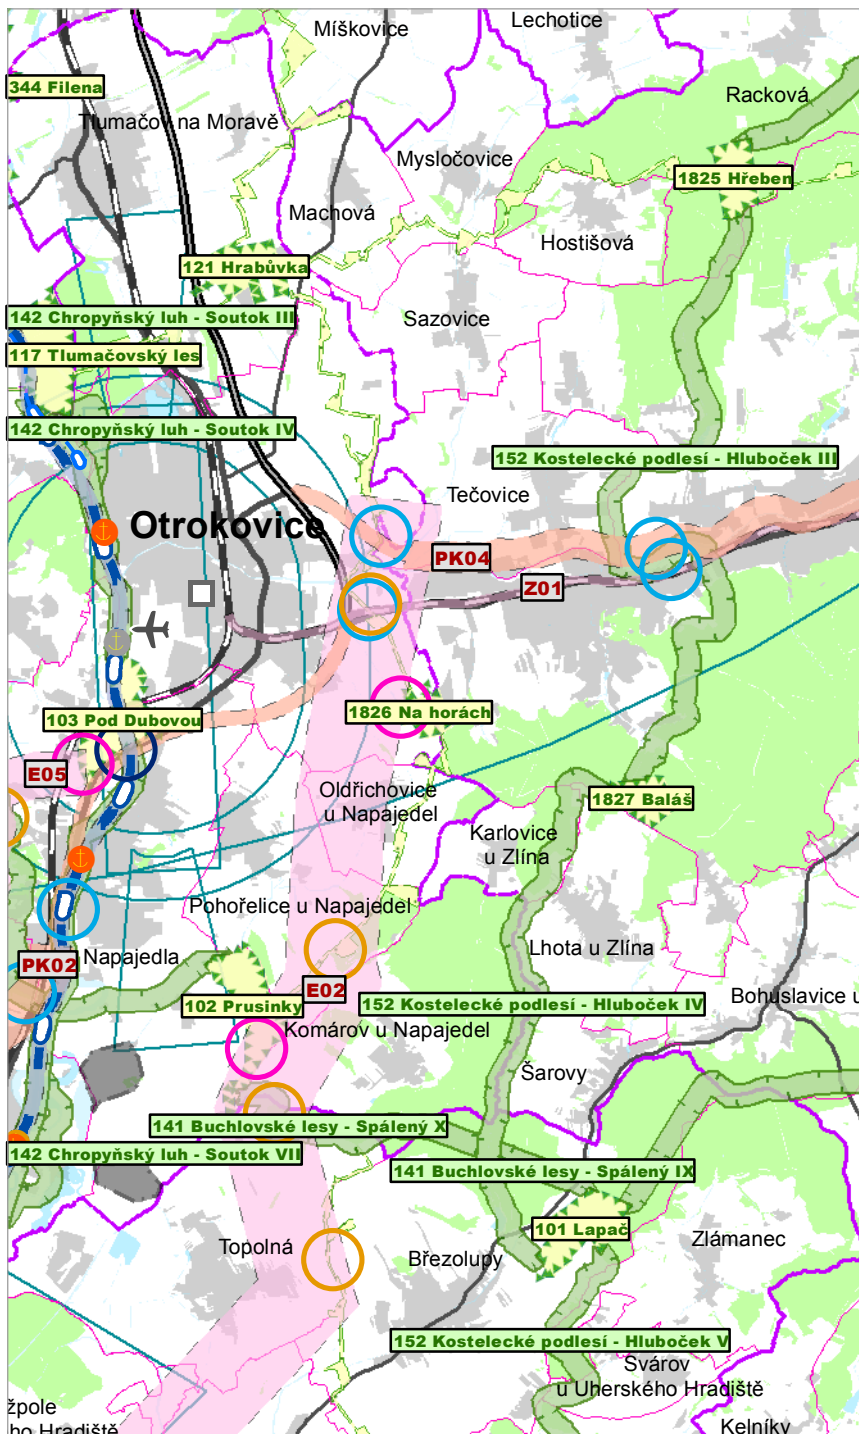

### Jevy informativní

- ✈ Letiště neveřejné vnitrostátní
- Vzletová a přistávací dráha
- Rychlostní komunikace
- Silnice I. třídy
- Silnice II. třídy
- Železniční trať celostátní
- Vodní přístav - zastávka
- Vodní tok
- Vodní nádrž
- Intravilán obce
- Pozemek určený k plnění funkcí lesa

### Administrativní hranice

- Hranice obcí
- Hranice obcí s rozšířenou působností

### Návrh ZÚR

- ✖ Objekt na elektrické síti
- Splavnění řeky Moravy
- Překladiště
- Koridor pro silniční dopravu
- Koridor pro elektrické vedení
- Koridor pro železniční dopravu
- Plocha těžby
- Plocha výroby a zařízení tech. infrastruktury

### Území speciálních zájmů

- Plochy dle UV č. 49/2011 Sb.

### Ochrana přírody - ÚSES

- Nadregionální biokoridor
- Regionální biocentrum
- Regionální biokoridor

### Územní střety

- Střet dopravní infrastruktury s biocentrem
- Střet dopravní infrastruktury s biokoridorem
- Střet technické infrastruktury s biocentrem
- Střet technické infrastruktury s biokoridorem

1:100 000

Mapový podklad © ÚKM ZK  
Polohopis informativního charakteru  
odvozen z katastrální mapy