



			<div><div>Michal FIANTA IČ 761 78 048 U Stavu II. 1266, 768 24 Hulín gsm 774 411 444 fianta.michal@mfprojekt.cz PROJEKČNÍ A INŽENÝRSKÁ ČINNOST</div></div>	
Vypracoval	Zodp. proj. profese	Autorizovaná osoba	FORMÁT	7 x A4
Michal Fianta	Michal Fianta	Ing. Pavel Onderka	DATUM	červen 2016
			STUPEŇ	PDSP
Místo stavby: ul. Obvodová Kroměříž, k.ú. Kroměříž			MĚŘITKO	
Investor: Město Kroměříž, Velké náměstí 115/1, 767 01 Kroměříž			Č. KOPIE	
STAVBA	Oprava chodníku na ul. Obvodová, Kroměříž SO-001 Oprava chodníku SO-002 Předláždění sjezdů C. 03 - Oprava - předláždění komunikace pro pěší		ZAKÁZKOVÉ ČÍSLO	16 - 259
OBJEKT			ARCHIVNÍ ČÍSLO	ČÍSLO VÝKRESU
OBSAH			2016 - 259	C. 03 - 004
Vzorové řešení pro bezbariérové užívání komunikace pro pěší - chodníku				


Přechod pro chodce - šířka chodníku do 2,00 m

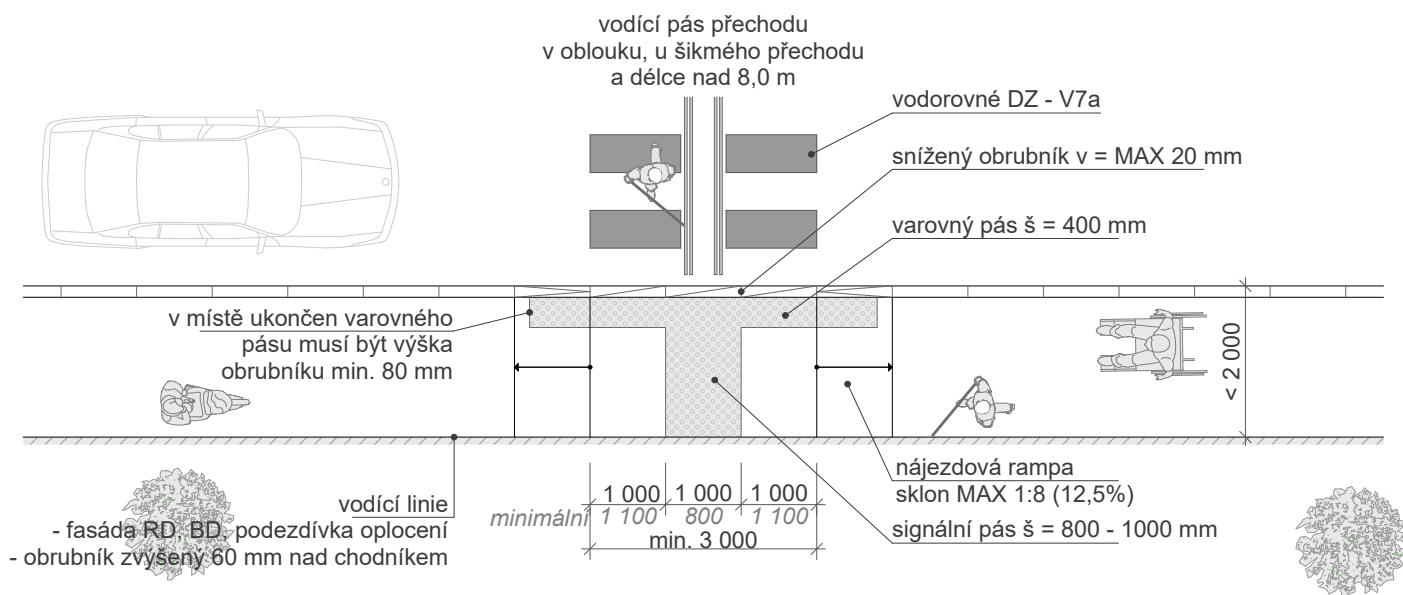

Přechod pro chodce - šířka chodníku nad 2,00 m

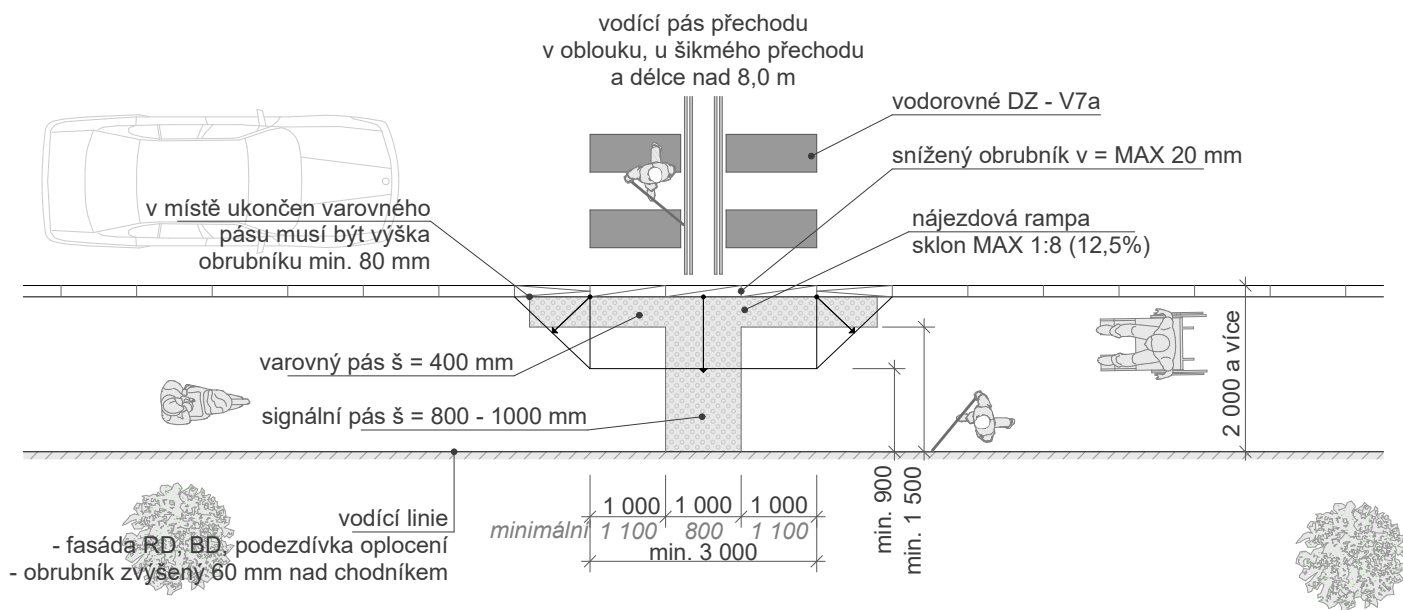


Přechod pro chodce - rohový

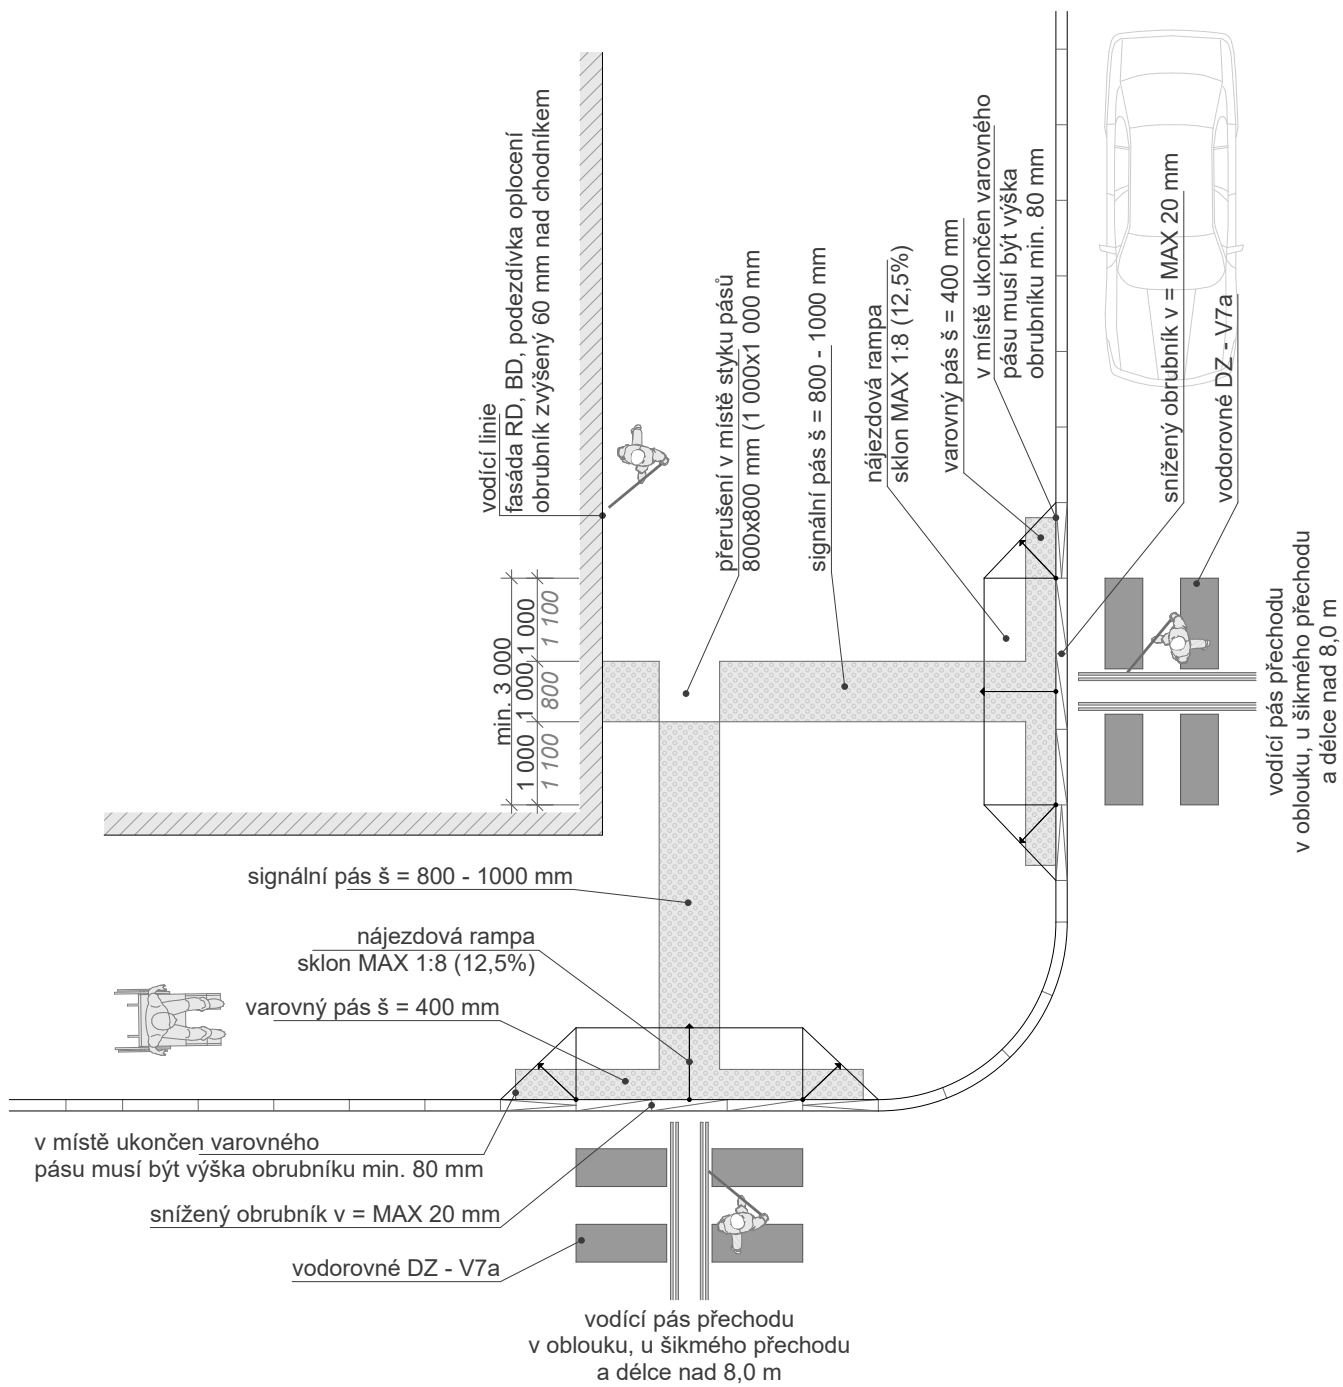


Místo pro přecházení - ve stísněných podmínkách šířka chodníku 1,50 - 2,40 m


Pozn. : Pouze u změn dokončených staveb !

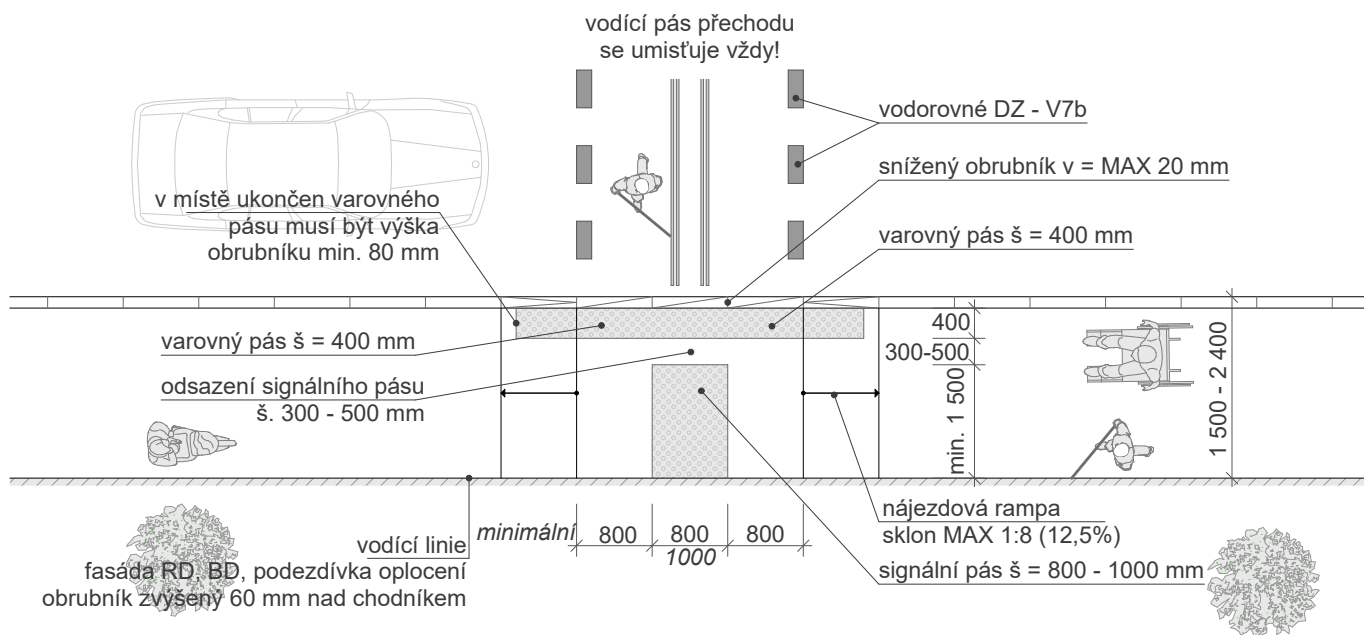


Místo pro přecházení - šířka chodníku do 2,40 m

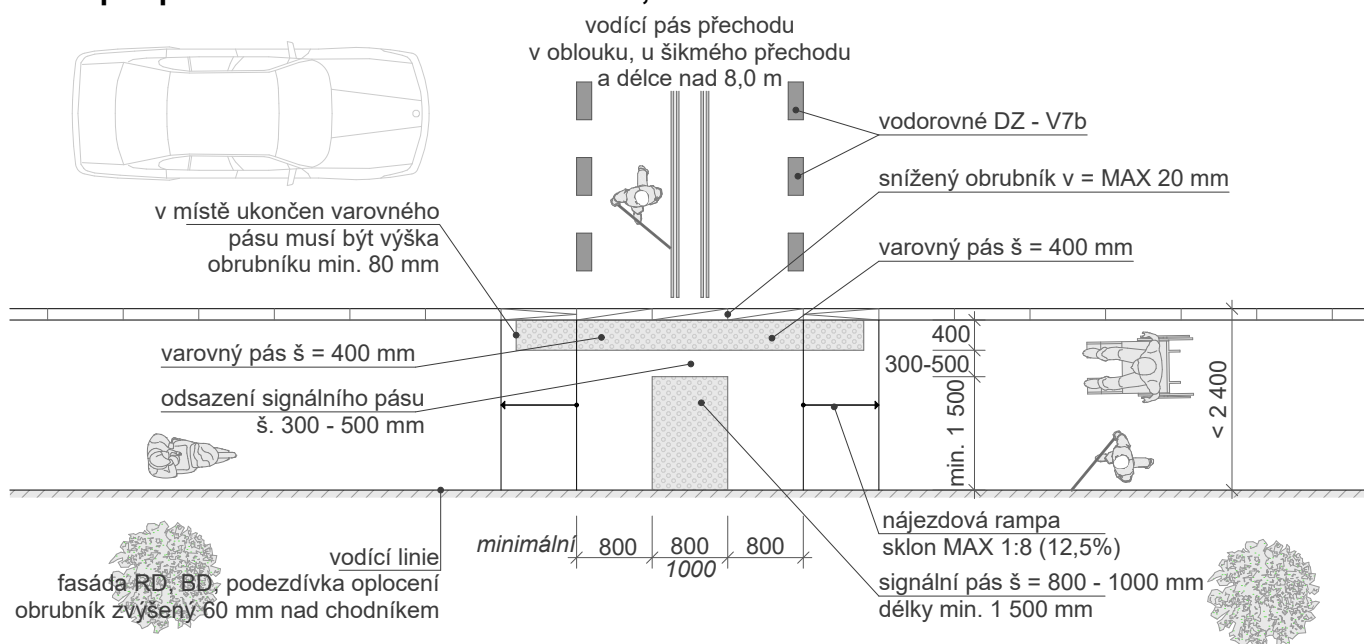


Místo pro přecházení - šířka chodníku nad 2,40 m

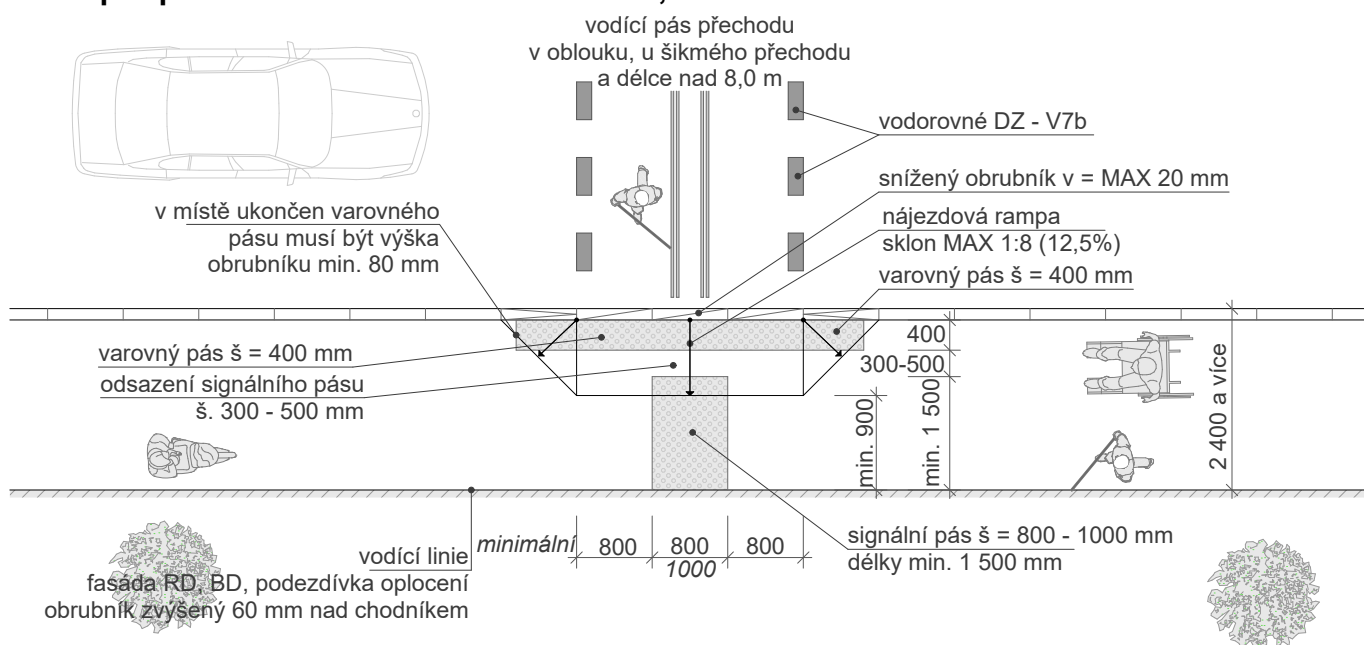


Místo pro přecházení vedené kolmo - šířka chodníku do 2,40 m

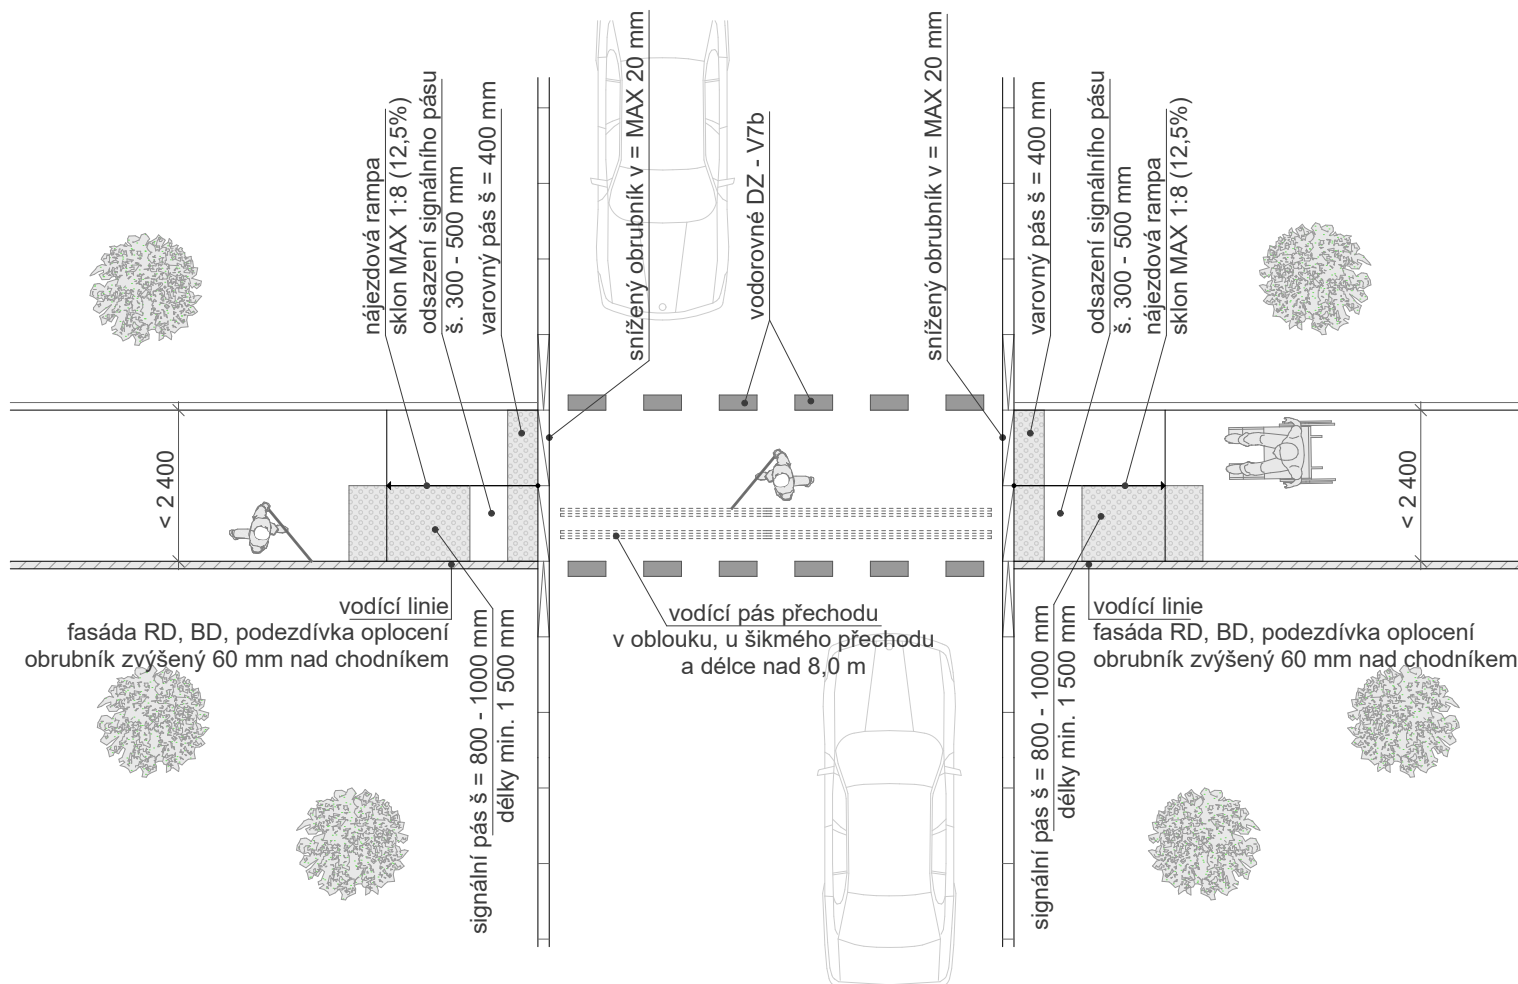


Místo pro přecházení vedené kolmo - šířka chodníku nad 2,40 m

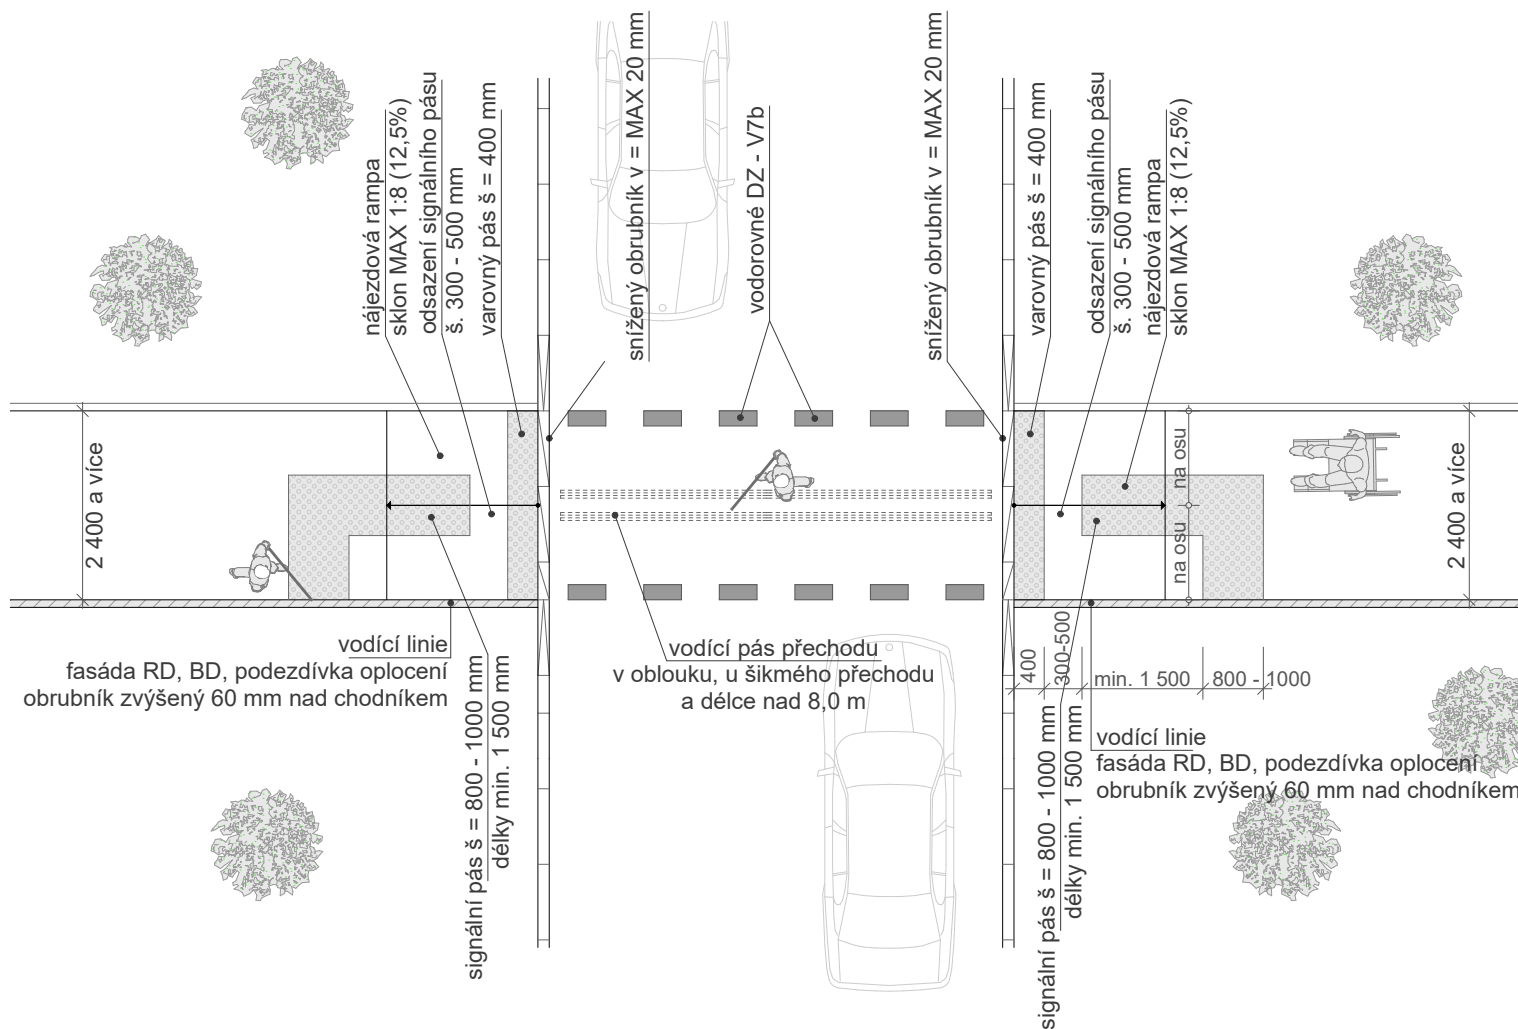

Místo pro přecházení vedené šikmo - šířka chodníku do 2,40 m

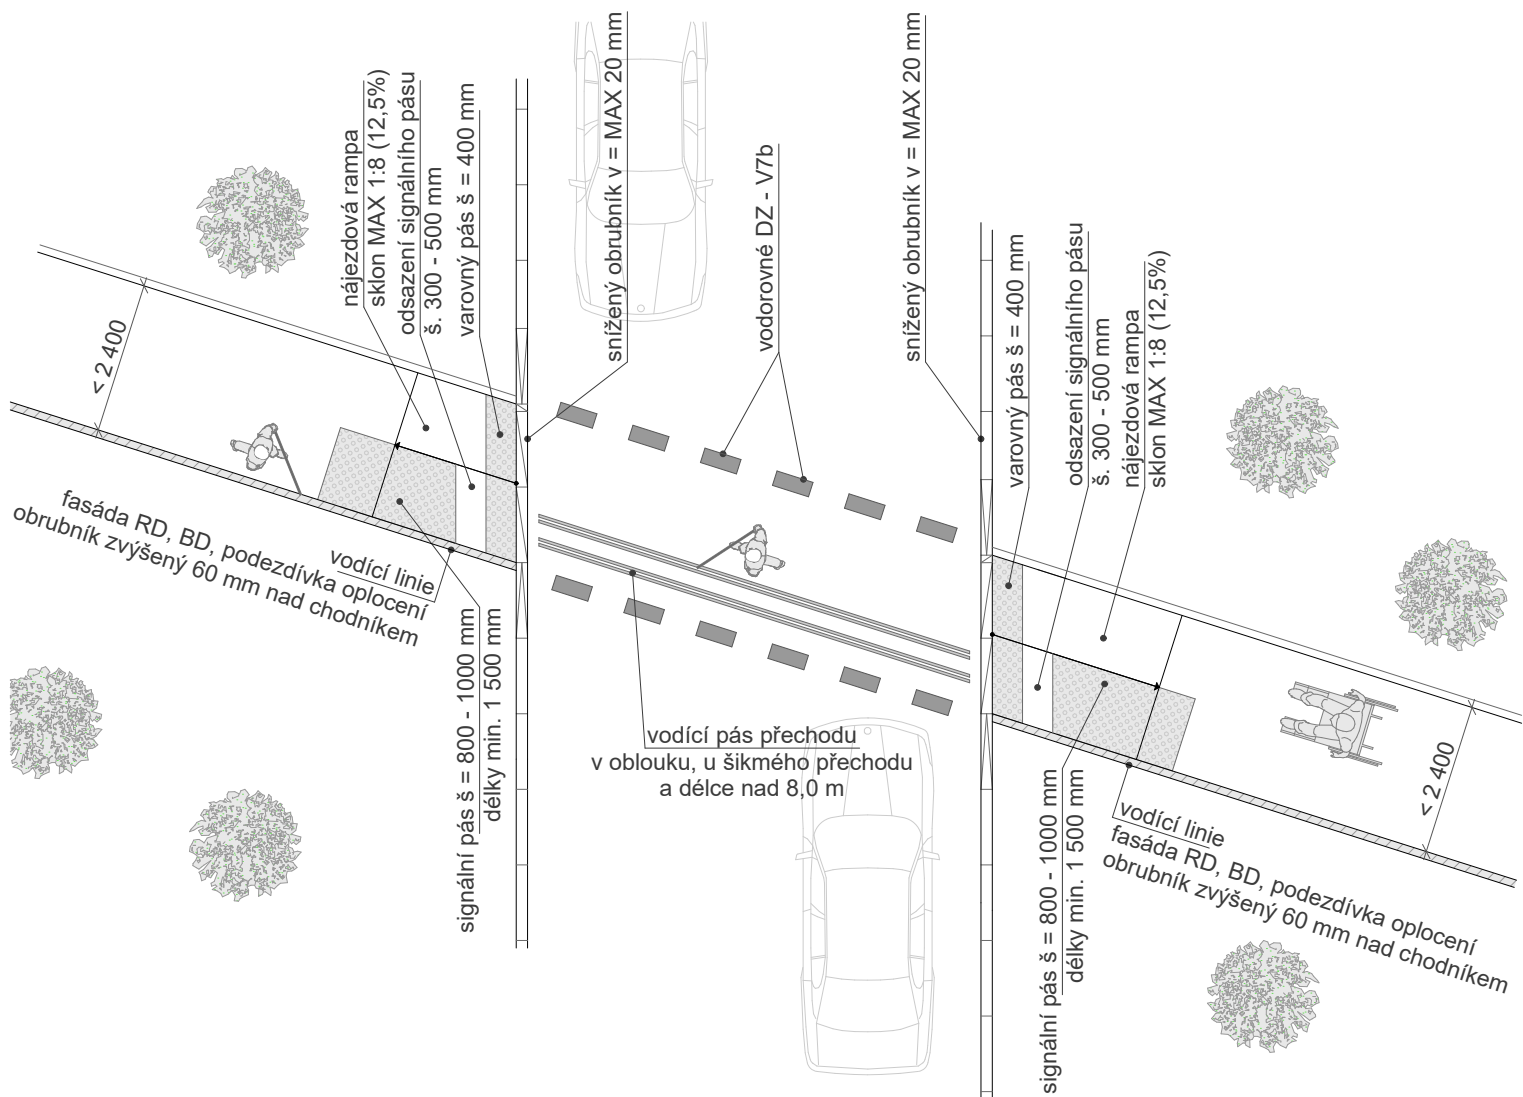

Místo pro přecházení vedené šikmo - šířka chodníku nad 2,40 m

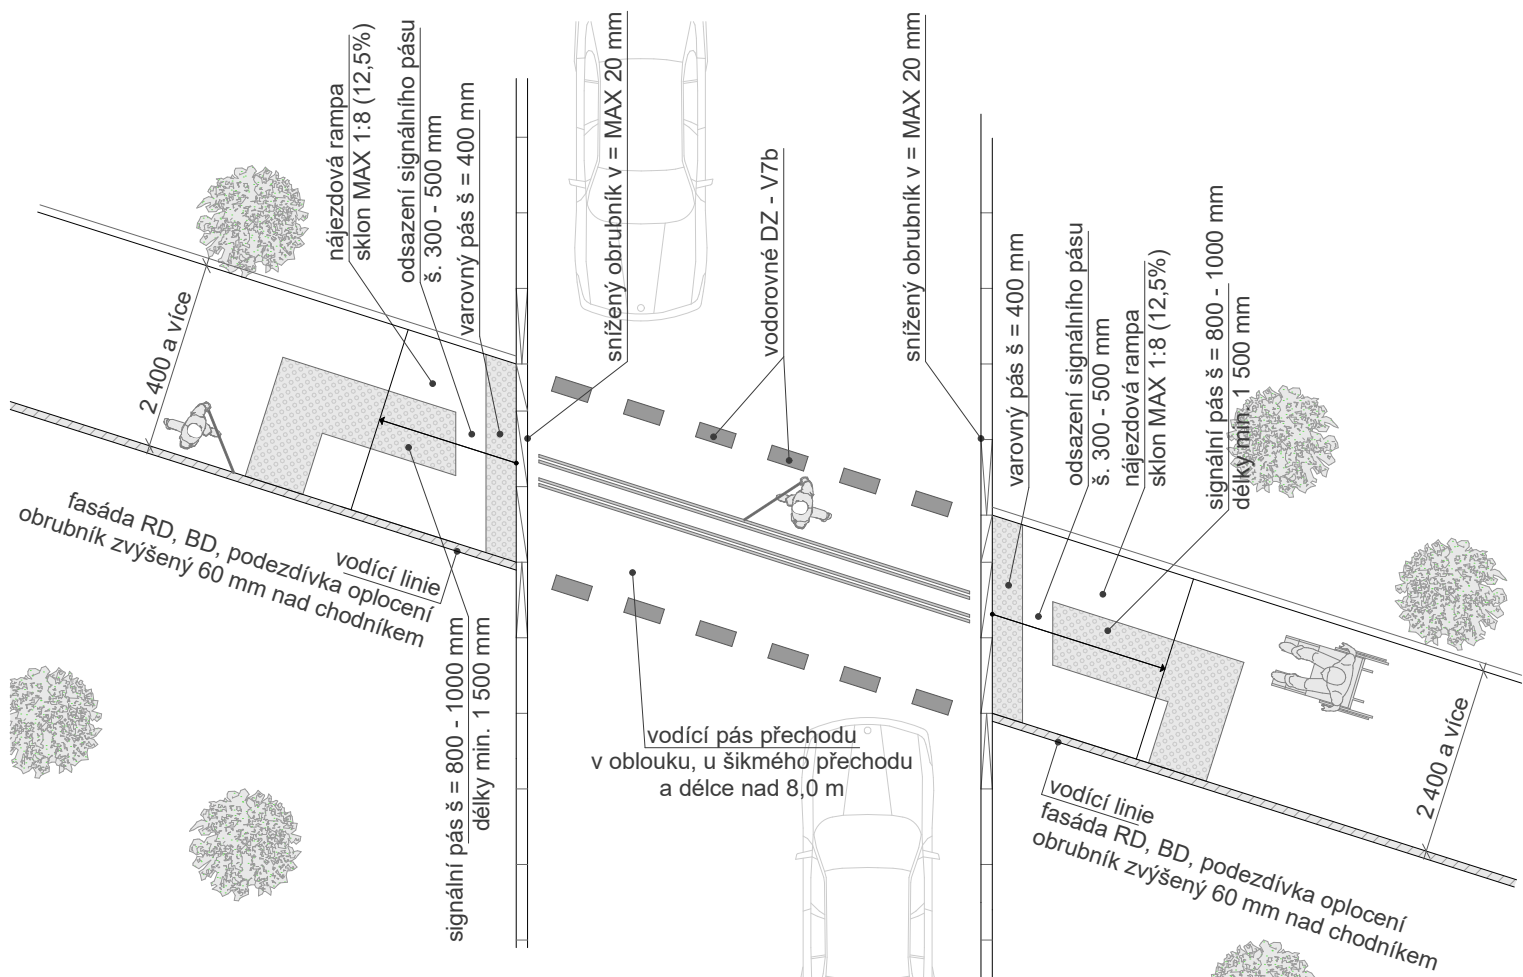

Místo se sníženým obrubníkem, které není určeno pro přecházení

