


Zákres do snímku ÚPD

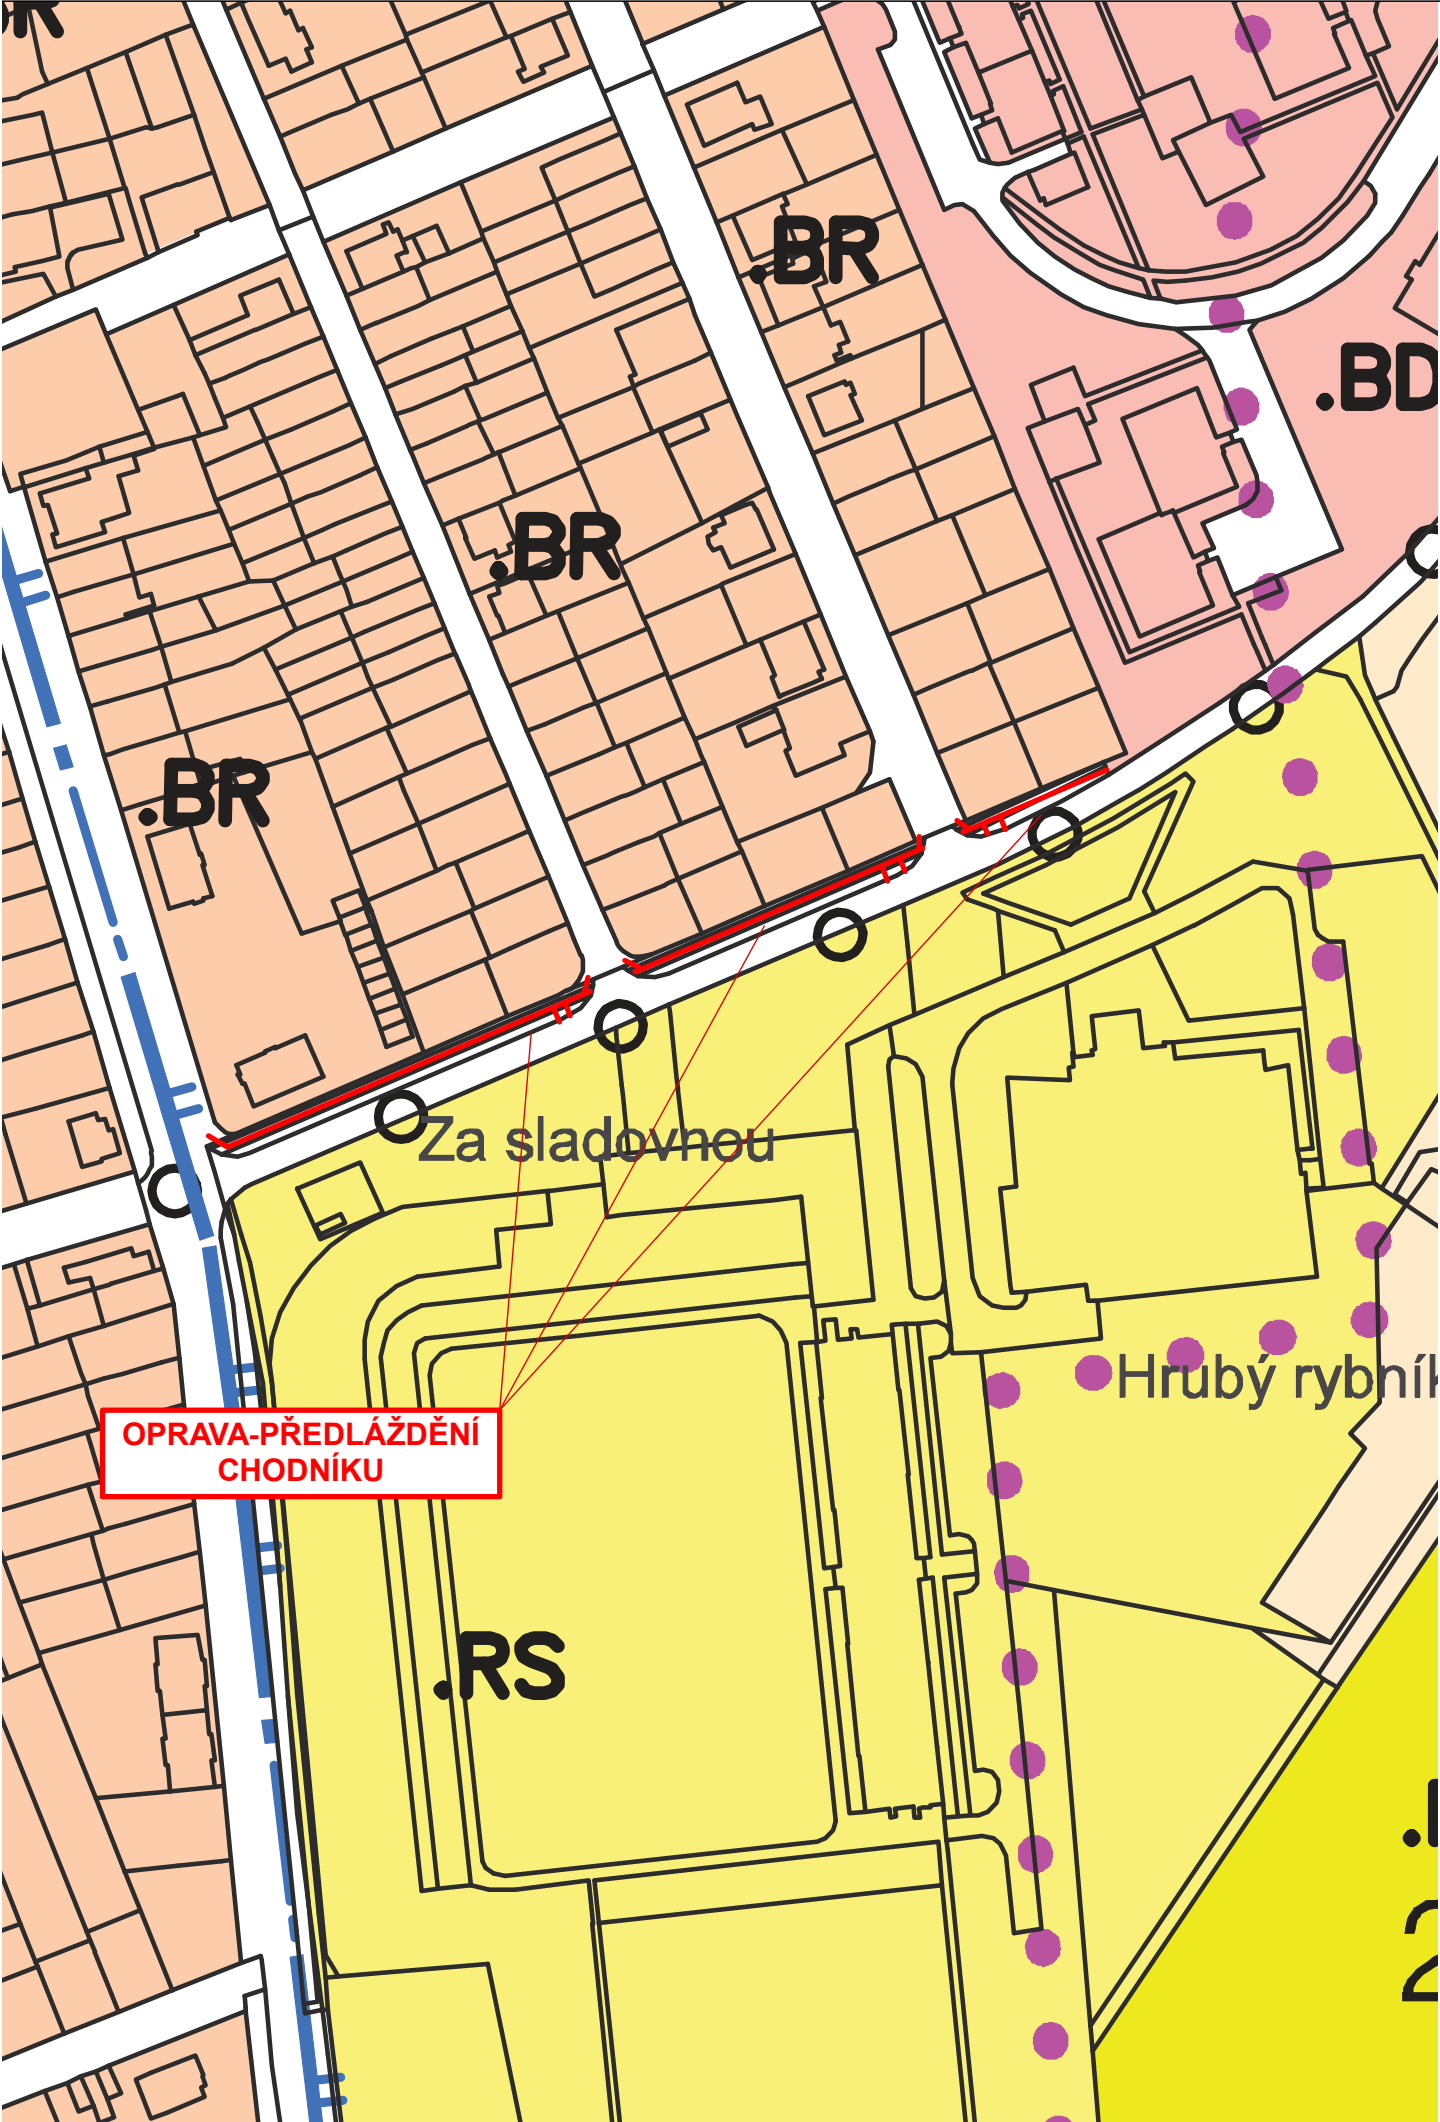


Letecký snímek řešeného území



Souřadnicový systém : S-JSTK  
Výškový systém : Bpv ±0,000 = Dle stávající nivelety chodníku

Projektová dokumentace pro ohlášení stavby nebo stavební povolení nenahrazuje dokumentaci pro provádění stavby.  
PD pro vydání stavebního povolení je zpracována dle vyhl. č. 146/2008Sb.  
Dokumentaci pro provádění stavby zajistí stavebník nebo zhotovitel stavby.



|               |   |                    |  |                    |
|---------------|---|--------------------|--|--------------------|
| Vypracoval    | Zodp. proj. profese   | Autorizovaná osoba | <div><div>gsm 774 411 444<br/>fianta.michal@mfprojekt.cz</div><div>PROJEKČNÍ A INŽENÝRSKÁ ČINNOST</div></div> |                    |
| Michal Fianta | Michal Fianta   | Ing. Pavel Onderka |  |                    |
|               |   |                    |  |                    |
| Místo stavby: | ul. Obvodová Kroměříž, k.ú. Kroměříž  |                    | FORMÁT   | 2 x A4             |
| Investor:     | Město Kroměříž, Velké náměstí 115/1, 767 01 Kroměříž  |                    | DATUM  | červen 2016        |
| STAVBA        | <b>Oprava chodníku na ul. Obvodová, Kroměříž</b><br><br><b>SO-001 Oprava chodníku</b><br><b>SO-002 Předláždění sjezdů</b><br><b>C. 01 - Situační výkresy stavby</b> |                    | STUPEŇ   | PDSP               |
| OBJEKT        |   |                    | MĚŘÍTKO  |                    |
|               |   |                    | Č. KOPIE   |                    |
|               |   |                    | ZAKÁZKOVÉ ČÍSLO  | 16 - 259           |
| OBSAH         | <b>Situace širších vztahů</b>   |                    | ARCHIVNÍ ČÍSLO   | ČÍSLO VÝKRESU      |
|               |   |                    | <b>2016 - 259</b>  | <b>C. 01 - 001</b> |