


DETAIL ZATEPLENÍ OSTĚNÍ (NADPRAŽÍ) U STÁVAJÍCÍCH OKEN

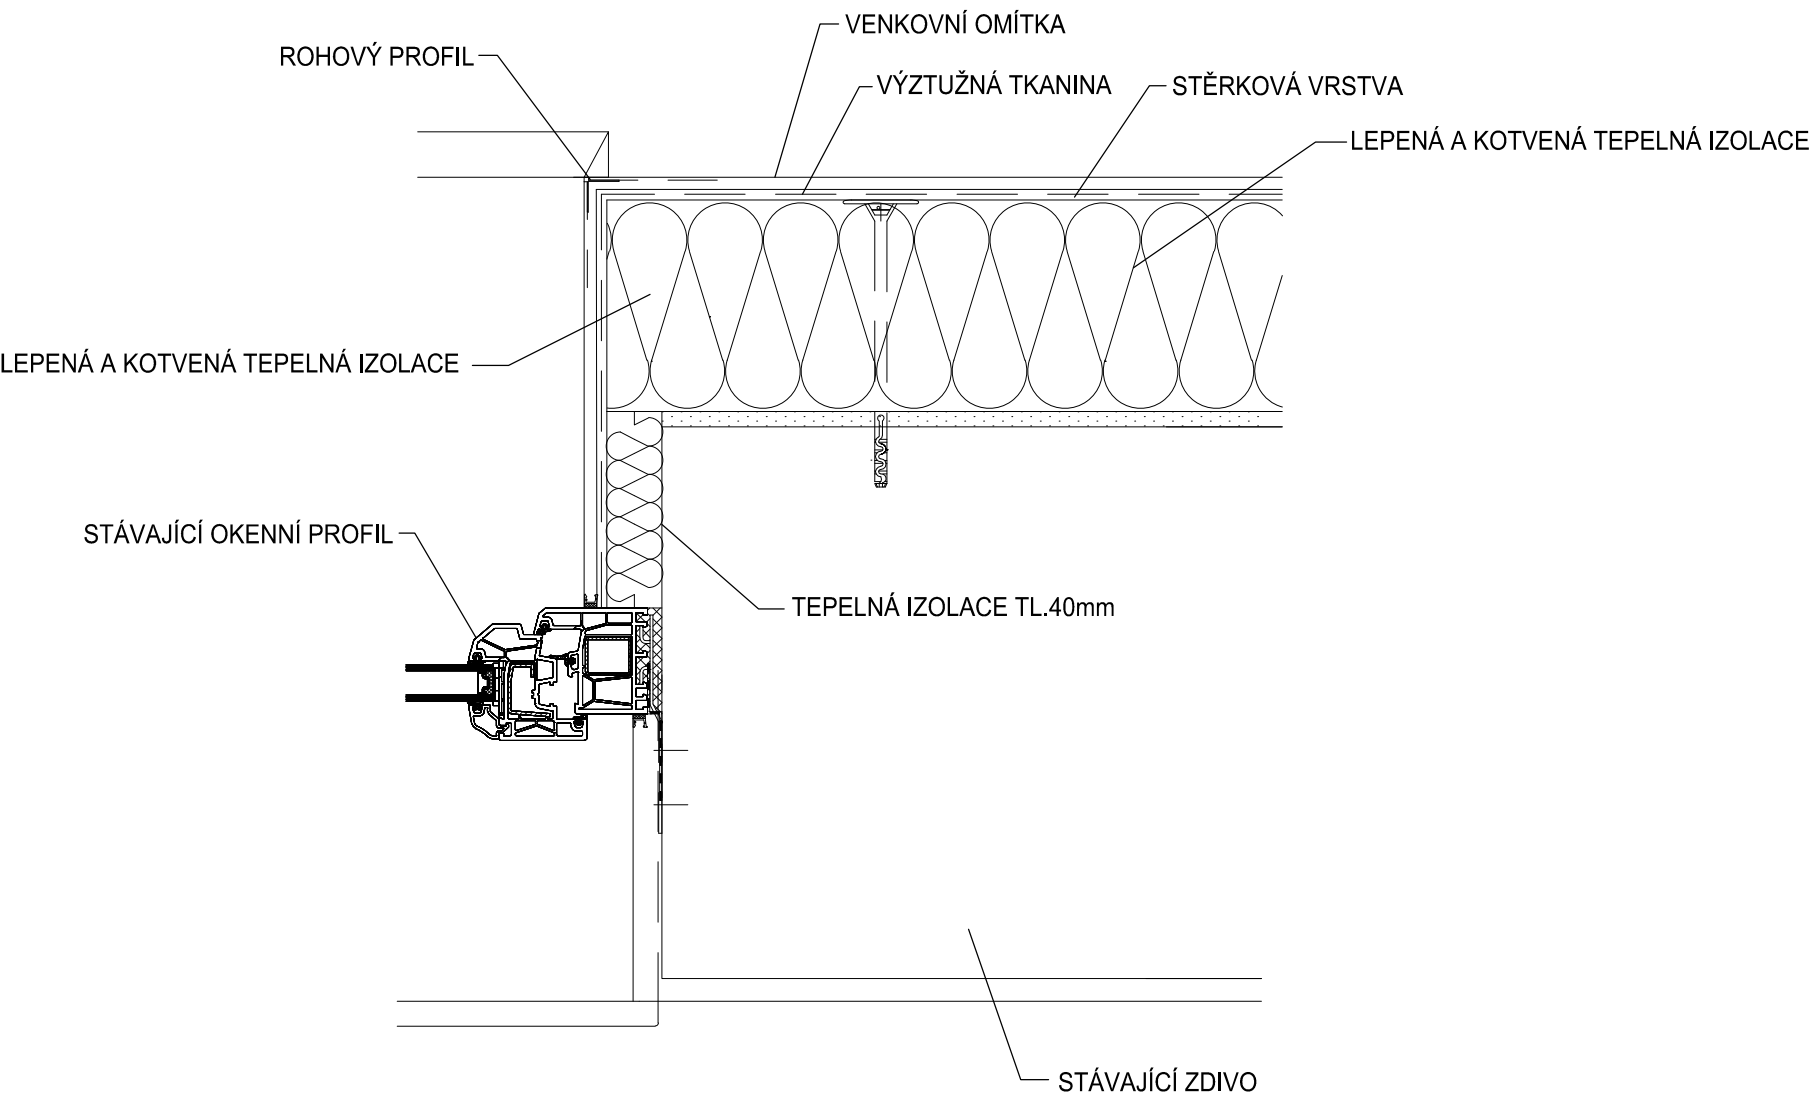

VYPRACOVAL	INVESTOR	<div><div>AKTÉ</div><div>KROMĚŘÍŽ KOLLÁROVA 629 tel-571891197 projekt s.r.o.</div></div>					
L. KUČEROVÁ	MĚSTO KROMĚŘÍŽ, VELKÉ NÁMĚSTÍ 115/1, 767 01 KROMĚŘÍŽ, IČ. 00287351						
KONTROLOVAL	STAVBA	ZATEPLENÍ OBJEKTU "B" A "D" MÚ KROMĚŘÍŽ NA p.č.587/3, 587/1					
ING.ARCH.M. KROUMAN							
ZAK.ČÍSLO	P 3/16	D1.1 ARCHITEKTONICKO-STAVEBNÍ ŘEŠENÍ					
ARCH.ČÍSLO	3/16						
STUPEŇ DOKUMENTACE	DPS	OBSAH	DETAIL č.2 - OSAZENÍ OKNA			V.Č. D 1.1-16	
				MĚŘÍTKO 1 : 5			