

LEGENDA MÍSTNOSTÍ


OZNAČENÍ	NAZEV	PLOCHA [m <sup>2</sup> ]
101	CHODBA	
102	PŘEDSÍŇ CHLAPCI	2.00
103	ÚKLIDOVÁ MÍSTNOST	1.86
104	UMÝVÁRNA, PISOÁRY CHLAPCI	6.12
105	PISOÁRY CHLAPCI	5.27
106	WC KABINA CHLAPCI	0.93
107	WC KABINA CHLAPCI	0.88
108	WC KABINA MUŽI	1.38
123	SCHODIŠTĚ	

LEGENDA ZAŘÍZ. PŘEDMĚTŮ

- WC KLOZET ZAVĚSNÝ+KOMBIFIX  
U UMÝVADLO 60cm  
P PISOÁR BEZVODÝ S KARTUŠÍ  
VL VÝLETKA DITURVIT

113

101

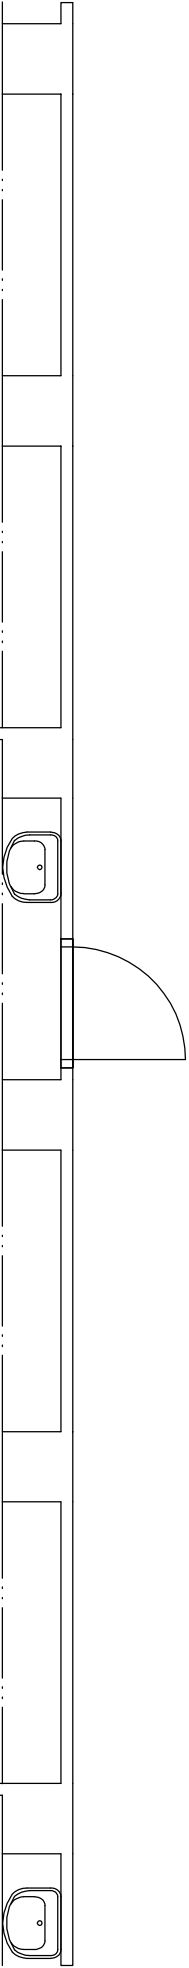

114

ODP.PROJEKTANT	VYPRACOVAL	KRESLIL	KONTROLOVAL	Ing. RADOMÍR JURÁŠEK projektant práce 768 24 Hlufn, Petro Bernke 977 tel. 604 104 215 IČO 46295836
ING. M. KOČAR	ING. R. JURÁŠEK			
KRAJ : Zlínský	MO : Kroměříž			
INVESTOR : ZŠ, Kroměříž, U Sýpek 1462				
OPRAVA SOCIÁLNÍHO ZAVĚZENÍ ZŠ U SÝPEK, KROMĚŘÍŽ				
KROMĚŘÍŽ, U SÝPEK 1462				
SO 01.2 ZPRÁVOTECHNIKA				
PŮDORIS 2NP-HLAVNÍ OBJEKT-VODOVOD				MĚŘÍTKO 1:50
				ČÍSLO VÝKRESU 01.2-13