



201

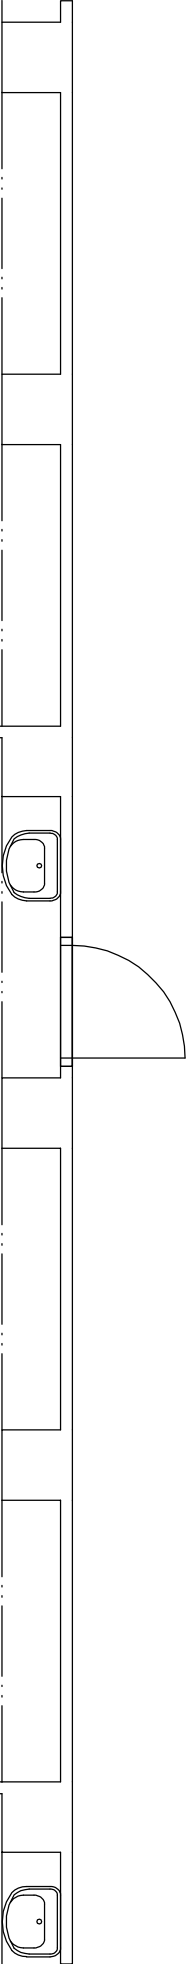

LEGENDA MÍSTNOSTÍ

OZNAČENÍ	NÁZEV	PLŮCHA [m²]
201	CHODBA	
202	UMÝVÁRNA ŽENY	2,44
203	WC KABINA ŽENY	1,10
204	UMÝVÁRNA DÍVKY	6,94
205	PŘEDSÍŇ DÍVKY	3,71
206	WC KABINA DÍVKY	0,92
207	WC KABINA DÍVKY	0,92
208	WC KABINA DÍVKY	1,04
209	WC KABINA DÍVKY	1,04
210	WC KABINA DÍVKY	0,92
211	WC KABINA DÍVKY	0,92
226	SCHODIŠTĚ	

218

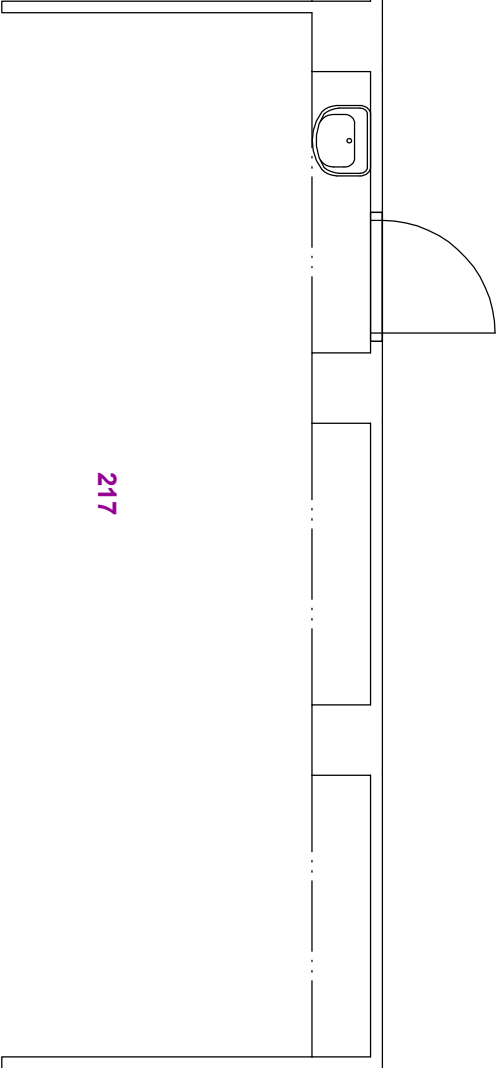

217

LEGENDA ZAŘÍZ. PŘEDMĚTŮ

- WC KLOZET ZAVĚSNÝ+KOMBI FX
U UMÝVADLO 60cm+STOL. BAT.
P PISOŘ BEZVODY S KARTUŠÍ
VL1 VŘEYKA DITURVIT STACIONÁRNÍ
VL2 VŘEYKA DITURVIT ZAVĚSNÁ
B BIDEI ZAVĚSNÝ

OOP:PROJEKTANT		VYPRACOVAL	KRESLIL	KONTROLOVAL	Ing. RADOMÍR JURÁŠEK projekční práce 768 24 Hulín, Petro Bezruč 977 tel. 604 104 215 ICO 46293836	
ING. M. KOČAR		ING. R. JURÁŠEK				
KRAJ : ZLÍNSKÝ			MČ : KROMĚŘÍŽ		FORMAT 244	
INVESTOR : ZŠ, KROMĚŘÍŽ, U STŘEKA 1462						DATUM 05./2016
OPRAVA SOCIÁLNÍHO ZVÍŘENÍ ZŠ U STŘEKA, KROMĚŘÍŽ KROMĚŘÍŽ, U STŘEKA 1462						ÚČEL RPD
						ČÍSLO ZAKÁZKY 17/15
						ČÍSLO SOUPRAVY
SO 01.2 ZPRAVOTECNKA						MĚŘÍTKO 1:50
PŘÍLOHA 3.1P - HLAVNÍ OBJEKT - VODOVOD						ČÍSLO VÝKRESU 01.2-14