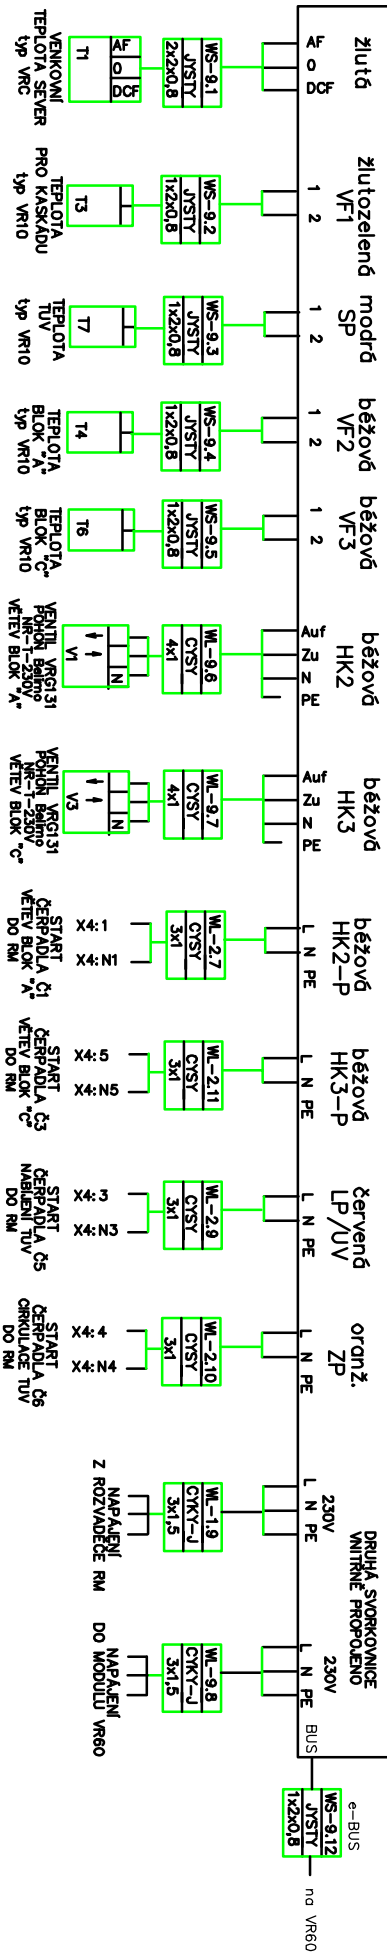


na stěně vedle rozvaděče RM

9.1

colormatc 630/3

DATUM	12/2016	STANBA		INVESTOR: MĚSTO KROMĚŘÍŽ, VELKÉ NÁMĚSTÍ 115/1 76701 KROMĚŘÍŽ	A.Č. 050/2016	IMERTKO N	LIST: 9 LISTU:
VYPRACOVAL	ING. JIŘÍ STANČEK	REKONSTRUKCE PLYNOVÉ KOTELNY MATEŘSKÁ ŠKOLA, KROMĚŘÍŽ					
KONTROLOVAL		MANESOVÁ 3766		OBSAH VYKRESU: PŘIPOJENÍ REGULATORU CALORMATIC 630/3	Z.Č. 12/2016/050	Č.V. D 1.4-06-03	
ZMĚNA/DATUM		MĚŘENÍ A REGULACE					