PŮDORYS 2.NP WC

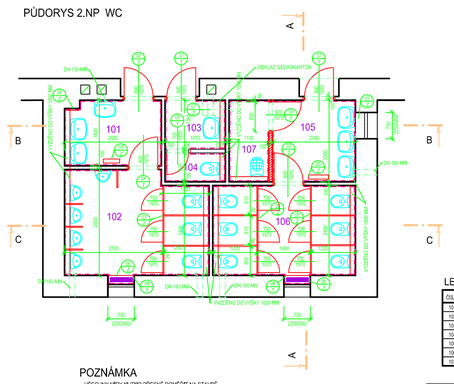

LEGENDA HMOT

- PŮVODNÍ CIHELNÉ ZDIVO
- ŽB SKELET - STÁVAJÍCÍ
- PŘÍČKA TL.100mm Z PŘESNÝCH PŘÍČKOVEK YTONG P2-500 ROZM. 100/249/599mm NA TENKOVRSTVOU ZDÍCÍ MALTU YTONG
- MONTOVANÁ PŘÍČKA

LEGENDA MÍSTNOSTÍ

ČÍSLO	ÚČEL MÍSTNOSTI	PLOCHA	PODLAHA	S.V.(mm)	POZNÁMKA
101	ZÁDVEŘÍ CHLAPCI	4.8	KERAMICKÁ DLAŽBA	3200	KERAM.OBKLAD +2.0m
102	PISOÁRY WC CHLAPCI	11.1	KERAMICKÁ DLAŽBA	3200	KERAM.OBKLAD +1.45m
103	ZÁDVEŘÍ ZAMĚSTNANCI	2.2	KERAMICKÁ DLAŽBA	3200	KERAM.OBKLAD +2.0m
104	WC ZAMĚSTNANCI	1.3	KERAMICKÁ DLAŽBA	3200	KERAM.OBKLAD +1.45m
105	ZÁDVEŘÍ DÍVKY	7.9	KERAMICKÁ DLAŽBA	3200	KERAM.OBKLAD +1.45m
106	WC DÍVKY	9.8	KERAMICKÁ DLAŽBA	3200	KERAM.OBKLAD +1.45m
107	ÚKLIDOVÁ MÍSTNOST	2.5	KERAMICKÁ DLAŽBA	3200	KERAM.OBKLAD +2.1m

POZNÁMKA

- VŠECHNY MÍRY NUTNO PŘESNĚ DOMĚŘIT NA STAVBĚ
- VŠECHNY NÁROŽNÍ HRANY OSADIT PODOMÍTKOVÝM KOVOVÝMI LIŠTAMI
- V MÍSTECH ROZVODŮ OSAZENÝCH VE STĚNÁCH BUDE PROVEDENO VYZTUŽENÍ OMÍTKY SKLOTEXTILNÍ SÍŤOVINOU, OKA 4x4mm
- NA VNITŘNÍM ZDIVU BUDOU PROVEDENY VÁPENNÉ ŠTUKOVÉ OMÍTKY HLADKÉ VE 100%
- U KERAM.OBKLADU OSADIT VŠECHNY NÁROŽNÍ HRANY PLASTOVÝMI LIŠTAMI, KOUTOVÉ SPÁRY A PŘECHODY NA DLAŽBU BUDOU SILIKONOVANÝ
- NAD UPRAVOVANÝM DVEŘNÍM OTVOREM BUDOU POUŽITY NOSNÉ PŘEKLADY
- U SÁDROKARTONOVÝCH ČÁSTÍ BUDE PROVEDENO PŘESADROVÁNÍ SPAR A PŘEBROUŠENÍ

Zodp. projektant: ING.ZONA JAN	Vypracoval: ING.ZONA JAN	Kreslil:	Techn. kontrola: ING.ZONA JAN	Ing.ZONA JAN AUTORIZOVANÝ INŽENÝR V OBOR POZEMNÍ STAVBY Jiráskova 885/18, 767 01 Kroměříž mob: 724 136 660 IČO: 72321041, DIČ: CZ6512300520
Kraj: ZLÍNSKÝ	Okres: KROMĚŘÍŽ			Format: A4
Investor: Město Kroměříž , Velké náměstí 115, 76701 Kroměříž				
Akce: OPRAVA SOCIÁLNÍHO ZAŘÍZENÍ ZŠ ŠVABINSKÉHO ŠVABINSKÉHO NÁBŘEŽÍ 2077/27, 76701 Kroměříž D.1.1 STAVEBNÍ ČÁST				Datum: ŘÍJEN 2016
				Účel: DS
				Čís. zakázky: 20-2016
				Čís. jednací:
Obsah výkresu: PŮDORYS 2.NP WC - navrhovaný stav				Měřítko: 1:100 / Čís. výkresu: D 01.5

PŮDORYS 2.NP WC - stávající stav

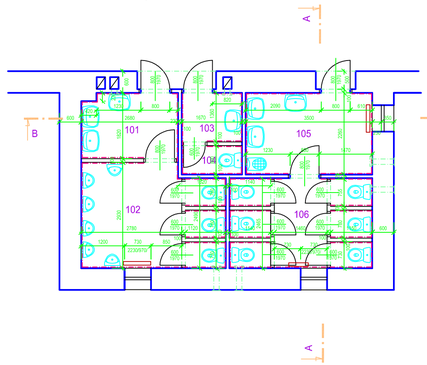

LEGENDA HMOT

- OBELNÉ VÝZDUVKY
- ŽB KONSTRUKCE

LEGENDA MÍSTNOSTÍ

ČÍSLO	ÚČEL MÍSTNOSTI	PLOCHA	PODLAHA	S.V.(mm)	POZNÁMKA
101	ZÁDVEŘÍ CHLAPCI	4.8	KERAMICKÁ DLAŽBA	3200	KERAM.OBKLAD +2.0m
102	PISOÁRY WC CHLAPCI	11.1	KERAMICKÁ DLAŽBA	3200	KERAM.OBKLAD +1.45m
103	ZÁDVEŘÍ ZAMĚSTNANCI	2.2	KERAMICKÁ DLAŽBA	3200	KERAM.OBKLAD +2.0m
104	WC ZAMĚSTNANCI	1.3	KERAMICKÁ DLAŽBA	3200	KERAM.OBKLAD +1.45m
105	ZÁDVEŘÍ DÍVKY	7.9	KERAMICKÁ DLAŽBA	3200	KERAM.OBKLAD +1.45m
106	WC DÍVKY	9.8	KERAMICKÁ DLAŽBA	3200	KERAM.OBKLAD +1.45m

ŘEZ B-B

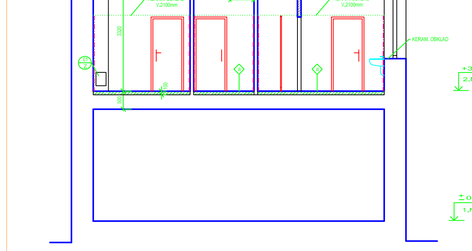

PODLAHY

- KERAMICKÁ DLAŽBA DO TMELU 15mm
- VYROVNÁVACÍ STĚRKA 3-5 mm
- CEMENTOVÝ POTĚR 75 MM
- HYDROIZOLAČNÍ STĚRKA
- STÁVAJÍCÍ PODLAHOVÁ KONSTRUKCE

- STÁVAJÍCÍ PODLAHOVÁ KONSTRUKCE

LEGENDA HMOT

- PŮVODNÍ CIHELNÉ ZDIVO
- ŽB SKELET - STÁVAJÍCÍ
- PŘÍČKA TL.100mm Z PŘESNÝCH PŘÍČKOVEK YTONG P2-500 ROZM. 100/249/599mm NA TENKOVRSTVOU ZDÍCÍ MALTU YTONG
- MONTOVANÁ PŘÍČKA

POZNÁMKA

- VŠECHNY MÍRY NUTNO PŘESNĚ DOMĚŘIT NA STAVBĚ
- VŠECHNY NÁROŽNÍ HRANY OSADIT PODOMÍTKOVÝMI KOVOVÝMI LIŠTAMI
- V MÍSTECH ROZVODŮ OSAZENÝCH VE STĚNÁCH BUDE PROVEDENO VYZTUŽENÍ OMÍTKY SKLOTEXTILNÍ SÍŤOVINOU, OKA 4x4mm
- NA VNITŘNÍM ZDIVU BUDOU PROVEDENY VÁPENNÉ ŠTUKOVÉ OMÍTKY HLADKÉ VE 100%
- U KERAM.OBKLADU OSADIT VŠECHNY NÁROŽNÍ HRANY PLASTOVÝMI LIŠTAMI, KOUTOVÉ SPÁRY A PŘECHODY NA DLAŽBU BUDOU SILIKONOVANÝ
- NAD UPRAVOVANÝM DVEŘNÍM OTVOREM BUDOU POUŽITY NOSNÉ PŘEKLADY
- U SÁDROKARTONOVÝCH ČÁSTÍ BUDE PROVEDENO PŘESADROVÁNÍ SPAR A PŘEBROUŠENÍ

ŘEZ I-I

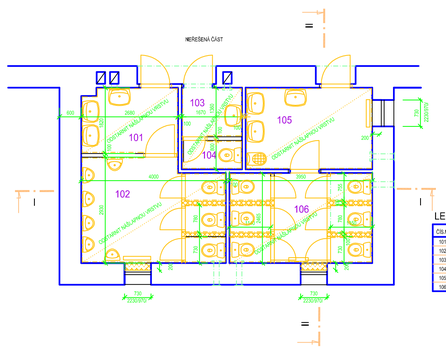

LEGENDA HMOT

- STÁVAJÍCÍ KONSTRUKCE
- BOURANÉ KONSTRUKCE
- BOURANÉ PODLAHOVÉ KONSTRUKCE

LEGENDA MÍSTNOSTÍ

ČÍSLO	ÚČEL MÍSTNOSTI	PLOCHA	PODLAHA	S.V.(mm)	POZNÁMKA
101	ZÁDVEŘÍ CHLAPCI	4.8	KERAMICKÁ DLAŽBA	3200	KERAM.OBKLAD +2.0m
102	PISOÁRY WC CHLAPCI	11.1	KERAMICKÁ DLAŽBA	3200	KERAM.OBKLAD +1.45m
103	ZÁDVEŘÍ ZAMĚSTNANCI	2.2	KERAMICKÁ DLAŽBA	3200	KERAM.OBKLAD +2.0m
104	WC ZAMĚSTNANCI	1.3	KERAMICKÁ DLAŽBA	3200	KERAM.OBKLAD +1.45m
105	ZÁDVEŘÍ DÍVKY	7.9	KERAMICKÁ DLAŽBA	3200	KERAM.OBKLAD +1.45m
106	WC DÍVKY	9.8	KERAMICKÁ DLAŽBA	3200	KERAM.OBKLAD +1.45m

Zodp. projektant: ING.ZONA JAN	Vypracoval: ING.ZONA JAN	Kreslil: ING.ZONA JAN	Techn. kontrola: ING.ZONA JAN	Ing.ZONA JAN AUTORIZOVANÝ INŽENÝR V OBOR POZEMNÍ STAVBY Jiráskova 885/18, 767 01 Kroměříž mob: 724 136 660 IČO: 72321041, DIČ: CZ6512300520
Kraj: ZLÍNSKÝ	Okres: KROMĚŘÍŽ			Format: A4
Investor: Město Kroměříž , Velké náměstí 115, 76701 Kroměříž				
Akce: OPRAVA SOCIÁLNÍHO ZAŘÍZENÍ ZŠ ŠVABINSKÉHO ŠVABINSKÉHO NÁBŘEŽÍ 2077/27, 76701 Kroměříž D.1.1 STAVEBNÍ ČÁST				Datum: ŘÍJEN 2016
				Účel: DS
				Čís. zakázky: 20-2016
				Čís. jednací:
Obsah výkresu: PŮDORYS 2.NP WC - bourací práce				Měřítko: 1:100 / Čís. výkresu: D 01.2

ŘEZ II-II

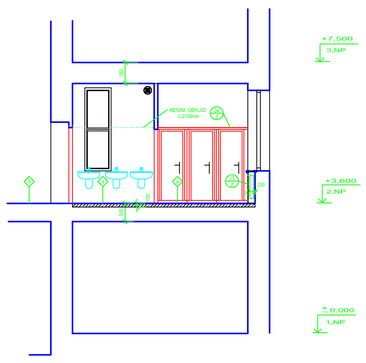

PODLAHY

- KERAMICKÁ DLAŽBA DO TMELU 15mm
- VYROVNÁVACÍ STĚRKA 3-5 mm
- CEMENTOVÝ POTĚR 75 MM
- HYDROIZOLAČNÍ STĚRKA
- STÁVAJÍCÍ PODLAHOVÁ KONSTRUKCE

- STÁVAJÍCÍ PODLAHOVÁ KONSTRUKCE

LEGENDA HMOT

- PŮVODNÍ CIHELNÉ ZDIVO
- ŽB SKELET - STÁVAJÍCÍ
- PŘÍČKA TL.100mm Z PŘESNÝCH PŘÍČKOVEK YTONG P2-500 ROZM. 100/249/599mm NA TENKOVRSTVOU ZDÍCÍ MALTU YTONG
- MONTOVANÁ PŘÍČKA

POZNÁMKA

- VŠECHNY MÍRY NUTNO PŘESNĚ DOMĚŘIT NA STAVBĚ
- VŠECHNY NÁROŽNÍ HRANY OSADIT PODOMÍTKOVÝMI KOVOVÝMI LIŠTAMI
- V MÍSTECH ROZVODŮ OSAZENÝCH VE STĚNÁCH BUDE PROVEDENO VYZTUŽENÍ OMÍTKY SKLOTEXTILNÍ SÍŤOVINOU, OKA 4x4mm
- NA VNITŘNÍM ZDIVU BUDOU PROVEDENY VÁPENNÉ ŠTUKOVÉ OMÍTKY HLADKÉ VE 100%
- U KERAM.OBKLADU OSADIT VŠECHNY NÁROŽNÍ HRANY PLASTOVÝMI LIŠTAMI, KOUTOVÉ SPÁRY A PŘECHODY NA DLAŽBU BUDOU SILIKONOVANÝ
- NAD UPRAVOVANÝM DVEŘNÍM OTVOREM BUDOU POUŽITY NOSNÉ PŘEKLADY
- U SÁDROKARTONOVÝCH ČÁSTÍ BUDE PROVEDENO PŘESADROVÁNÍ SPAR A PŘEBROUŠENÍ

ŘEZ II-II

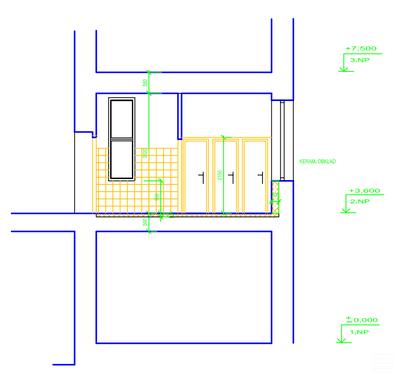

LEGENDA HMOT

- STÁVAJÍCÍ KONSTRUKCE
- BOURANÉ KONSTRUKCE
- BOURANÉ PODLAHOVÉ KONSTRUKCE

ŘEZ I-I

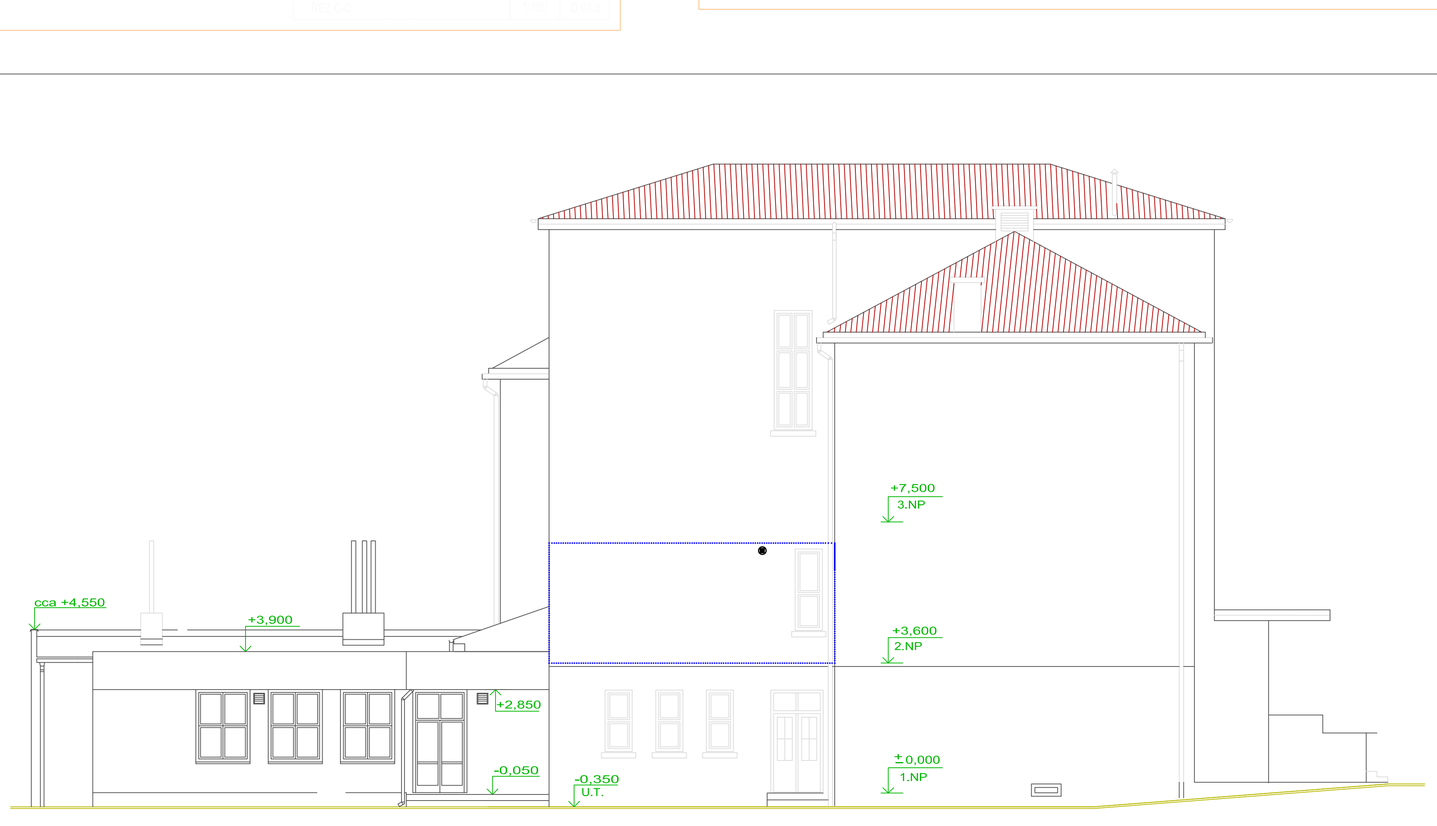

LEGENDA

- ŘEŠENÁ ČÁST

Zodp. projektant: ING.ZONA JAN	Vypracoval: ING.ZONA JAN	Kreslil:	Techn. kontrola: ING.ZONA JAN	Ing.ZONA JAN AUTORIZOVANÝ INŽENÝR V OBOR POZEMNÍ STAVBY Jiráskova 885/18, 767 01 Kroměříž mob: 724 136 660 IČO: 72321041, DIČ: CZ6512300520
Kraj: ZLÍNSKÝ	Okres: KROMĚŘÍŽ			Format: A4
Investor: Město Kroměříž , Velké náměstí 115, 76701 Kroměříž				
Akce: OPRAVA SOCIÁLNÍHO ZAŘÍZENÍ ZŠ ŠVABINSKÉHO ŠVABINSKÉHO NÁBŘEŽÍ 2077/27, 76701 Kroměříž D.1.1 STAVEBNÍ ČÁST				Datum: ŘÍJEN 2016
				Účel: DS
				Čís. zakázky: 20-2016
				Čís. jednací:
Obsah výkresu: POHLED				Měřítko: 1:100 / Čís. výkresu: D 01.10