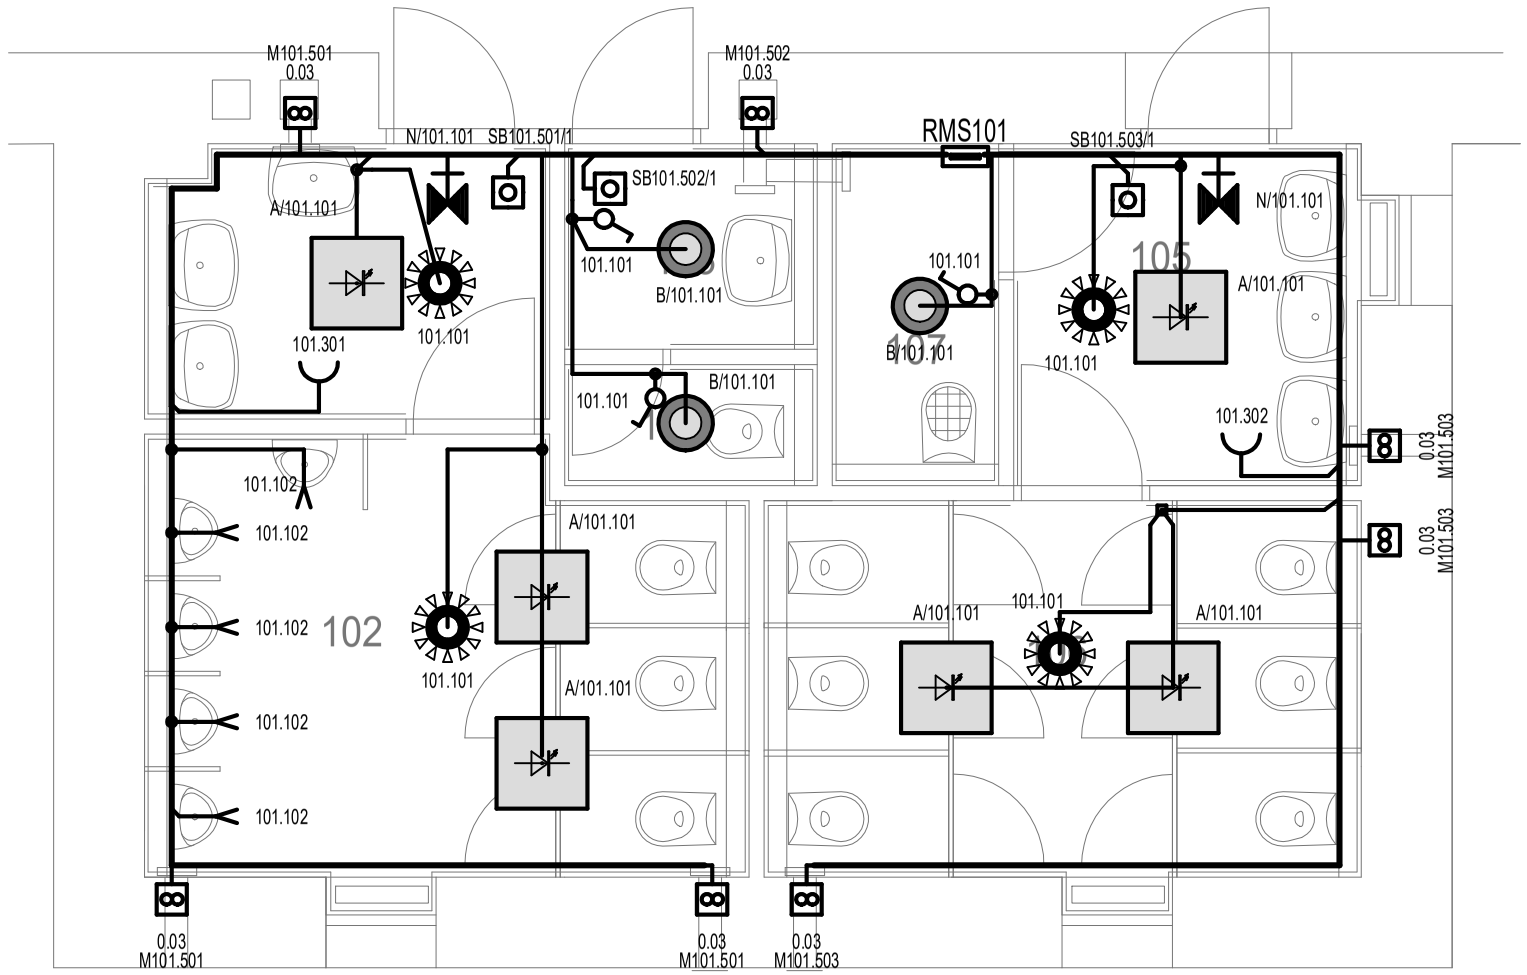

LEGENDA POUŽITÝCH ZNAČEK:

SPÍNAČ 230V/10A, IP20, ZAPUŠTĚNÝ, ŘAZENÍ Č.1

ROZVÁDĚČE A SKŘÍNĚ

A PanelLED 70021, přisazené svítidlo 600x600 (vč. instalačního rámečku pro přis. montáž), 50W, IP40, 4200lm

B Stropní/nástěnné svítidlo, IP66 s mechanickou odolností IK10, dvojitá izolace, těleso i difuzér ze samozhášecího polykarbonátu odolném proti UV záření, 230V, patice E27 + LED zdroj s tokem >1200lm

N Nouzové svítidlo s piktogramem 19230, F65 LED 24 W IP65 AT SE 1H/RM, IP65, 232lm, 1hod, autotest, povrchová montáž

STROPNÍ SNÍMAČ POHYBU 360°, 230V RELEOVÝ KONTAKT NO

ZÁSUVKA 230V/16A, IP20, POD OMÍTKU

VENTILÁTOR 230V/max.26W, IP45

VOLNÝ VÝVOD KABELU

POZNÁMKY K DOKUMENTACI :

1) NEDÍLNOU SOUČÁSTÍ PROJEKTOVÉ DOKUMENTACE JE TECHNICKÁ ZPRÁVA !!
2) TATO DOKUMENTACE JE ZPRACOVÁNA V ÚROVNI PRO PROVEDENÍ STAVBY - DPS VE SMYSLU VYHLÁŠKY 499/2006Sb.
3) DOKUMENTACE, KTERÁ JE ORAŽENA AUTORIZAČNÍM RAZÍTKEM ČKAIT: 1301979 SE STÁVÁ VEŘEJNOU LISTINOU A S JAKO TAKOVOU S NÍ MUSÍ BÝT NAKLÁDÁNO. PORUŠENÍ PRAVIDEL PRO NAKLÁDÁNÍ S VEŘEJNOU LISTINOU MŮŽE MÍT TRESTNĚPRÁVNÍ DŮSLEDKY !!!

POZNÁMKY K PROVEDENÍ INSTALACE :

1) ROZVODY PROVEDENY PŘEVÁŽNĚ KABELY CYKY.
2) ROZVODY PROVEDENY ZASEKÁNÍM POD OMÍTKU (MIMO PŘÍVOD NAPÁJENÍ ROZVADĚČE).
3) PŘÍVOD NAPÁJENÍ ROZVADĚČE PROVEDEN KABELEM CYKY-J 5x6 S ULOŽENÍM V POVRCHOVÉ LIŠTĚ 40x40. VEDENO Z ÚROVNĚ 1.NP (ROZVADĚČ KUCHYNĚ). TRASA ZDE NENÍ STRIKNĚ ZAKOTVENA, PROVÁDĚCÍ FIRMA PROVEDE DLE MÍSTNÍ SITUACE.
4) SPÍNAČE A OVLÁDAČE (MIMO STOPNÍCH PIR ČIDEL) INSTALOVÁNY VE VÝŠCE CCA 1,25m NAD ÚROVNÍ PODLAHY.
5) POZICE ZÁSUVEK PRO OSOUŠEČE NUTNÉ PŘI REALIZACI KOORDINOVAT S OSTATNÍMI PROFESEMI.

NAPĚŤOVÁ SOUSTAVA / VOLTAGE

- ☑ 3f: 3+N+PE, AC 50Hz, 3x400/230V, TN-C/S
- ☑ 1f: 1+N+PE, AC 50Hz, 1x230V, TN-S
- ☑ MALÉ NAPĚTÍ SYSTÉMŮ SELV / PELV

OCHRANA PŘED NEBEZPEČNÝM DOTYKEM V SÍTÍCH TN DLE ČSN 332000-4-41ed2

- ☒ ZÁKLADNÍ: ZAJIŠTĚNA ZÁKLADNÍ IZOLACÍ ŽIVÝCH ČÁSTÍ NEBO PŘEPÁŽKAMI NEBO KRYTY DLE ČL. 411.2
- ☒ PŘI PORUŠE: OCHRANNÝM UZEMNĚNÍM A OCHRANNÝM POSPOJOVÁNÍM DLE ČL. 411.3.1
- ☑ PŘI PORUŠE: AUTOMATICKÝM ODPOJENÍM V PŘÍPADĚ PORUCHY DLE ČL. 411.3.2
- ☑ ZVÝŠENÁ: MALÝM NAPĚTÍM SELV/PELV

VNĚJŠÍ VLIVY DLE SOUBORU ČSN 332000-1ed.2 a 332000-5-51ed.3

- ☑ AB5 - PROSTORY VNITŘNÍ S REGULACÍ TEPLOTY, JEDNODUCHÉ - BEZ NUTNOSTI PROTOKOLÁRNÍHO STANOVENÍ !!!
- ☒ AB8 - PROSTORY VENKOVNÍ, NECHRÁNĚNÉ, JEDNODUCHÉ - BEZ NUTNOSTI PROTOKOLÁRNÍHO STANOVENÍ !!!
- ☒ VNĚJŠÍ VLIVY SLOŽITÉ - STANOVENÉ PROTOKOLEM URČENÍ VNĚJŠÍCH VLIVŮ
- ☒ PÁSMA A ZÓNY DLE ČSN 332000-7-701

OZN. REVIZE	DATUM REVIZE	VYPRACOVAL	POPIS REVIZE

AUTORIZACE:

EV. Č. OTISKU AUT. RAZÍTKA: 1129/16

VYPRACOVAL	ODP.PROJ.PROFESE	KONTROLOVAL	ODP.PROJ.STAVBY
ing. Petr Kadlík	ing. Radek Tesař		

TEVA ELEKTRO, s.r.o.
Kojetínská 3881, Kroměříž
603/717908, 573335096
projekce@teva-km.cz
www.teva-km.cz

KRAJ: Zlínský
OBEC: Kroměříž
INVESTOR: Město Kroměříž, Velké náměstí 115, 767 01 Kroměříž

projekce@teva-km.cz
tisk@teva-km.cz
PARÉ:

Oprava sociálního zařízení ZŠ Švabinského
Švabinského Nábřeží 2077/27, 767 01 Kroměříž
D.1.4 - Technika prostředí staveb
D.1.4.4 - Silnoproudá elektroinstalace

FORMAT	2 A4
DATUM	5.10.2016
STUPEN	DPS
MERITKO	1:50
ZAK.CISLO:	1129/16

Půdorys 2.NP

ARCHIVNI CISLO
C.VYKRESU D.1.4.4-101

TENTO VÝKRES JE DUŠEVNÍM MAJETKEM FIRMY: "TEVA elektro, s.r.o."
ROZMNOŽOVÁNÍ NEBO SDĚLOVÁNÍ JEHO OBSAHU TŘETÍM OSOBÁM BEZ VÝSLOVNÉHO SOUHLASU ZÁKONNÉHO AUTORA JE PŘÍSNĚ ZAKÁZÁNO

TATO PROJEKTOVÁ DOKUMENTACE BYLA ZPRACOVÁNA LICENCOVANÝMI PRODUKTY: BRICSCAD v15PRO A ElproCAD