
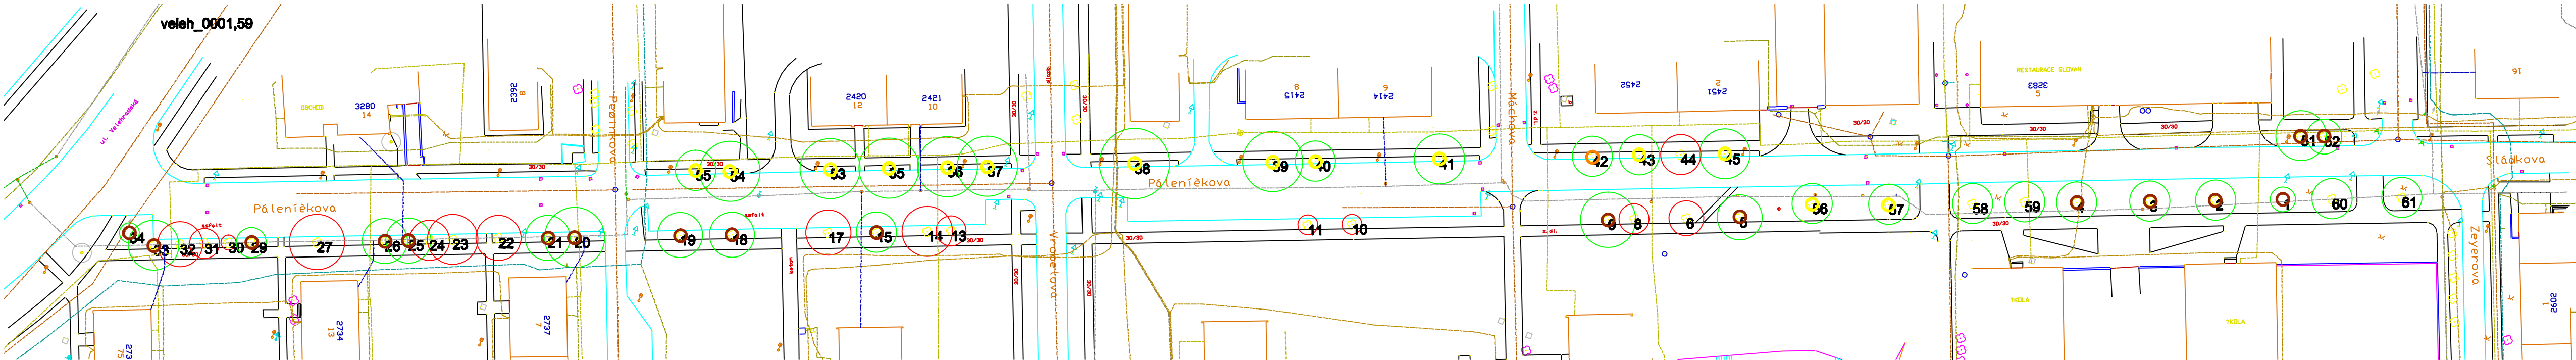


7.UL. PÁLENÍČKOVA

Rekonstrukce a založení vybraných prvků zeleně města Kroměříž

PASPORT ZELENĚ M 1:750

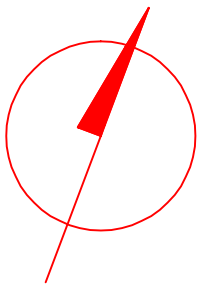

LEGENDA:

-  16 **Strom navržený ke kácení**
-  15 **Stávající strom**

LEGENDA OŠETŘENÍ:

-  **Kácení**
-  **Zdravotní řez**
-  **Redukční řez**
-  **Výchovný řez**

Pozn. číslování dle pasport. tabulky

VYPRACOVAL ING. LADISLAVA HADYOVÁ	INVESTOR <b>MĚSTO KROMĚŘÍŽ</b>	<b>GARD&amp;N</b> <small>Havlíčkův Brod, 680 00 Horní Moště t: 572 542 969, mob: 777 743 026</small>						
KRESEL ING. KAREL HRABEC	STAVBA <b>Rekonstrukce a založení vybraných prvků zeleně města Kroměříž</b>	FORMAT	1		2		3	
ZAKLČENO	ČASŤ <b>Ul. Páleníčková</b>	DATUM	září 2013		4		5	
ARCHIVČLO	OBBAH <b>Pasport</b>	MĚŘÍTKO	M 1:750		V.Č.7A			
STUPĚŇ DOKUMENTACE DPS								