
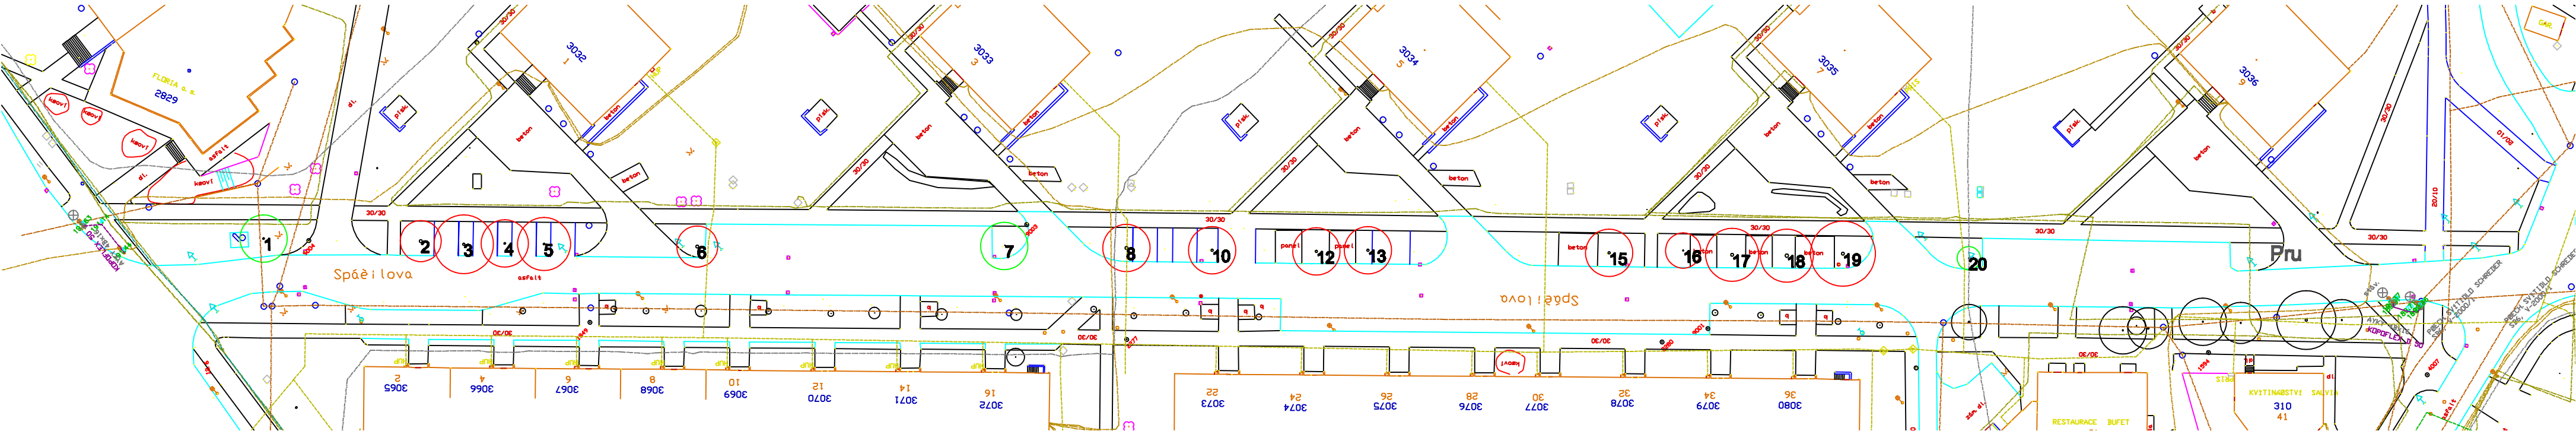




12. UL. SPÁČILOVA - ČÁST

Rekonstrukce a založení vybraných prvků zeleně města Kroměříž

PASPORT ZELENĚ M 1:750

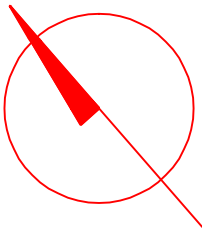

LEGENDA:

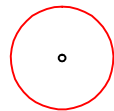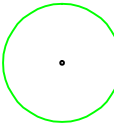-  stromy navržené ke kácení
-  stromy ponechané

Pozn. číslování dle pasport. tabulky

VYPRACOVAN ING. LADISLAVA NABÝVOVÁ	INVESTOR MĚSTO KROMĚŘÍŽ	GARD&N <small>HOŘKOVICKÁ 2008, 680 02 BŘEZOVÁ LÁZEŇ</small> t: 572 542 969, mob: 777 743 026
KRESEL ING. JOSEF BŘEZINA Ing. Jiří Štěpán, Ing. Petr Štěpán	STAVBA Rekonstrukce a založení vybraných prvků zeleně města Kroměříž	
ZAK. ČÍSLO	ČÁST Ul. Spáčilova - část	FORMÁT 1 2 3
ARCH. ČÍSLO	OBRAZ Pasport	DATA září 2013
STUPEŇ DOKUMENTACE DPS		MĚŘÍTKO M 1:750
		V.Č. 12A