
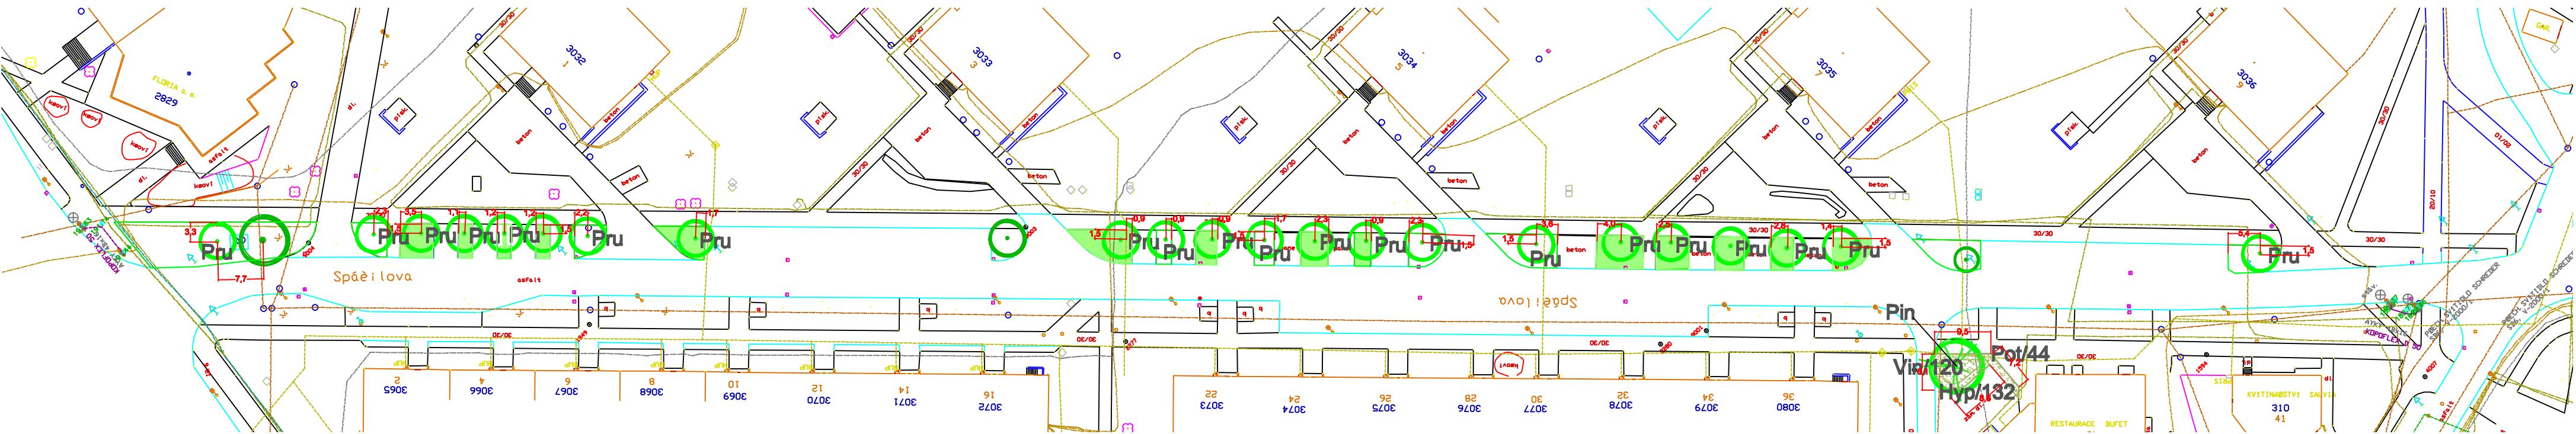


# 12. UL. SPÁČILOVA - ČÁST

Rekonstrukce a založení vybraných prvků zeleně města Kroměříž


NÁVRH M 1:750

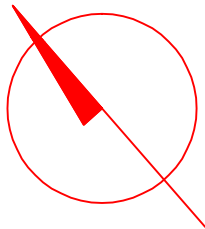

navrhované stromy



stávající stromy

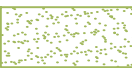


navrhované keřové výsadby



travnatá plocha



SEZNAM ROSTLIN			
p.č	latinský název	český název	ks
Listnaté stromy			
Pru	Prunus serrulata Kanzan	Třešeň pilolistá	22
Jehličnaté stromy			
Pin	Pinus sylvestris	Borovice lesní	1
Listanté keře			
Hyp	Hypericum calycinum	Třezalka kališkatá	132
Pot	Potentilla fruticosa 'Abbotswood'	mochna křovitá	44
Vin	Vinca minor	Brčál barvinek	120

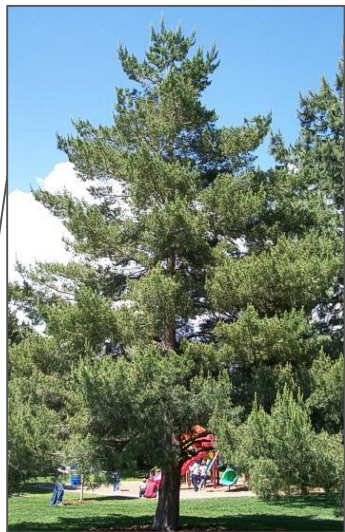

VYPRACOVAL	INVESTOR	<b>MĚSTO KROMĚŘÍŽ</b>				<b>GARD&amp;N</b> <small>Hradbanská 208, 680 08 Stará Město</small> <b>t:572 542 969, mob:777 743 026</b>																	
ING. LADISLAVA NAGYOVÁ	STAVBA																						
KREBIL	Rekonstrukce a založení vybraných prvků zeleně města Kroměříž					<table><tr><td>FORMÁT</td><td>1</td><td>2</td><td>3</td></tr><tr><td>DATUM</td><td>září 2013</td><td>4</td><td>5</td><td>6</td></tr><tr><td>MĚŘÍTKO</td><td colspan="3">M 1:750</td><td>V.Č.12B</td></tr></table>				FORMÁT	1	2	3	DATUM	září 2013	4	5	6	MĚŘÍTKO	M 1:750			V.Č.12B
FORMÁT										1	2	3											
DATUM	září 2013	4	5	6																			
MĚŘÍTKO	M 1:750			V.Č.12B																			
Ing.Markéta Špirázková Ing.Kateřina Gajdošová																							
ZAK.ČÍSLO	Ul. Spáčilova - část																						
ARCH.ČÍSLO																							
STUPEŇ DOKUMENTACE	ČÁST	OBSAH																					
DPS	Návrh																						