
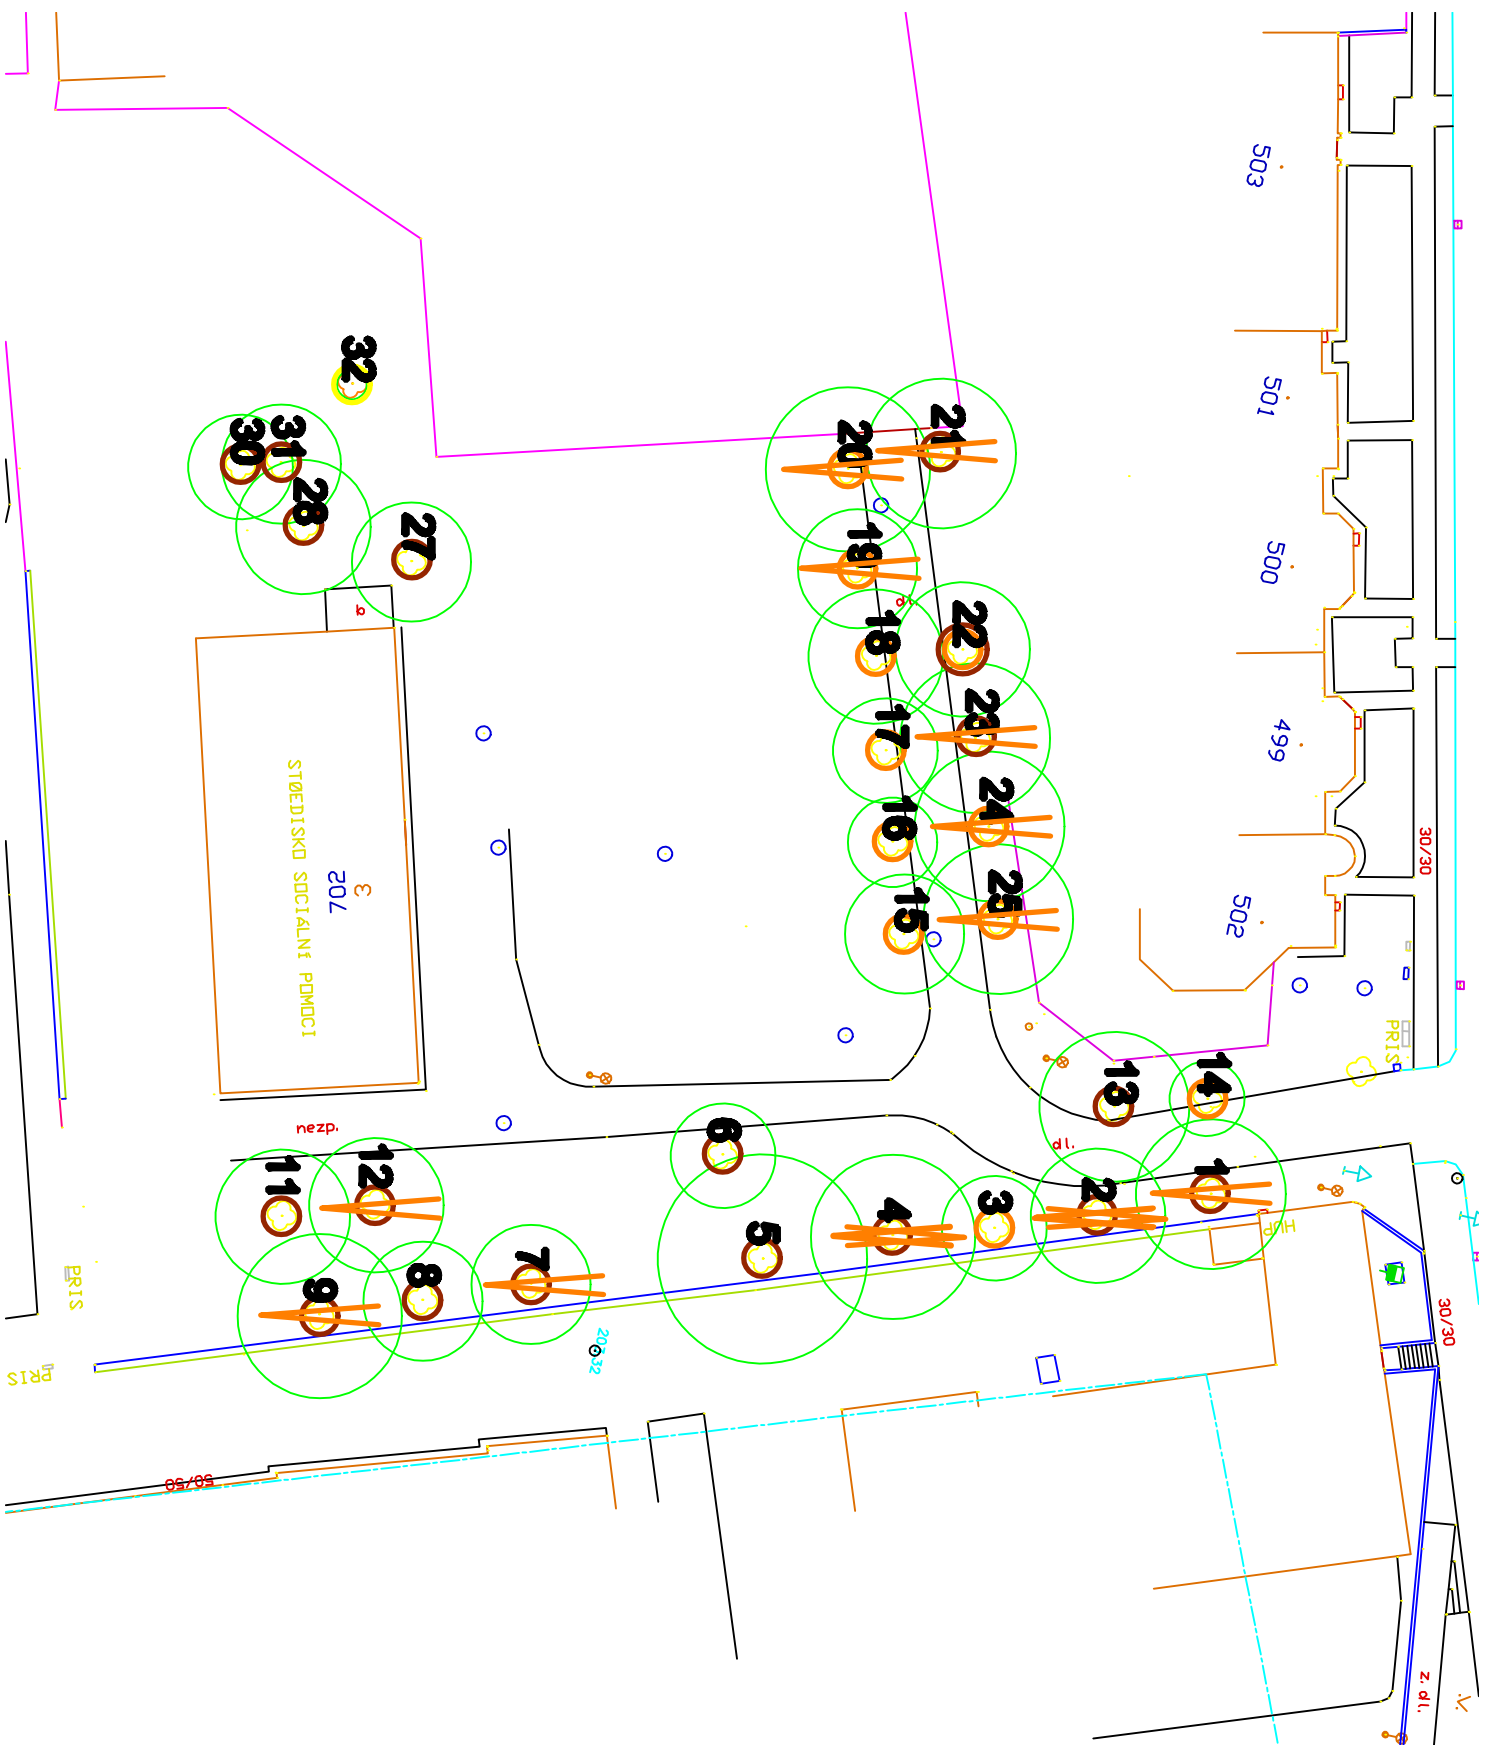


17. AZYLOVÝ DŮM-PURKYŇOVA UL.

Rekonstrukce a založení vybraných prvků zeleně města Kroměříž

PASPORT ZELENĚ M 1:500

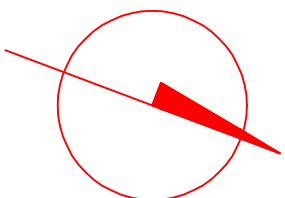

LEGENDA OŠETŘENÍ:



LEGENDA:



Stávající stromy

Pozn. číslování dle pasport. tabulky

VÝZNAMOVÁ MÍST. LOKALITA MÍSTOVÁ		INVESTOR	
KATEG. L. Míst. číslo ZNAČENÍ		STAVBA	
ANCH.ČÍSLO		Pasport	
STUPNĚI POSLEDNÍHO DPS		OSNÁH	
		MĚSTO KROMĚŘÍŽ	
		Azyrový dům - Purkyňova	
		Pasport	
		GARD&N	
		Investiční a stavební společnost s.r.o.	
		IČ: 2572 542 969, mob: 773 743 026	
		PRAHA	
		DOKUMENT	
		ZÁŘÍ 2013	
		M 1:500	
		V.Č. 17A	