
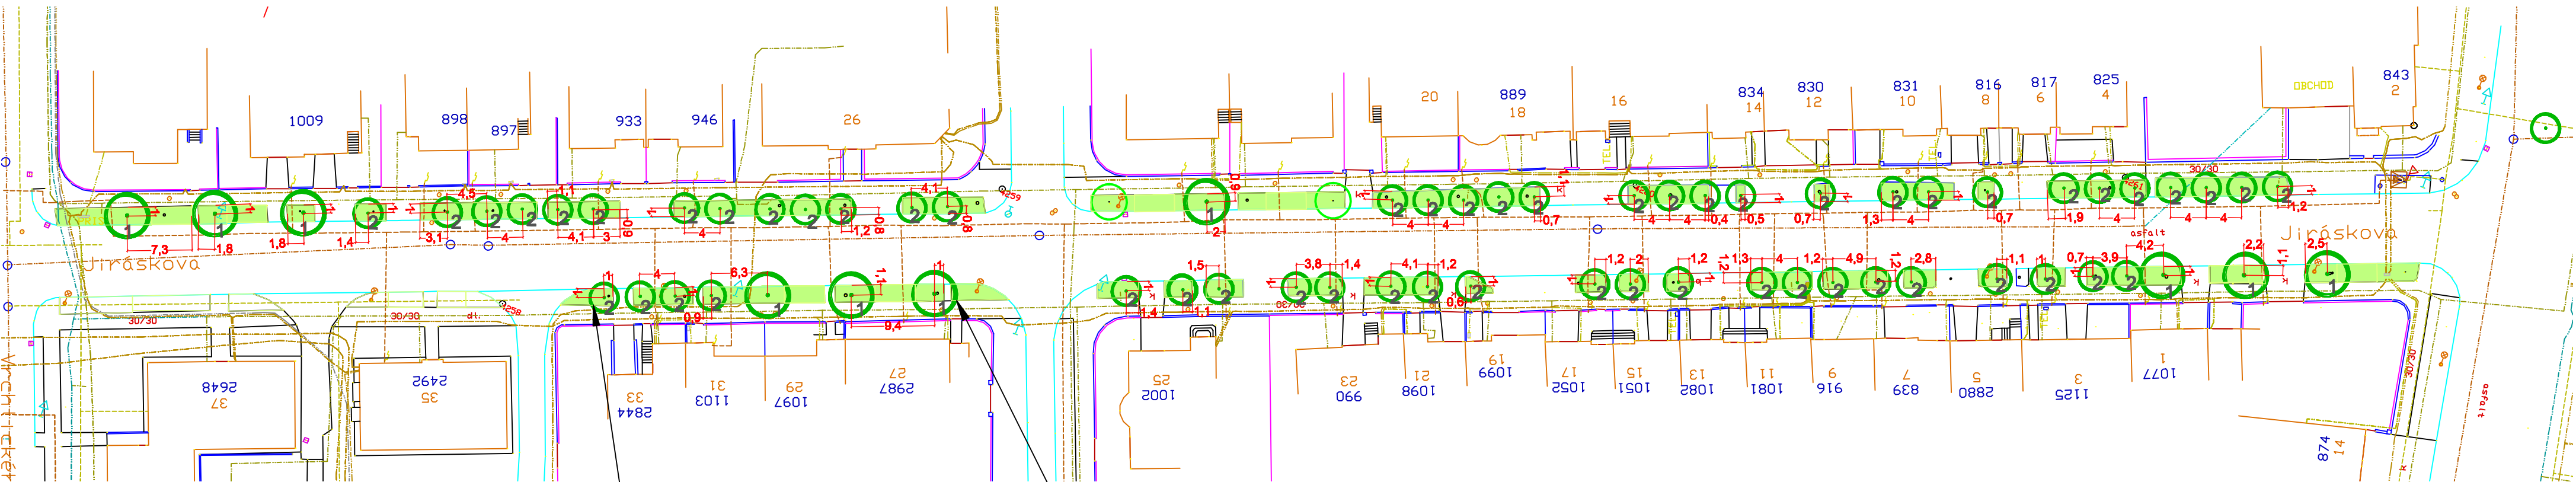


21. UL. JIRÁSKOVA

Rekonstrukce a založení vybraných prvků zeleně města Kroměříž

NÁVRH M 1:500

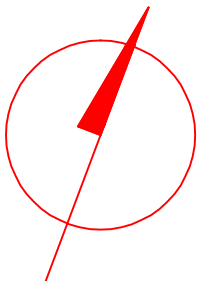

Malokorunné stromy - Crataegus prunifolia  
Splendens - 57 ks - červené dekorativní plody



SEZNAM ROSTLIN			
p.č	latinský název	český název	ks
Listnaté stromy			
1	Acer platanoides 'Red Sentinel'	javor mlíč	10
2	Crataegus prunifolia 'Splendens'	hloh slívolistý	57

Stávající a dosazené červenolisté  
javory - Acer platanoides 'Red  
Sentinel' - budou dominovat v ulici  
na jejím začátku a uprostřed



LEGENDA:

- Stávající stromy
- Navržené stromy
- Trávník

VYPRACOVAL	INVESTOR	MĚSTO KROMĚŘÍŽ		GARD&N <small>Havlíkova 208, 680 02 Štětí</small> t: 572 542 969, mob: 777 743 026				
ING. LADISLAVA HAVRYOVÁ								
KONSTRUKCE	STAVBA	Rekonstrukce a založení vybraných prvků zeleně města Kroměříž						
PROJEKTOVÁNÍ STAVBY ING. KATEŘINA DVOŘÁKOVÁ								
ZAKÓMOLO	OBJEKT	Ul. Jiráskova		FORMÁT	1	2	3	
ARCH.ČÍSLO				DATUM	září 2013	4	5	6
STUPĚŇ DOKUMENTACE	OBSEK	Návrh		MĚŘÍTKO	M 1:500	V.Č.		21B
DPS								