
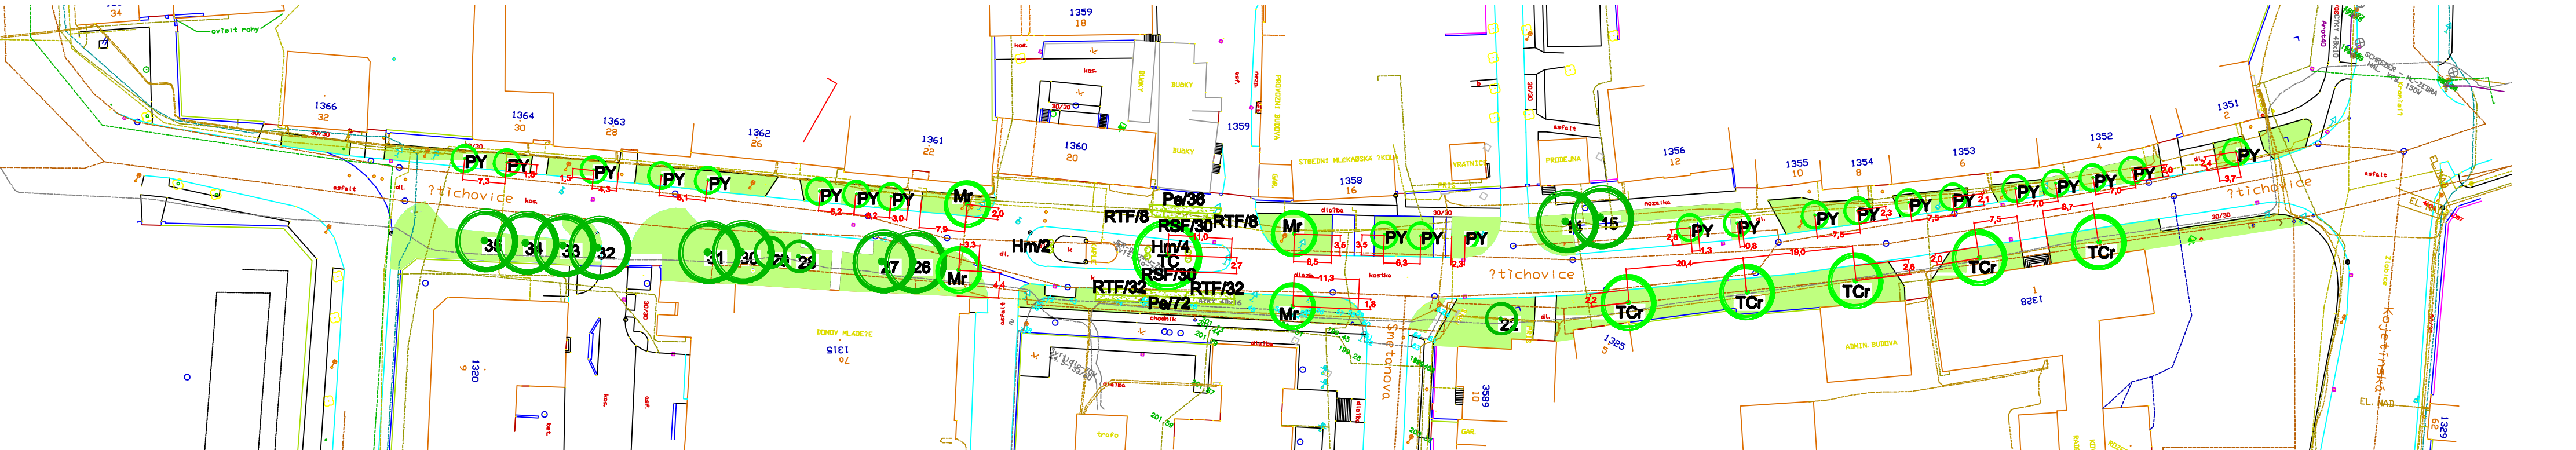


11. ŠTĚCHOVICE

Rekonstrukce a založení vybraných prvků zeleně města Kroměříž


NÁVRH M 1:750

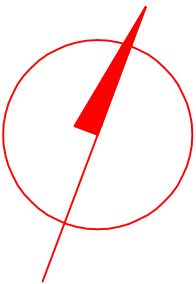

LEGENDA:

- Stávající stromy
- Navržené stromy
- Solitérní keře
- Keřové výsadby
- Trávník

SEZNAM ROSTLIN			
p.č	latinský název	český název	ks
Listnaté stromy			
Mr	Malus x Rudolph	jabloň	4
PY	Prunus x yedonensis	slivoň jezojská	21
TC	Tilia cordata	lípa srdčitá	1
TCr	Tilia cordata Rancho	lípa srdčitá	5
Listaté keře			
Pe	Perowskia atriplicifolia	peroskie lebedolistá	108
Hm	Hydrangea macrophylla Bouquet Rose	hortenzie velkolistá,růž	8
RTF	Rosa x The Fairy	růže, růžový květ	80
RSF	Rosa x Sea Foam	růže, bílý květ	80

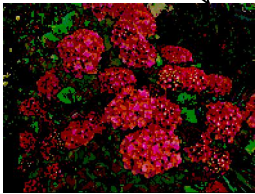

Pozn. číslování dle pasport. tabulky

VYPRACOVAL	INVESTOR	MĚSTO KROMĚŘÍŽ			GARD&N <small>Realizační firma, s.r.o. s ústředním sídlem t:572 542 968, mob:777 743 026</small>					
ING. LADISLAVA NABÝJOVÁ	STAVBA							Rekonstrukce a založení vybraných prvků zeleně města Kroměříž		
KRESLIL	OBJEKT									
PROJEKTOVÁK Ing. Kateřina Čajková	ČAST	Štěchovice								
ZAK.ČÍSLO	OBRAH	Návrh								
ARCHIVÁLO	STUPĚŇ DOKUMENTACE	DPS				FORMÁT	1	2	3	
						DATUM	září 2013	4	5	6
						MĚŘÍTKO	M 1:750	V.Č.11B		