



Půdorys 1.NP

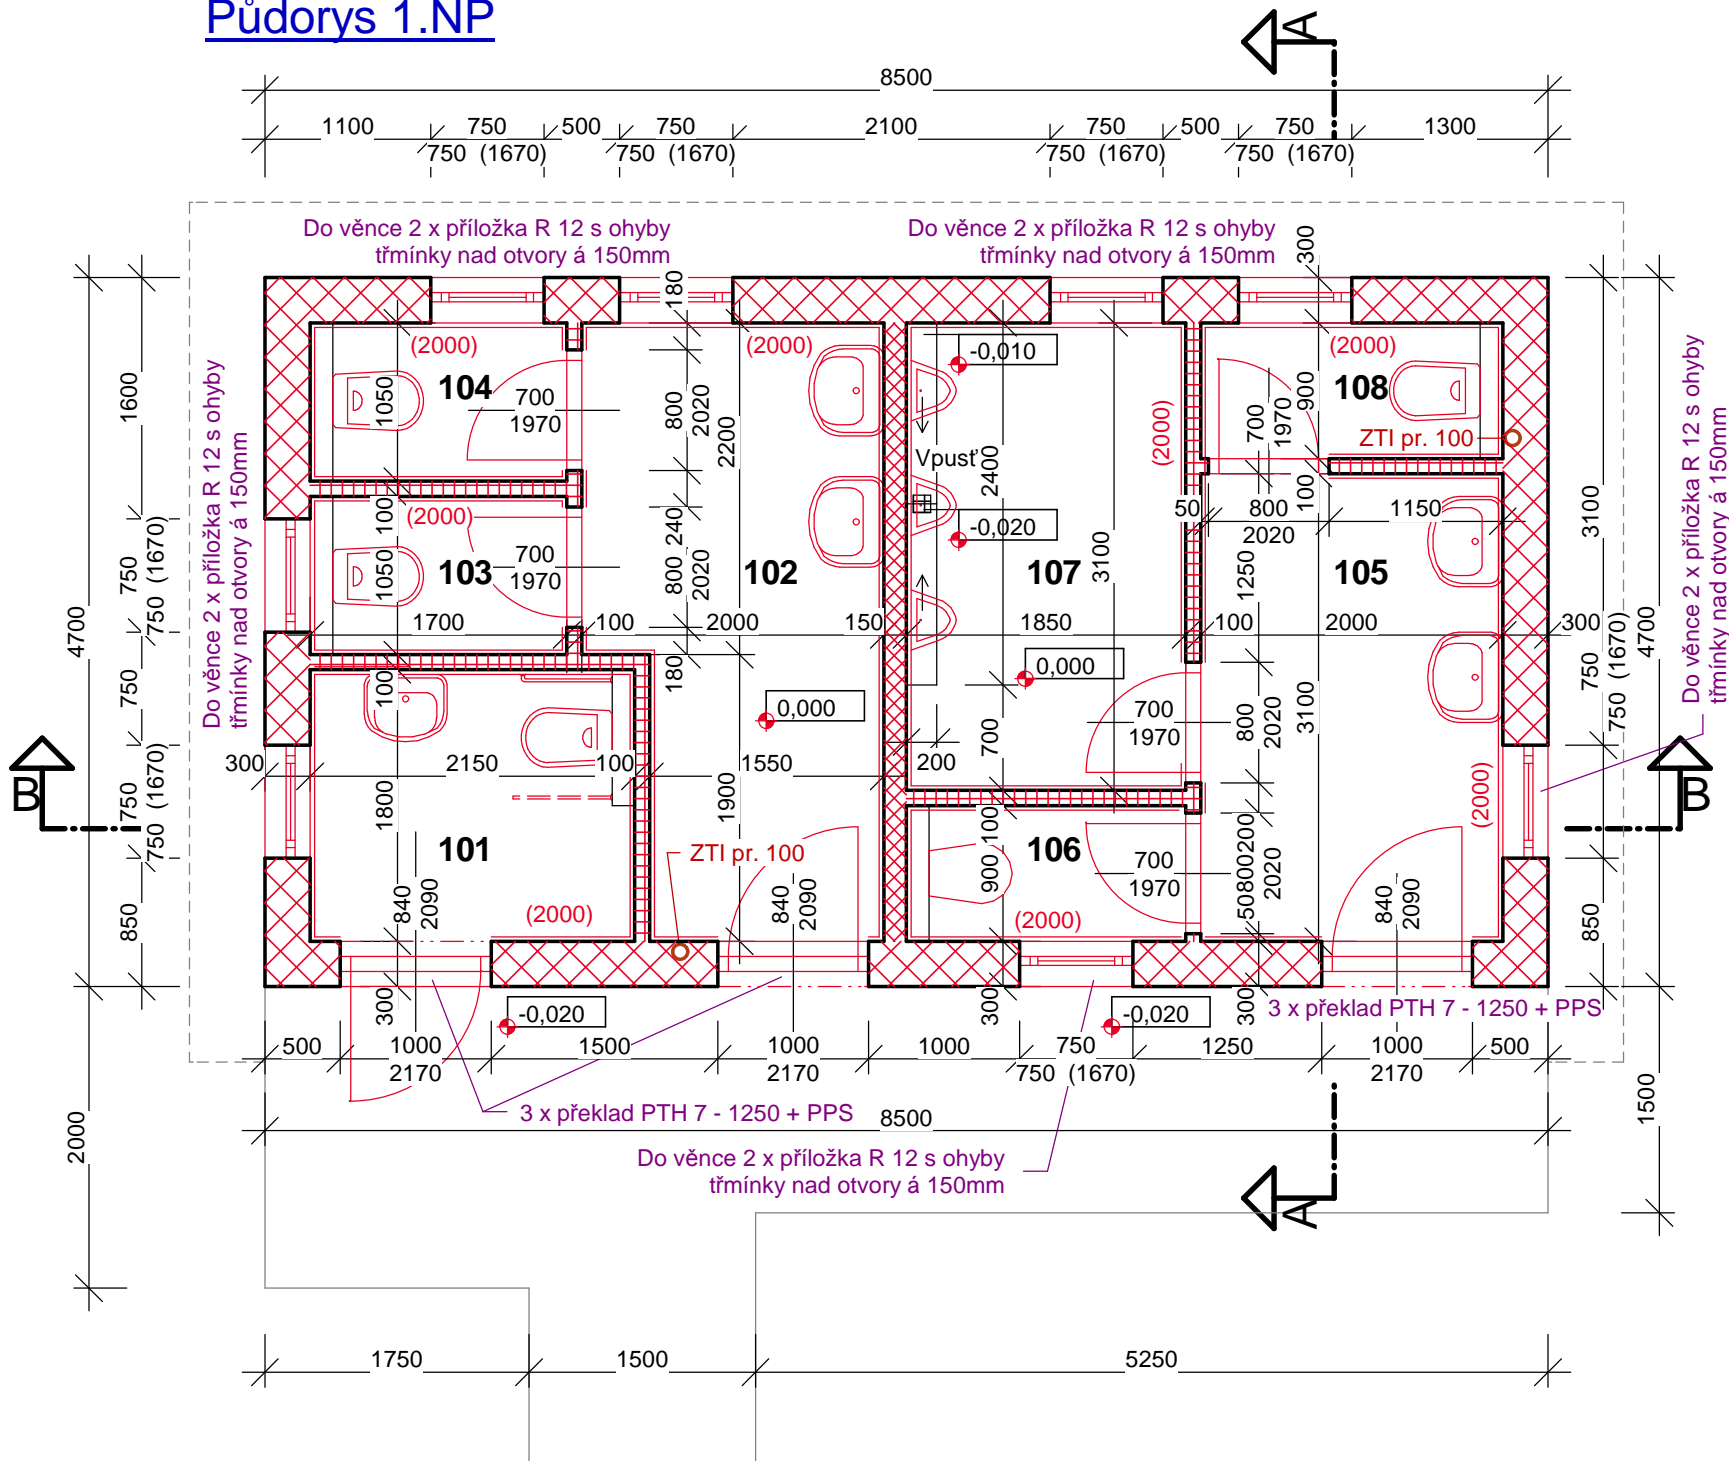

LEGENDA MÍSTNOSTÍ

OZNAČENÍ	NÁZEV	PLOCHA [M ²]	POVRCH. ÚPRAVA	ZVLÁŠTNÍ POVRCH. ÚPR:	POZNÁMKA
101	WC PRO OOSPO	3,87	KERAM. DLAŽBA	KERAM.OBKLAD V = 2000 mm	
102	PŘEDSÍŇ ŽENY	7,77	KERAM. DLAŽBA	KERAM.OBKLAD V = 2000 mm	
103	WC ŽENY	1,79	KERAM. DLAŽBA	KERAM.OBKLAD V = 2000 mm	
104	WC ŽENY	1,79	KERAM. DLAŽBA	KERAM.OBKLAD V = 2000 mm	
105	PŘEDSÍŇ MUŽI	6,20	KERAM. DLAŽBA	KERAM.OBKLAD V = 2000 mm	
106	ÚKLIDOVÁ MÍSTNOST	1,66	KERAM. DLAŽBA	KERAM.OBKLAD V = 2000 mm	
107	PISOÁRY MUŽI	5,74	KERAM. DLAŽBA	KERAM.OBKLAD V = 2000 mm	
108	WC MUŽI	1,80	KERAM. DLAŽBA	KERAM.OBKLAD V = 2000 mm	

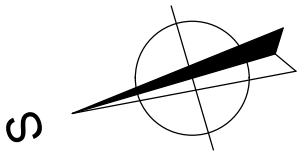

+ 0,000 = 244,45m n.m.B.p.v.

ZODP. PROJEKT.	VYPRACOVAL	KRESLIL	KONTROLOVAL	 TRIGON - projekt spol. s r.o. projektová a inženýrská činnost Kollárova 1007/45, 767 01 Kroměříž IČO 60753714 tel. 573 331 535	
ING. M.KOČAŘ	ING. J. PARÁKOVÁ				
KRAJ: ZLÍNSKÝ		MÚ: KROMĚŘÍŽ		FORMÁT	2,5 A4
INVESTOR: MĚSTO KROMĚŘÍŽ, VELKÉ NÁM. 115, KROMĚŘÍŽ				DATUM	03/17
SOCIÁLNÍ ZAŘÍZENÍ ŽLÍBEK - TĚŠNOVICE Těšnovice, p.č. 107/1 k.ú. Těšnovice SO - 01.1 Stavební část				ÚČEL	DDSP
				Č. ZAKÁZKY	08-17
				Č. KOPIE	
				ARCH. ČÍSLO	
Půdorys 1.NP				MĚŘITKO	Č. VYKRESU
				1 : 50	01.1-03