

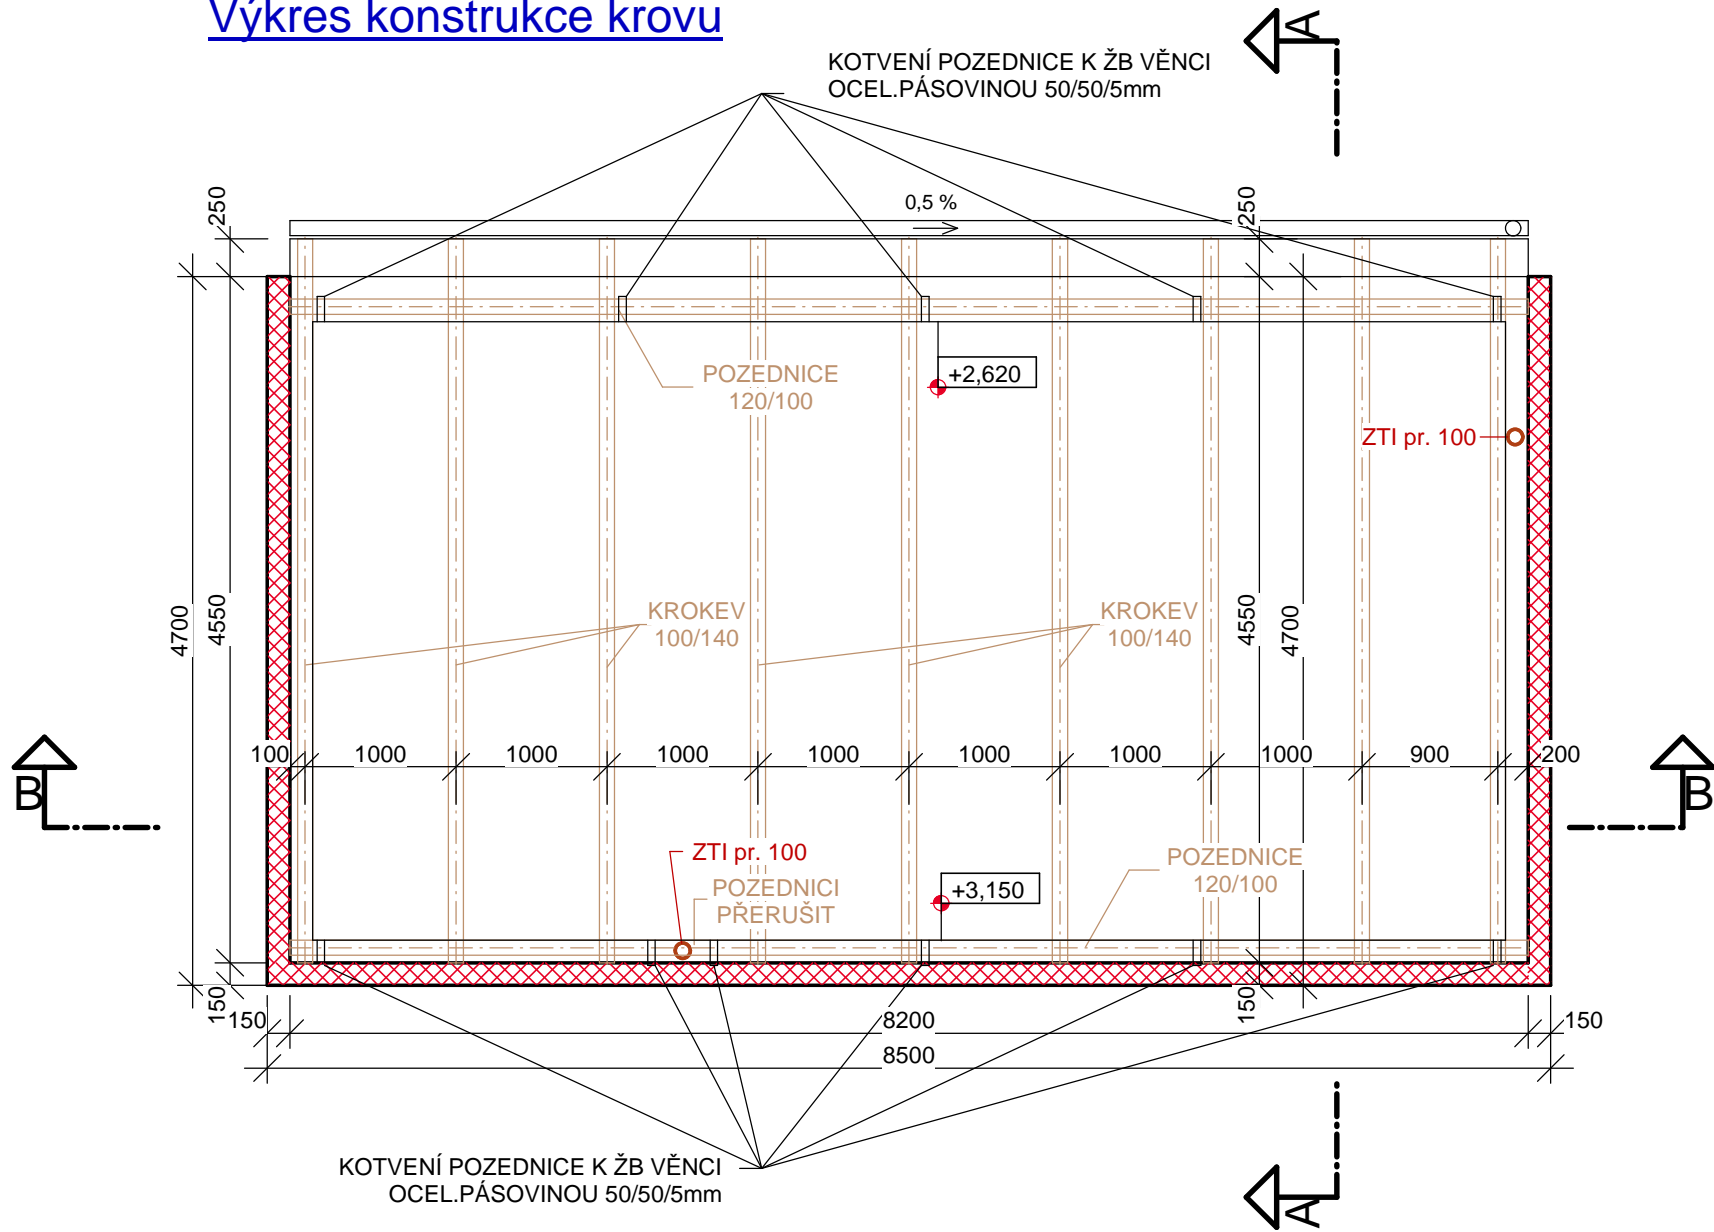


Výkres konstrukce krovu

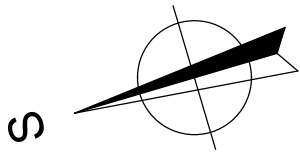

Půdorys střechy

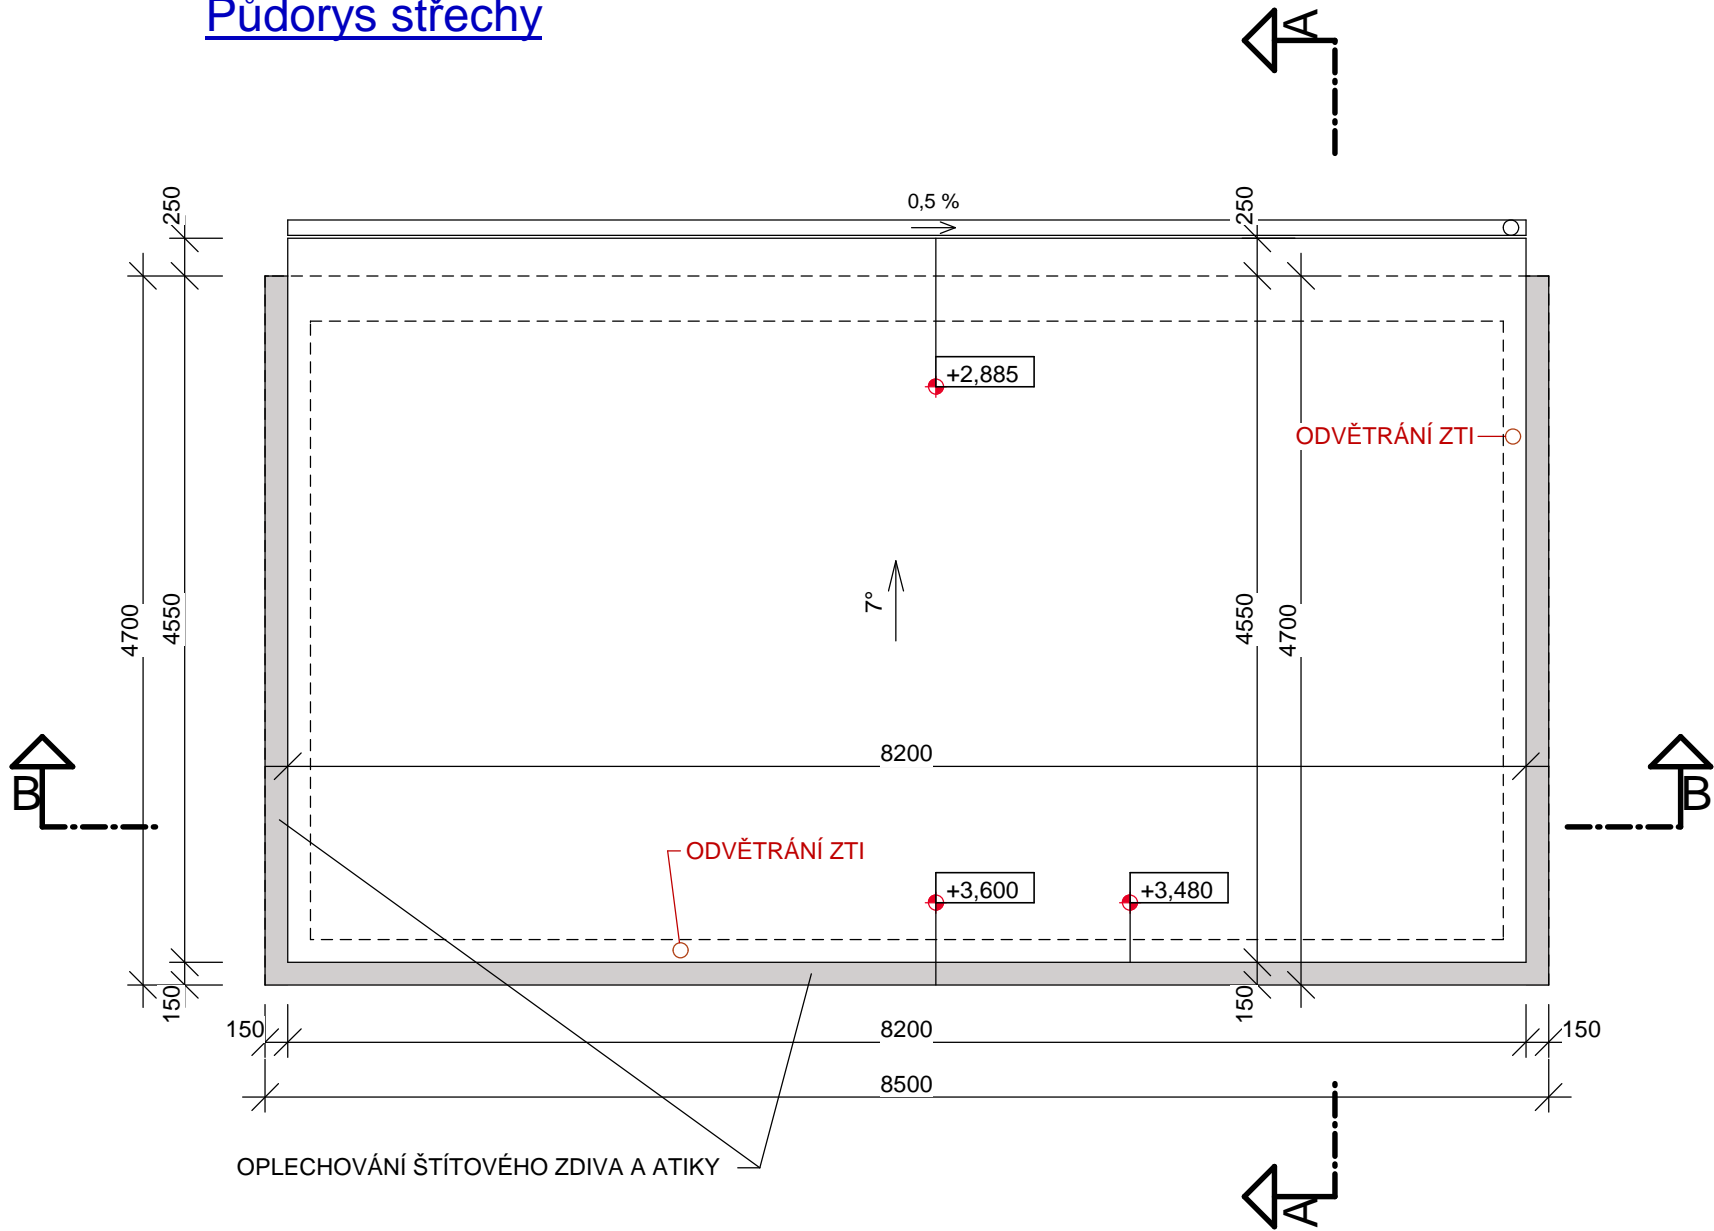

± 0,000 = 244,45m n.m.B.p.v.

ZODP. PROJEKT.	VYPRACOVAL	KRESLIL	KONTROLOVAL	<div><b>TRIGON</b> projekt spol. s r.o. projektová a inženýrská činnost Kollárova 1007/45, 767 01 Kroměříž IČO 60753714 tel. 573 331 535</div>	
ING. M.KOČAŘ	ING. J. PARÁKOVÁ				
					
KRAJ: ZLÍNSKÝ		MÚ: KROMĚŘÍŽ		FORMÁT	2,5 A4
INVESTOR: MĚSTO KROMĚŘÍŽ, VELKÉ NÁM. 115, KROMĚŘÍŽ				DATUM	03/17
<b>SOCIÁLNÍ ZAŘÍZENÍ ŽLÍBEK - TĚŠNOVICE</b> Těšnovice, p.č. 107/1 k.ú. Těšnovice <b>SO - 01.1 Stavební část</b>				ÚČEL	DDSP
				Č. ZAKÁZKY	08-17
				Č. KOPIE	
				ARCH. ČÍSLO	
				MĚRITKO	Č. VÝKRESU
<b>Výkres konstrukce krovu a střechy</b>				<b>1 : 50</b>	<b>01.1-04</b>