


Zákres do snímku ÚPD

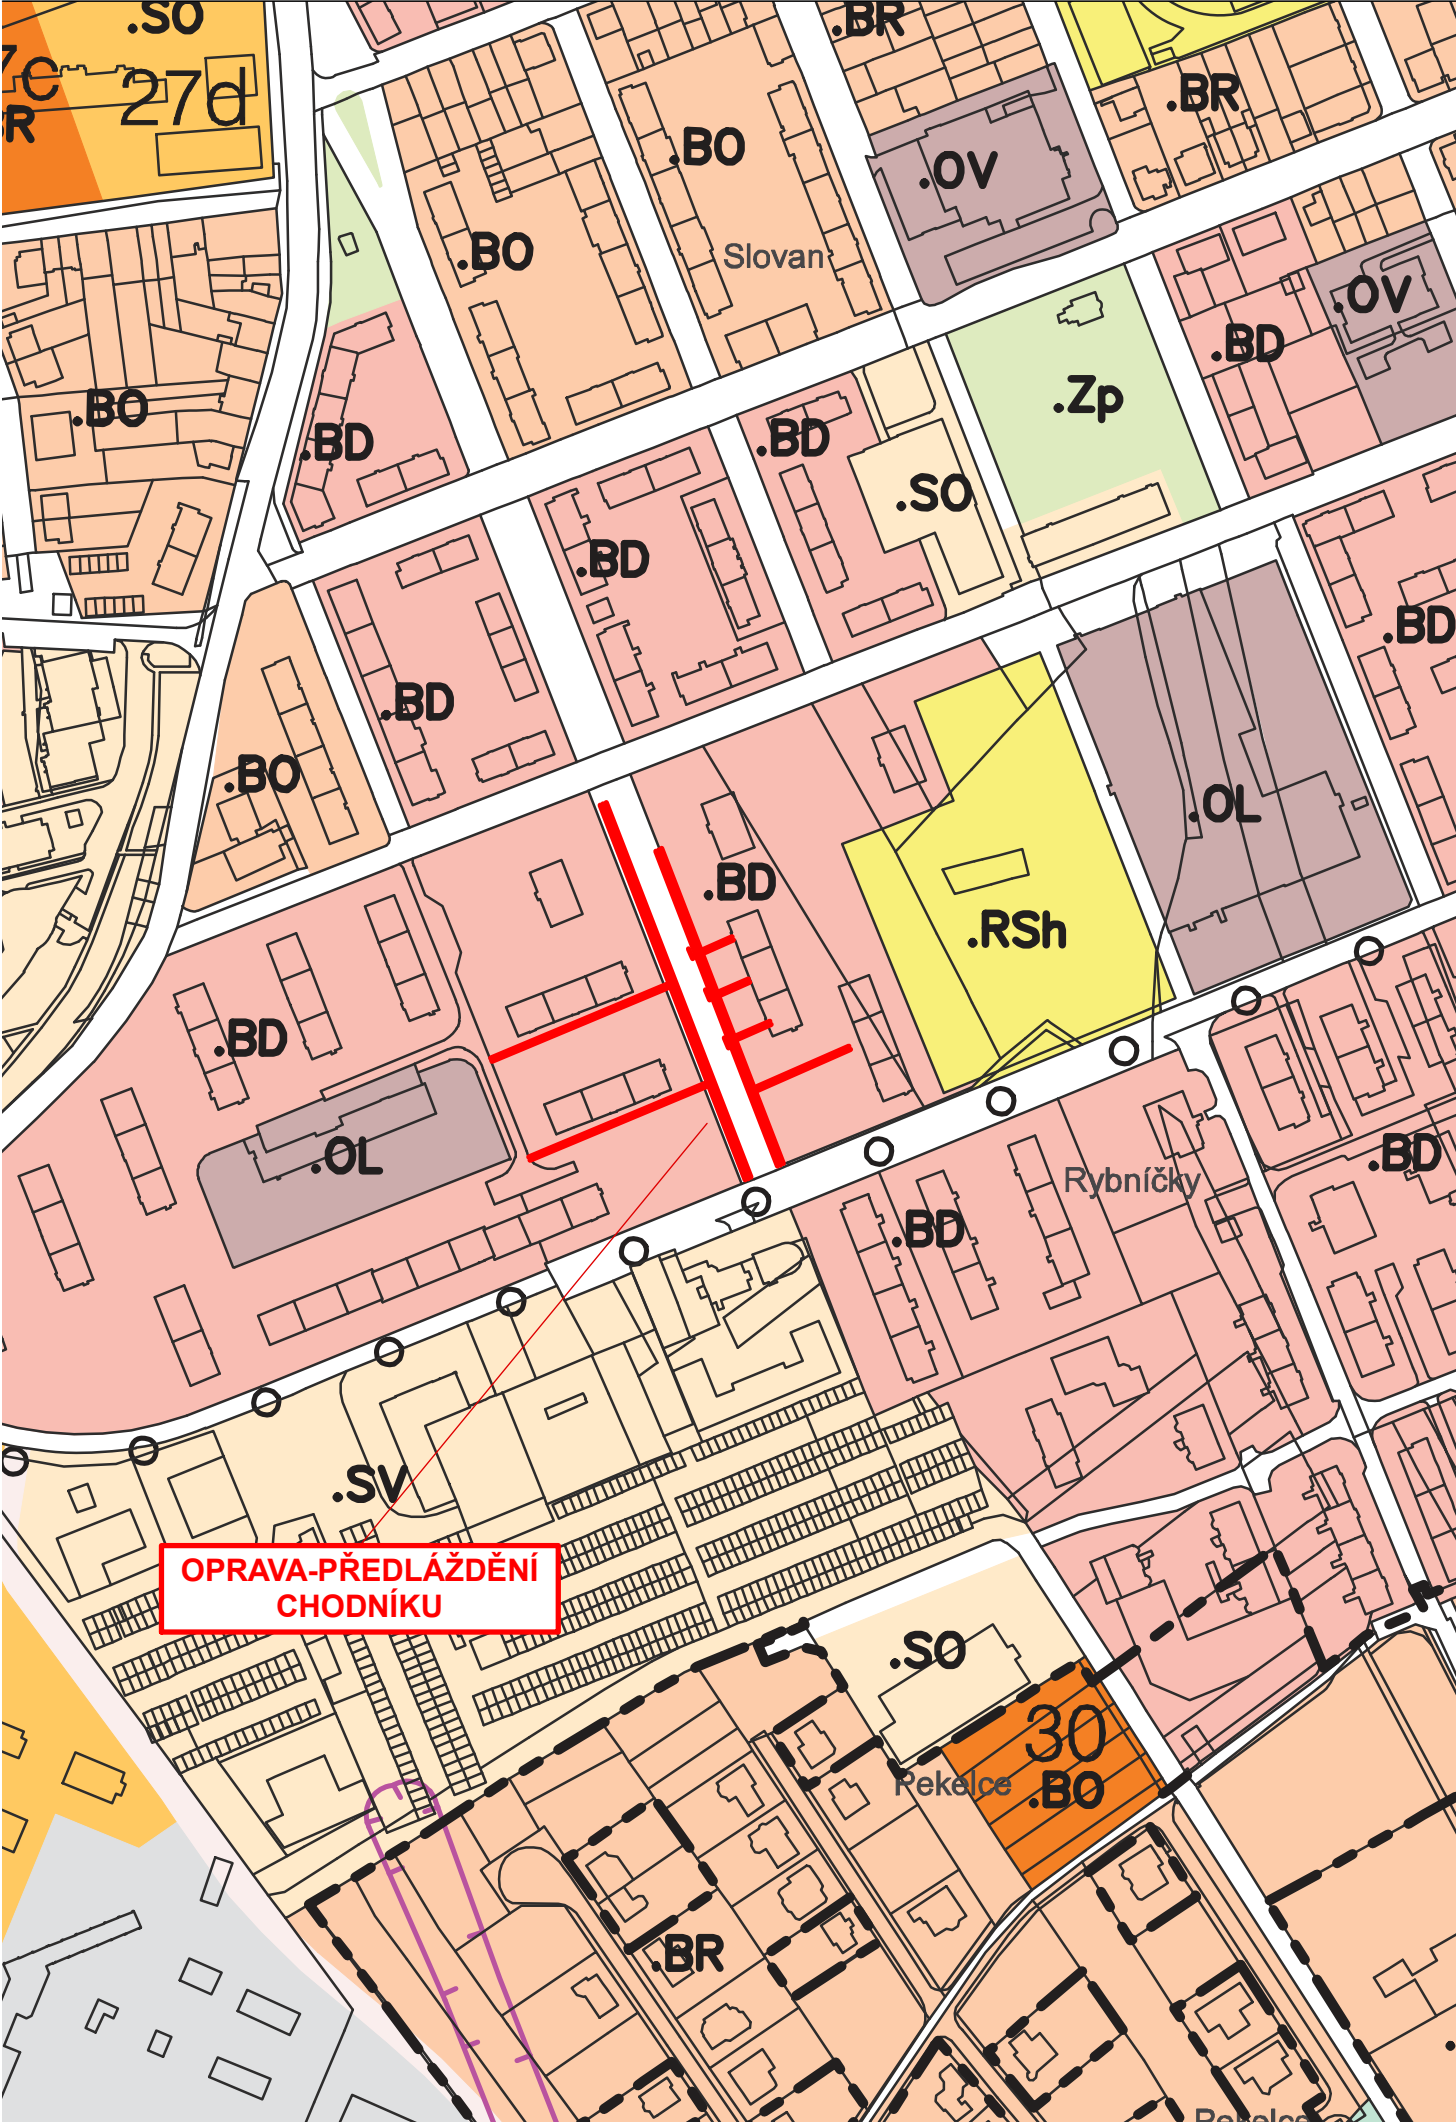

Letecký snímek řešeného území



Souřadnicový systém : S-JSTK
Výškový systém : Bpv
±0,000 = Dle stávající nivelety chodníku

Projektová dokumentace pro ohlášení stavby nebo stavební povolení nenahrazuje dokumentaci pro provádění stavby.
PD pro vydání stavebního povolení je zpracována dle vyhl. č. 146/2008Sb.
Dokumentaci pro provádění stavby zajistí stavebník nebo zhotovitel stavby.

Vypracoval	Zodp. proj. profese	Autorizovaná osoba
Michal Fianta	Michal Fianta	Ing. Pavel Onderka

Místo stavby:	ul. Vrobelova, Kroměříž, parc. č. 964/2, 965/10, 967/1 k.ú. Kroměříž
Investor:	Město Kroměříž, Velké náměstí 115/1, 767 01 Kroměříž
STAVBA	Oprava chodníku na ulici Vrobelova, Kroměříž
OBJEKT	SO-001 Oprava chodníku C. 01 - Situační výkresy stavby
OBSAH	Situace širších vztahů



 Michal FIANTA IČ 761 78 048 Lubná 121, 767 01 Lubná gsm 774 411 444 fianta.michal@mfprojekt.cz atelier : Prusinovského 203, 767 01 Kroměříž PROJEKČNÍ A INŽENÝRSKÁ ČINNOST	
FORMÁT	2 x A4
DATUM	únor 2017
STUPEŇ	PDSP
MĚŘÍTKO	1: 2 000, 1: 1 500
Č. KOPIE	
ZAKÁZKOVÉ ČÍSLO	17 - 266
ARCHIVNÍ ČÍSLO	2017 - 266
ČÍSLO VÝKRESU	C. 01 - 001