
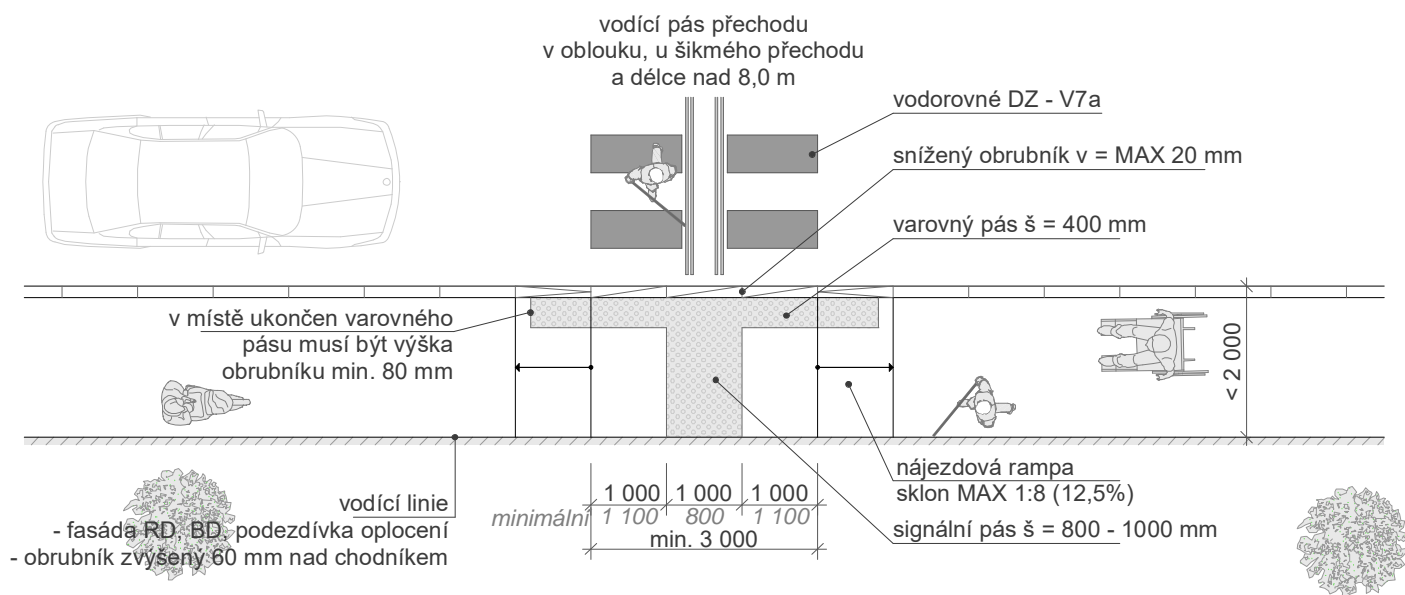
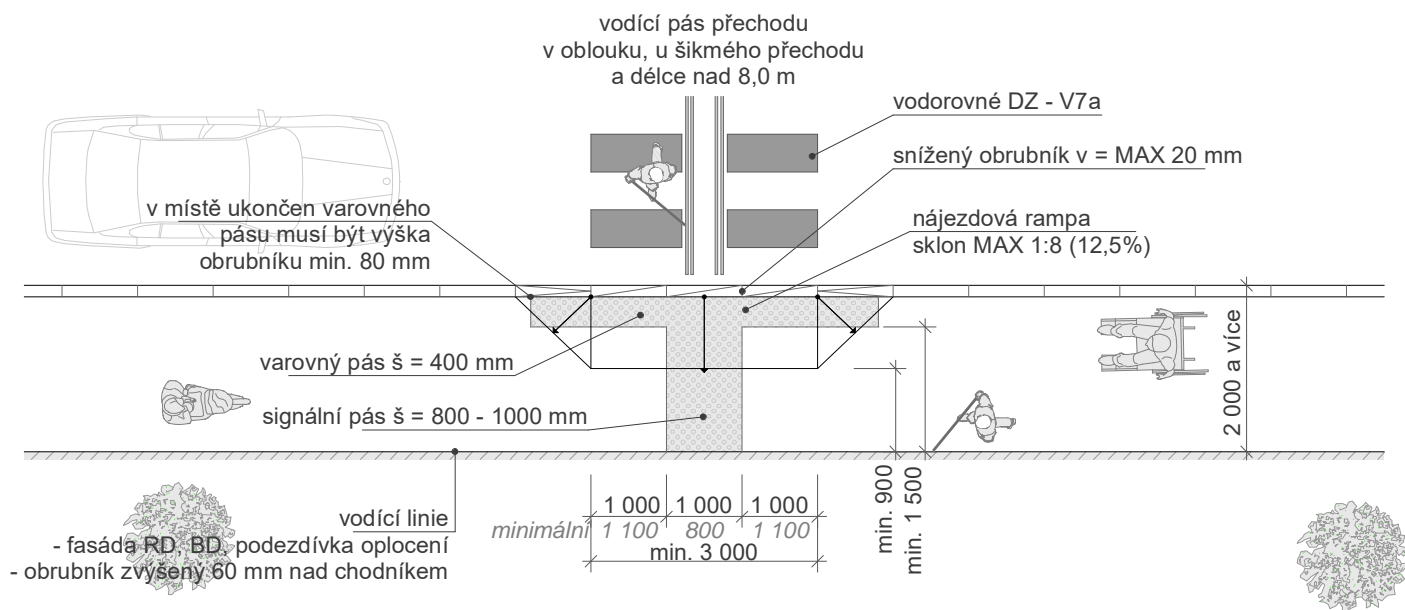


Vypracoval	Zodp. proj. profese	Autorizovaná osoba	<div><div>fianta.michal@mfprojekt.cz ateliér : Prusinovského 203, 767 01 Kroměříž PROJEKČNÍ A INŽENÝRSKÁ ČINNOST</div></div>	
Michal Fianta	Michal Fianta	Ing. Pavel Onderka		
			FORMÁT	6 x A4
Místo stavby:	ul. Vrobelova, Kroměříž, parc. č. 964/2, 965/10, 967/1 k.ú. Kroměříž		DATUM	únor 2017
Investor:	Město Kroměříž, Velké náměstí 115/1, 767 01 Kroměříž		STUPEŇ	PDSP
STAVBA	Oprava chodníku na ulici Vrobelova, Kroměříž		Č. KOPIE	
OBJEKT				
	SO-001 Oprava chodníku			
	C. 03 - Oprava - předláždění komunikace pro pěší		ZAKÁZKOVÉ ČÍSLO	17 - 266
OBSAH	Vzorové řešení pro bezbariérové užívání komunikace pro pěší - chodníku		ARCHIVNÍ ČÍSLO	ČÍSLO VÝKRESU
			2017 - 266	C. 03 - 004


Přechod pro chodce - šířka chodníku do 2,00 m



Přechod pro chodce - šířka chodníku nad 2,00 m




Přechod pro chodce - rohový

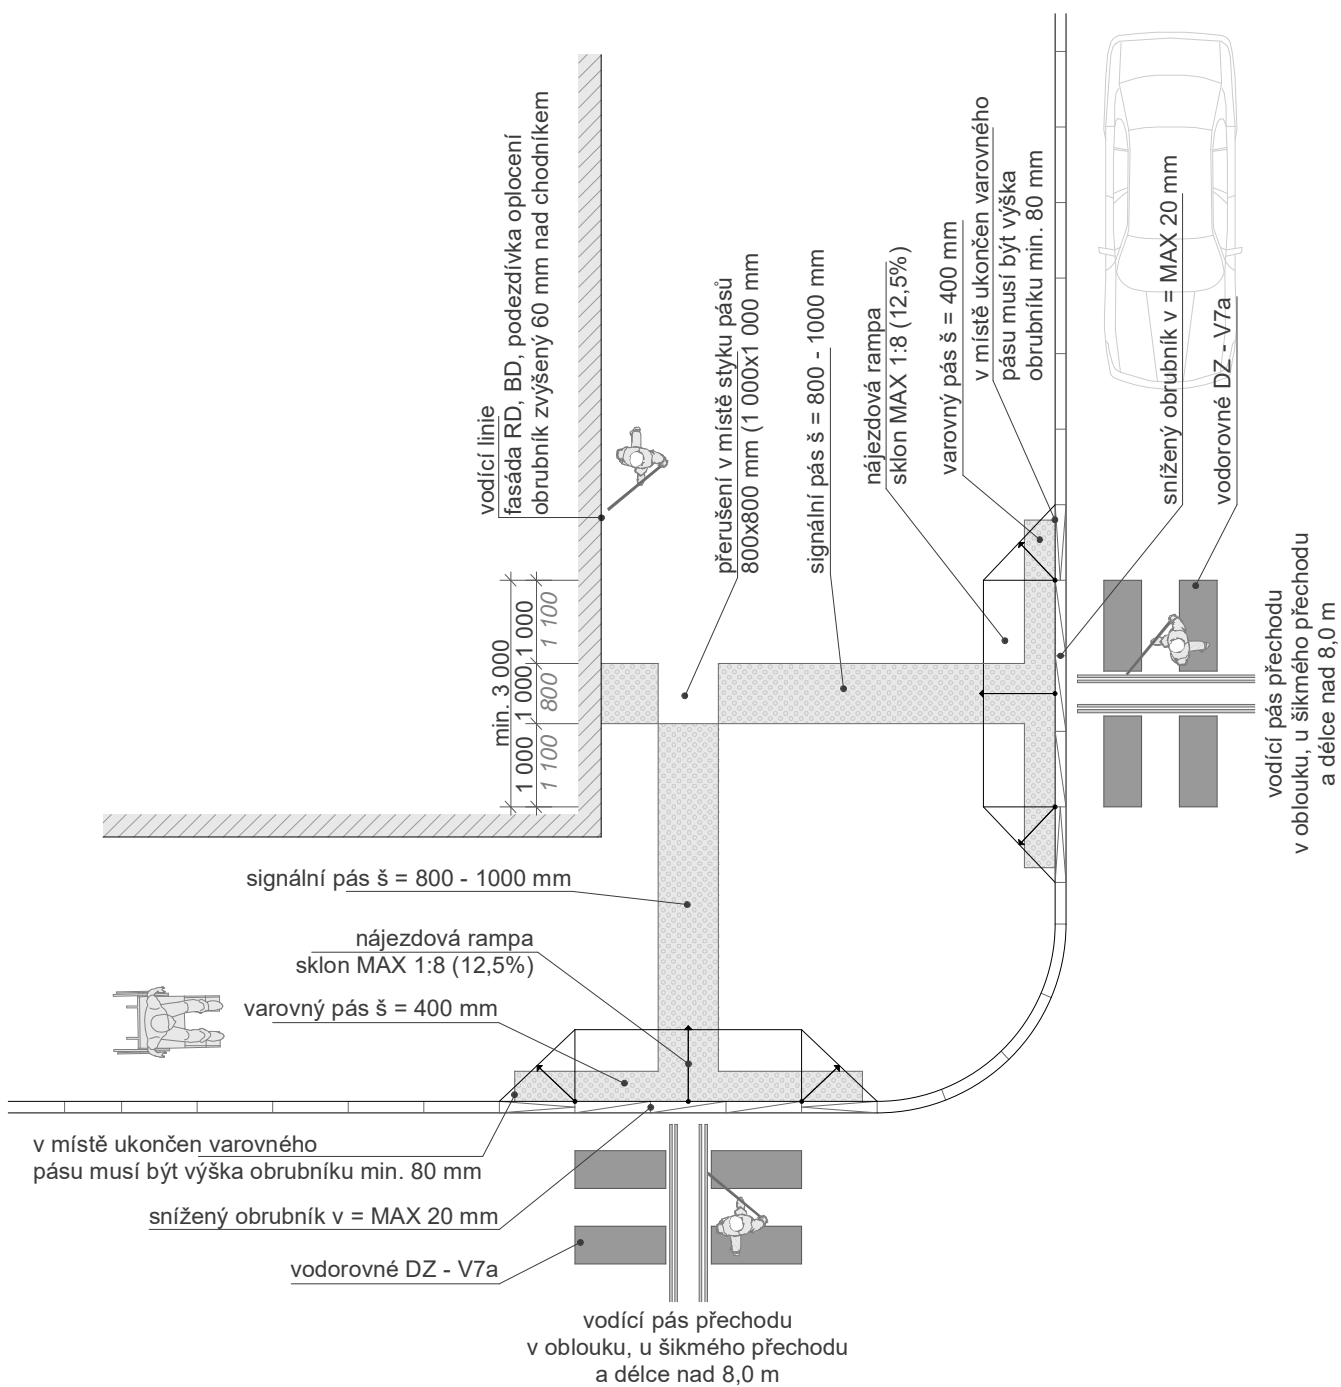


Místo pro přecházení - ve stísněných podmínkách šířka chodníku 1,50 - 2,40 m


Pozn. : Pouze u změn dokončených staveb !

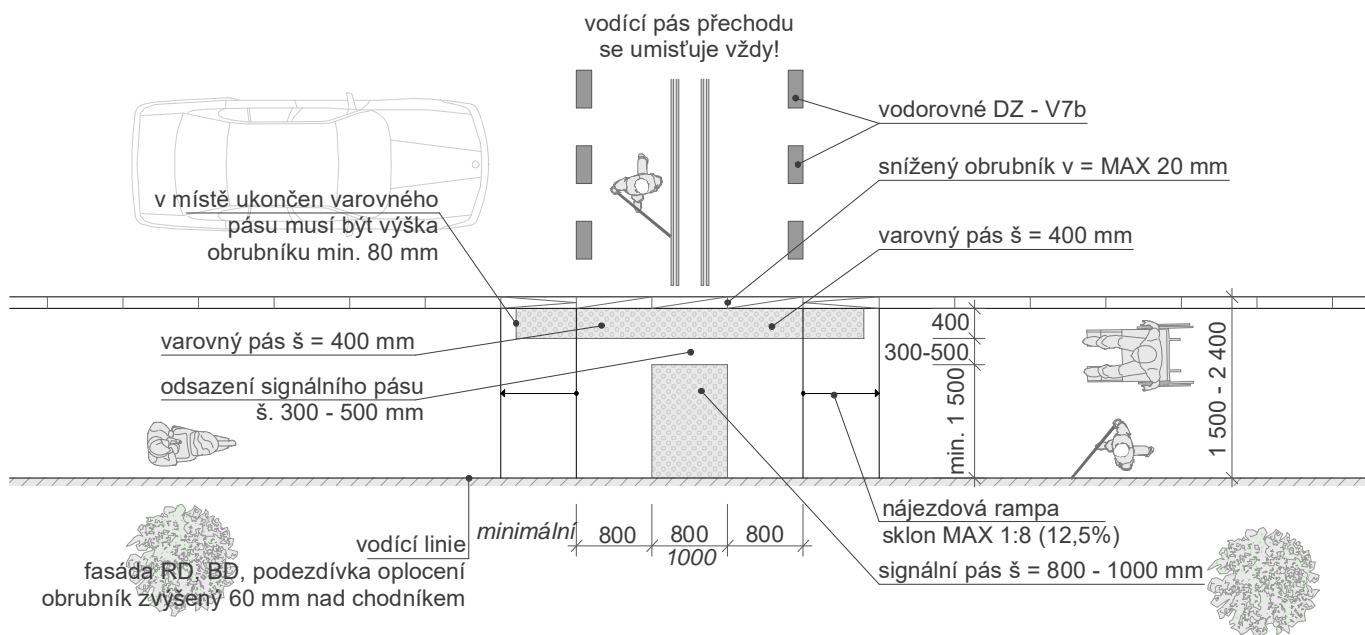


Místo pro přecházení - šířka chodníku do 2,40 m

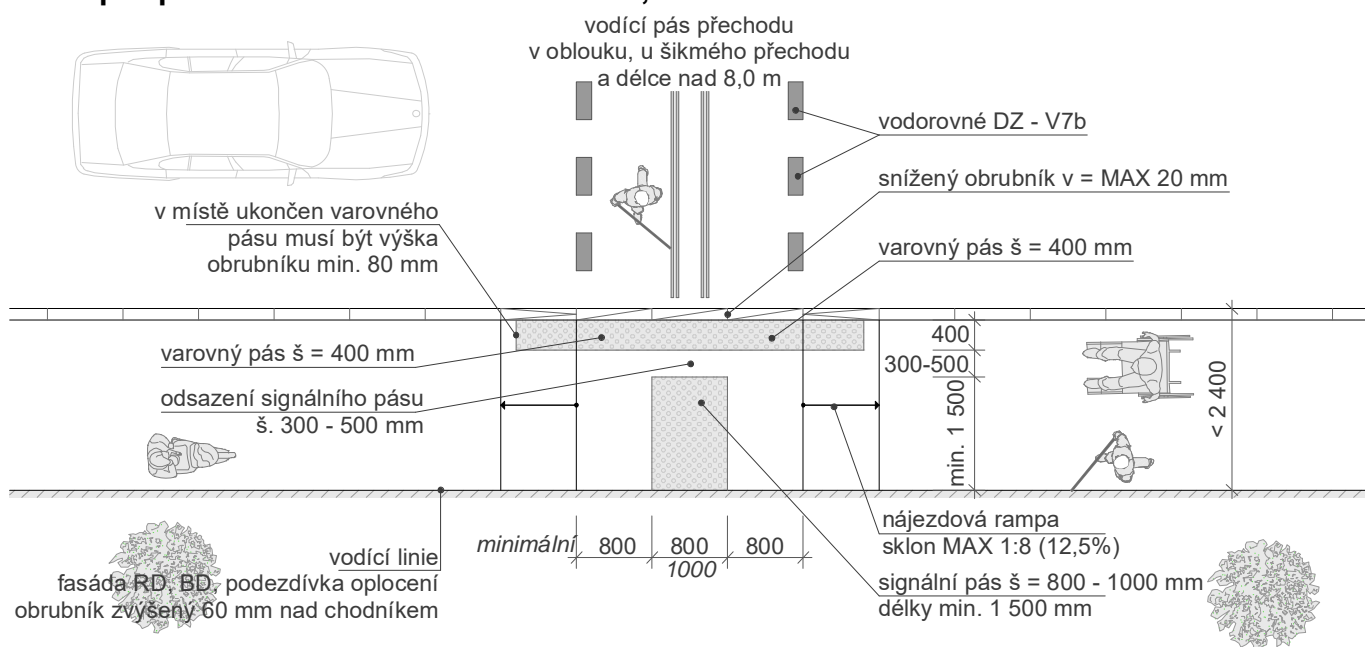


Místo pro přecházení - šířka chodníku nad 2,40 m

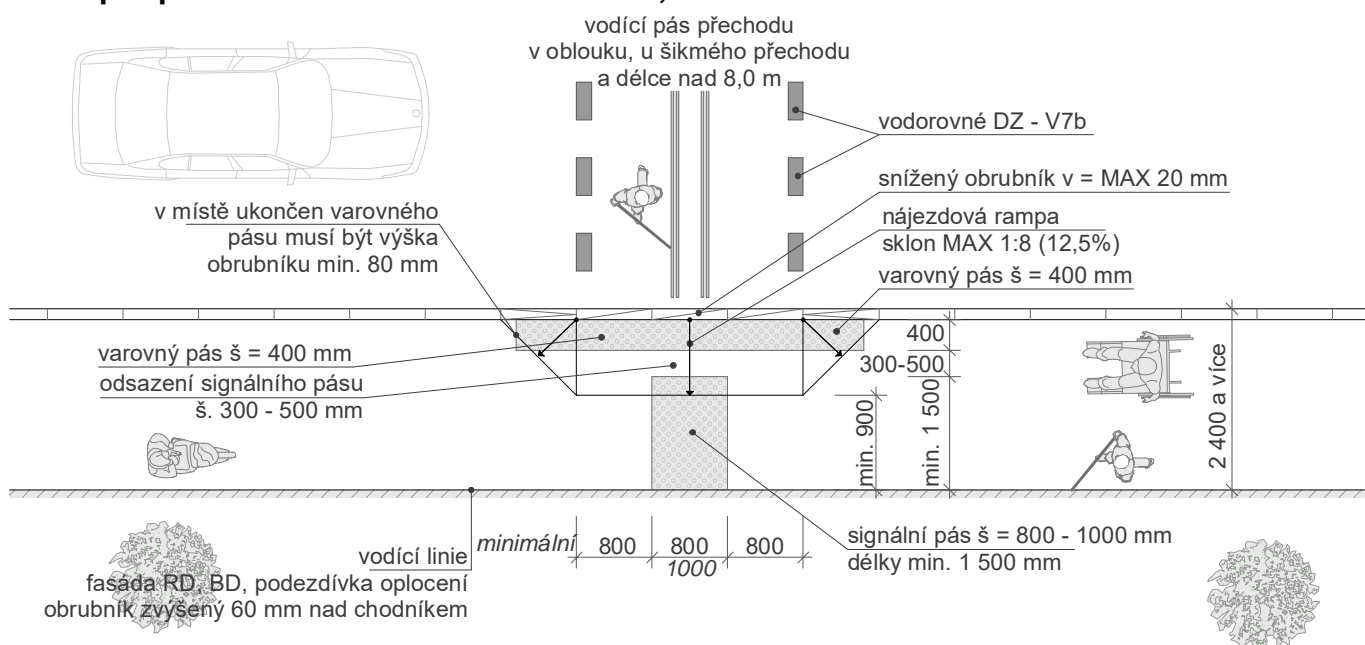


Místo pro přecházení vedené kolmo - šířka chodníku do 2,40 m

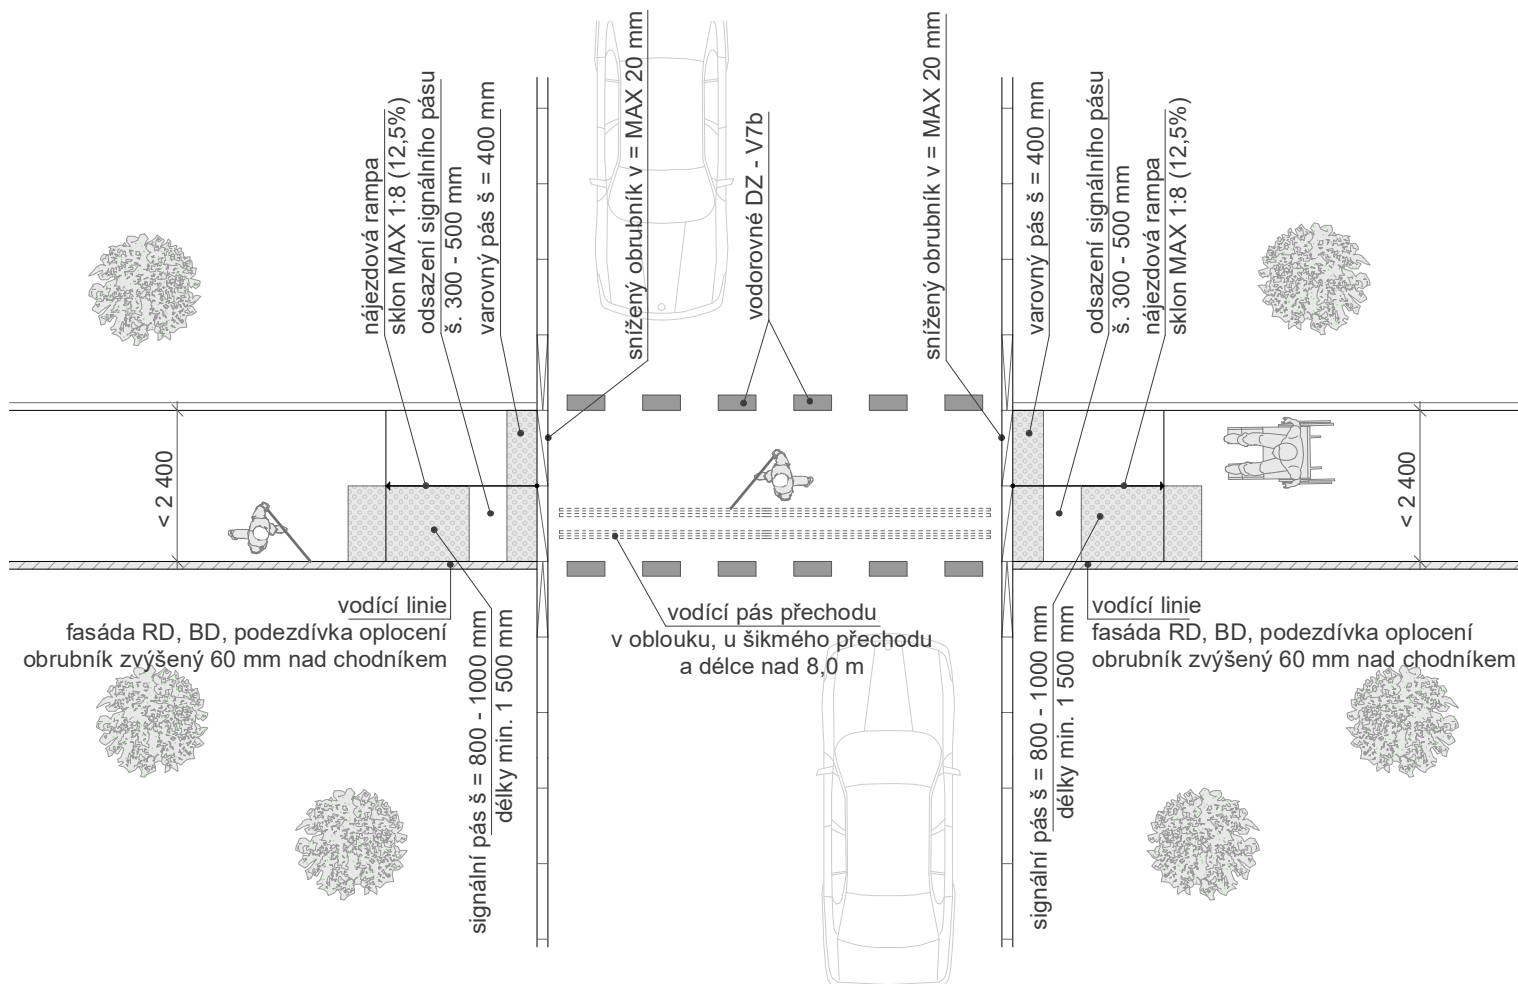


Místo pro přecházení vedené kolmo - šířka chodníku nad 2,40 m

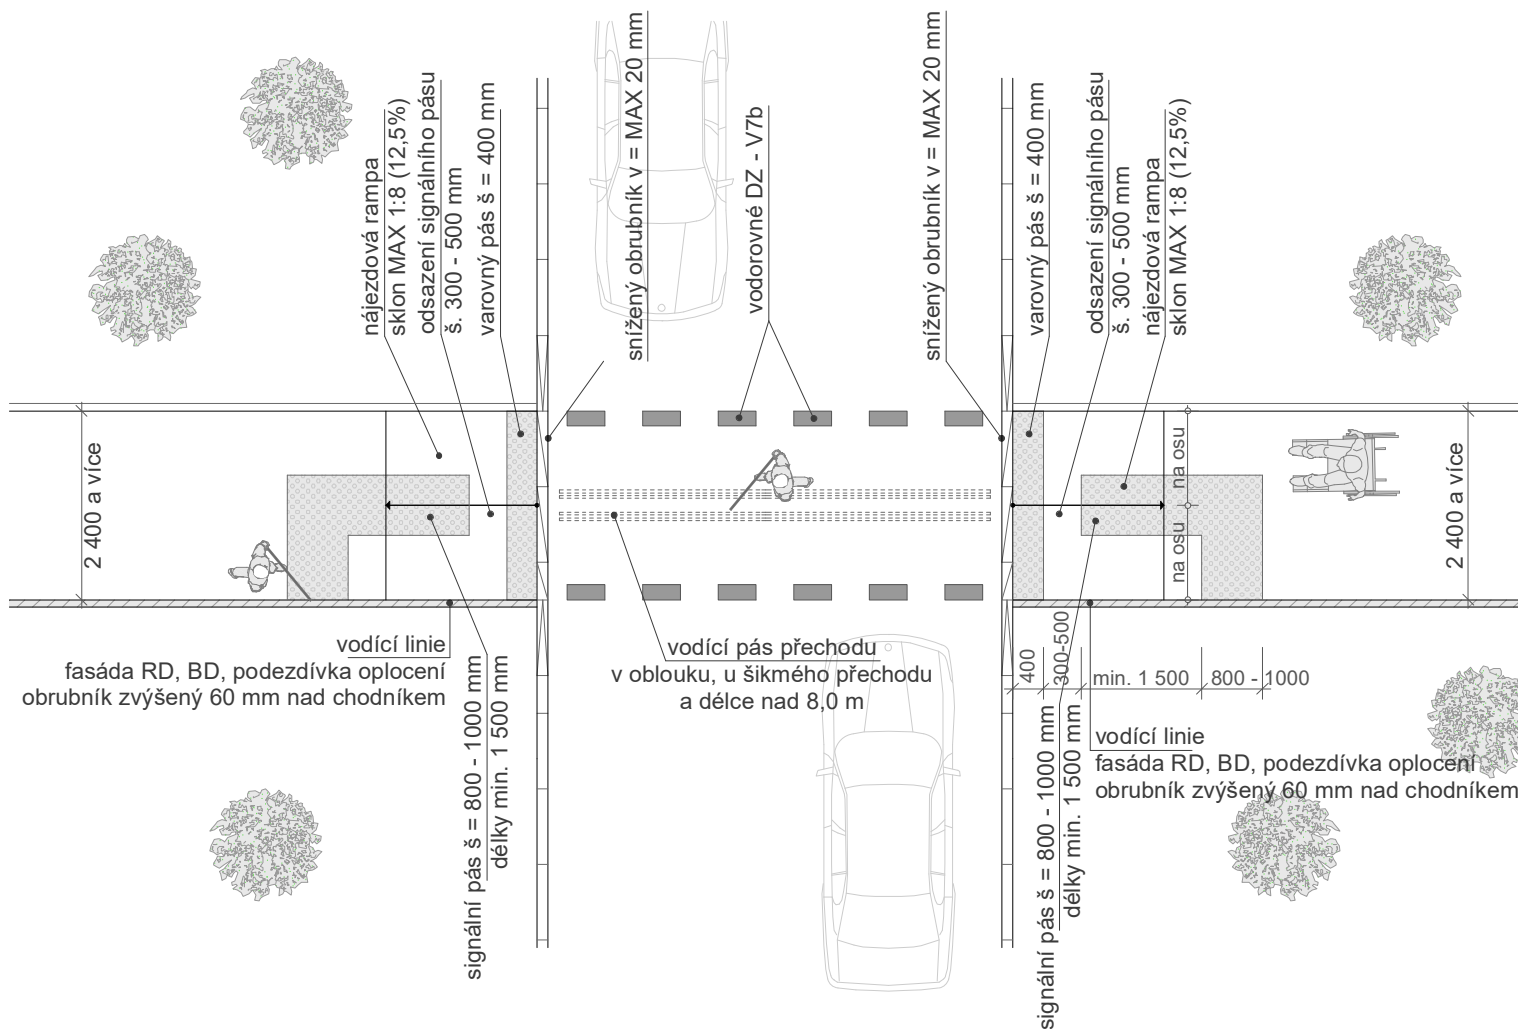

Místo pro přecházení vedené šikmo - šířka chodníku do 2,40 m

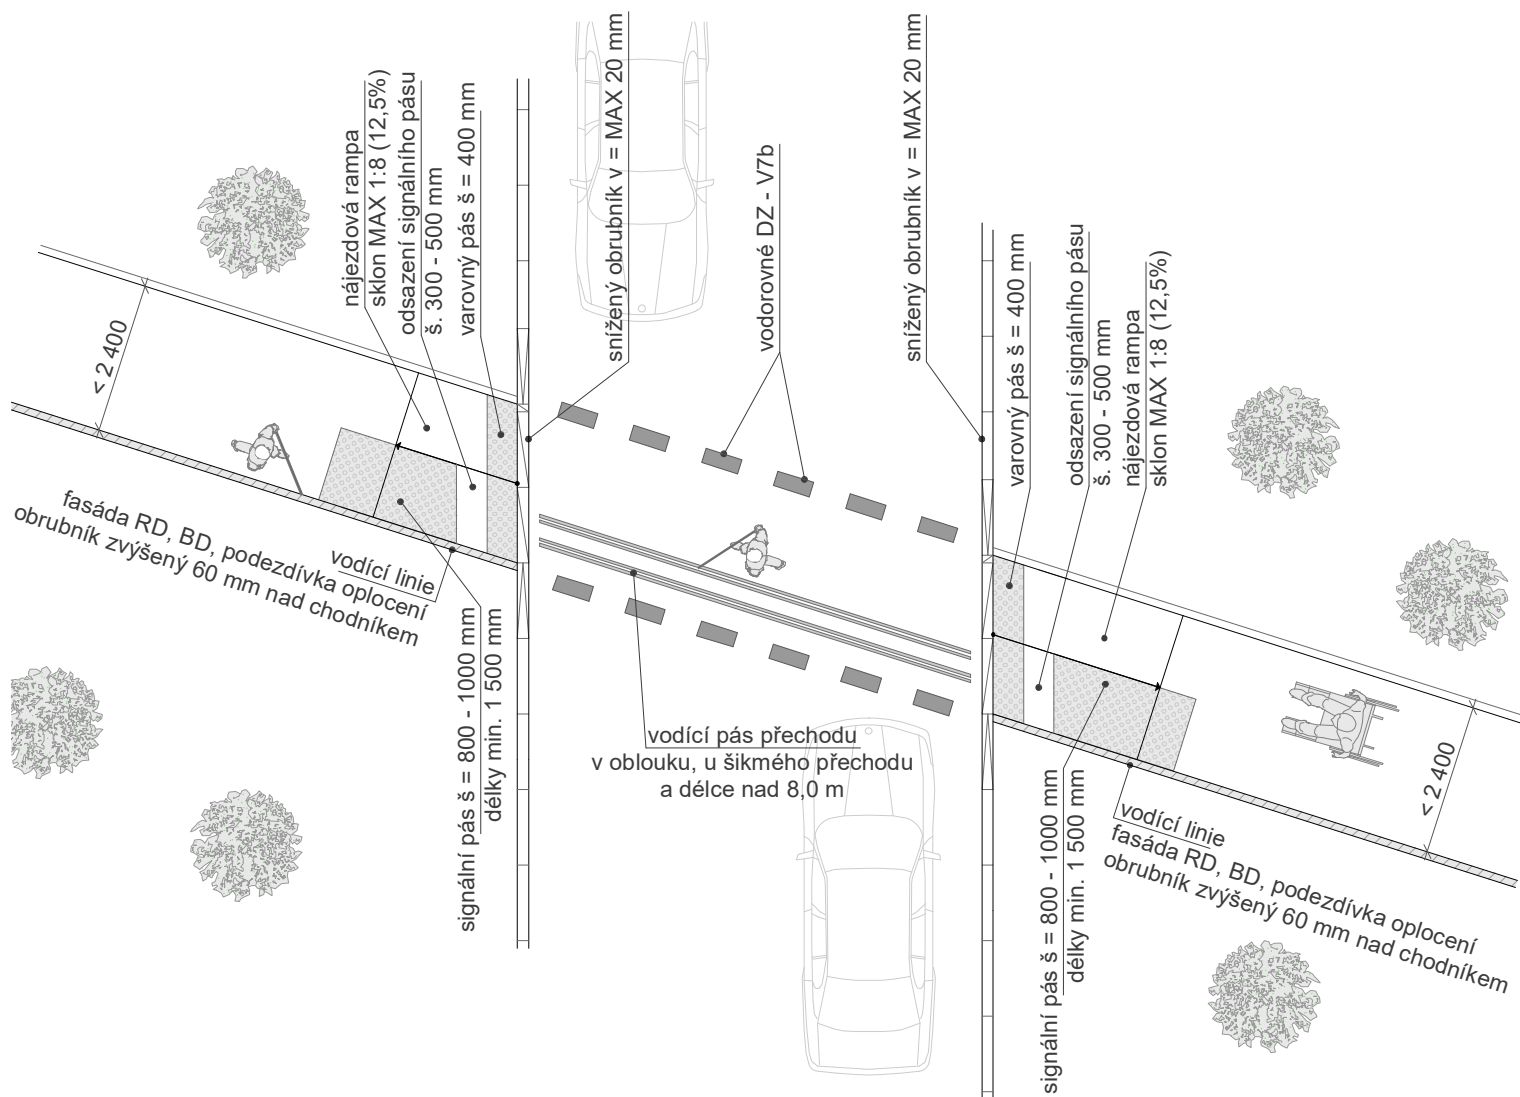

Místo pro přecházení vedené šikmo - šířka chodníku nad 2,40 m

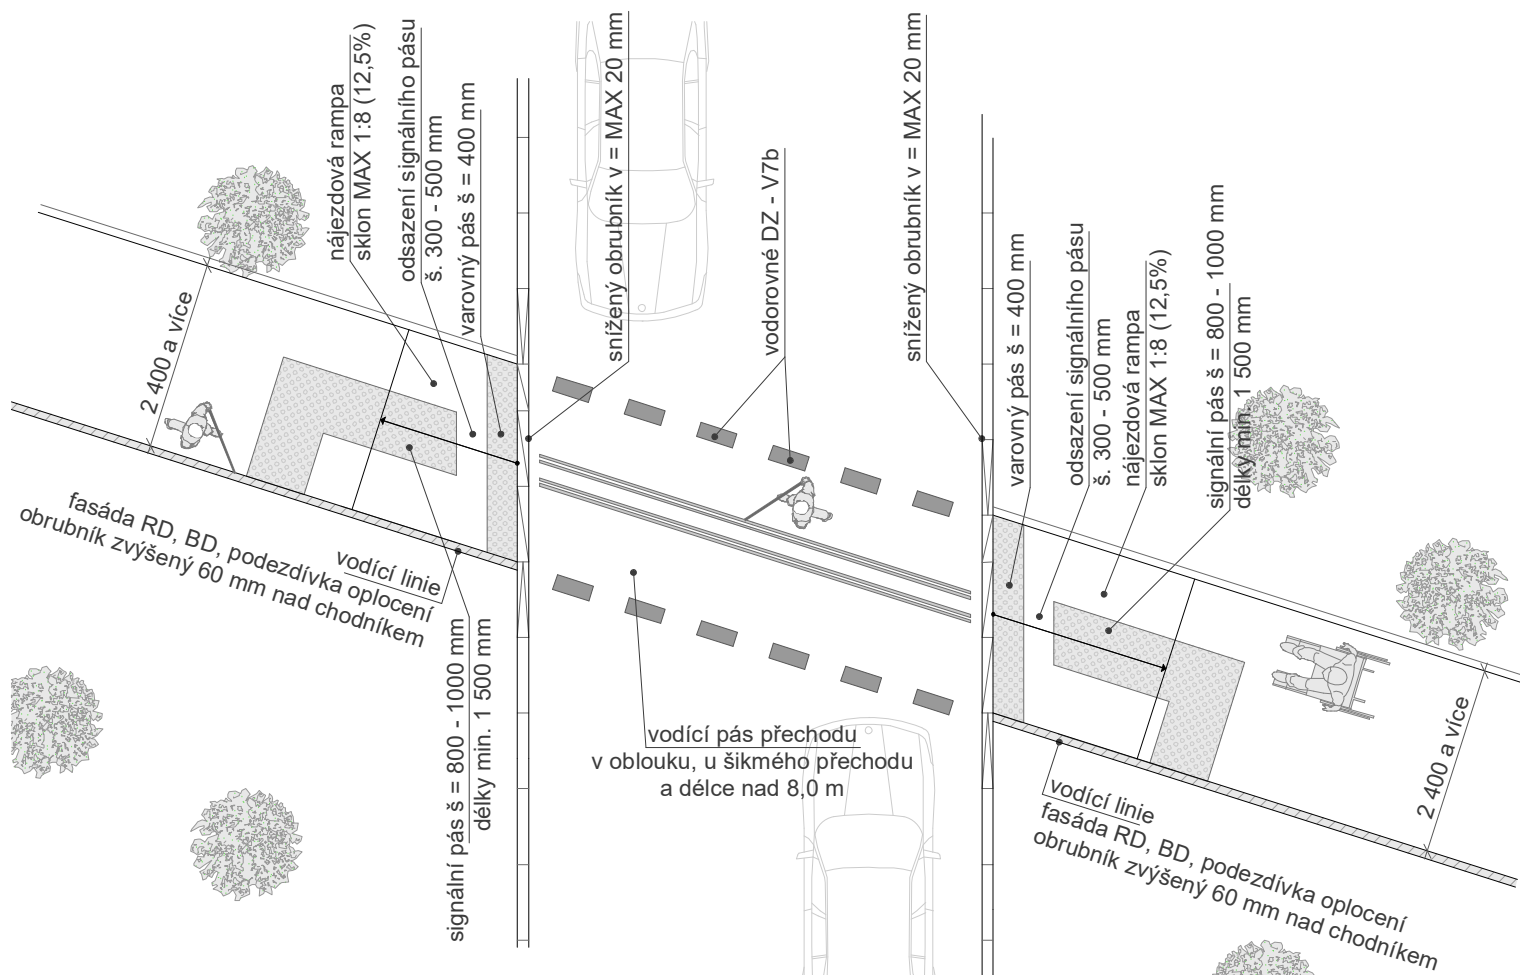

Místo se sníženým obrubníkem, které není určeno pro přecházení

