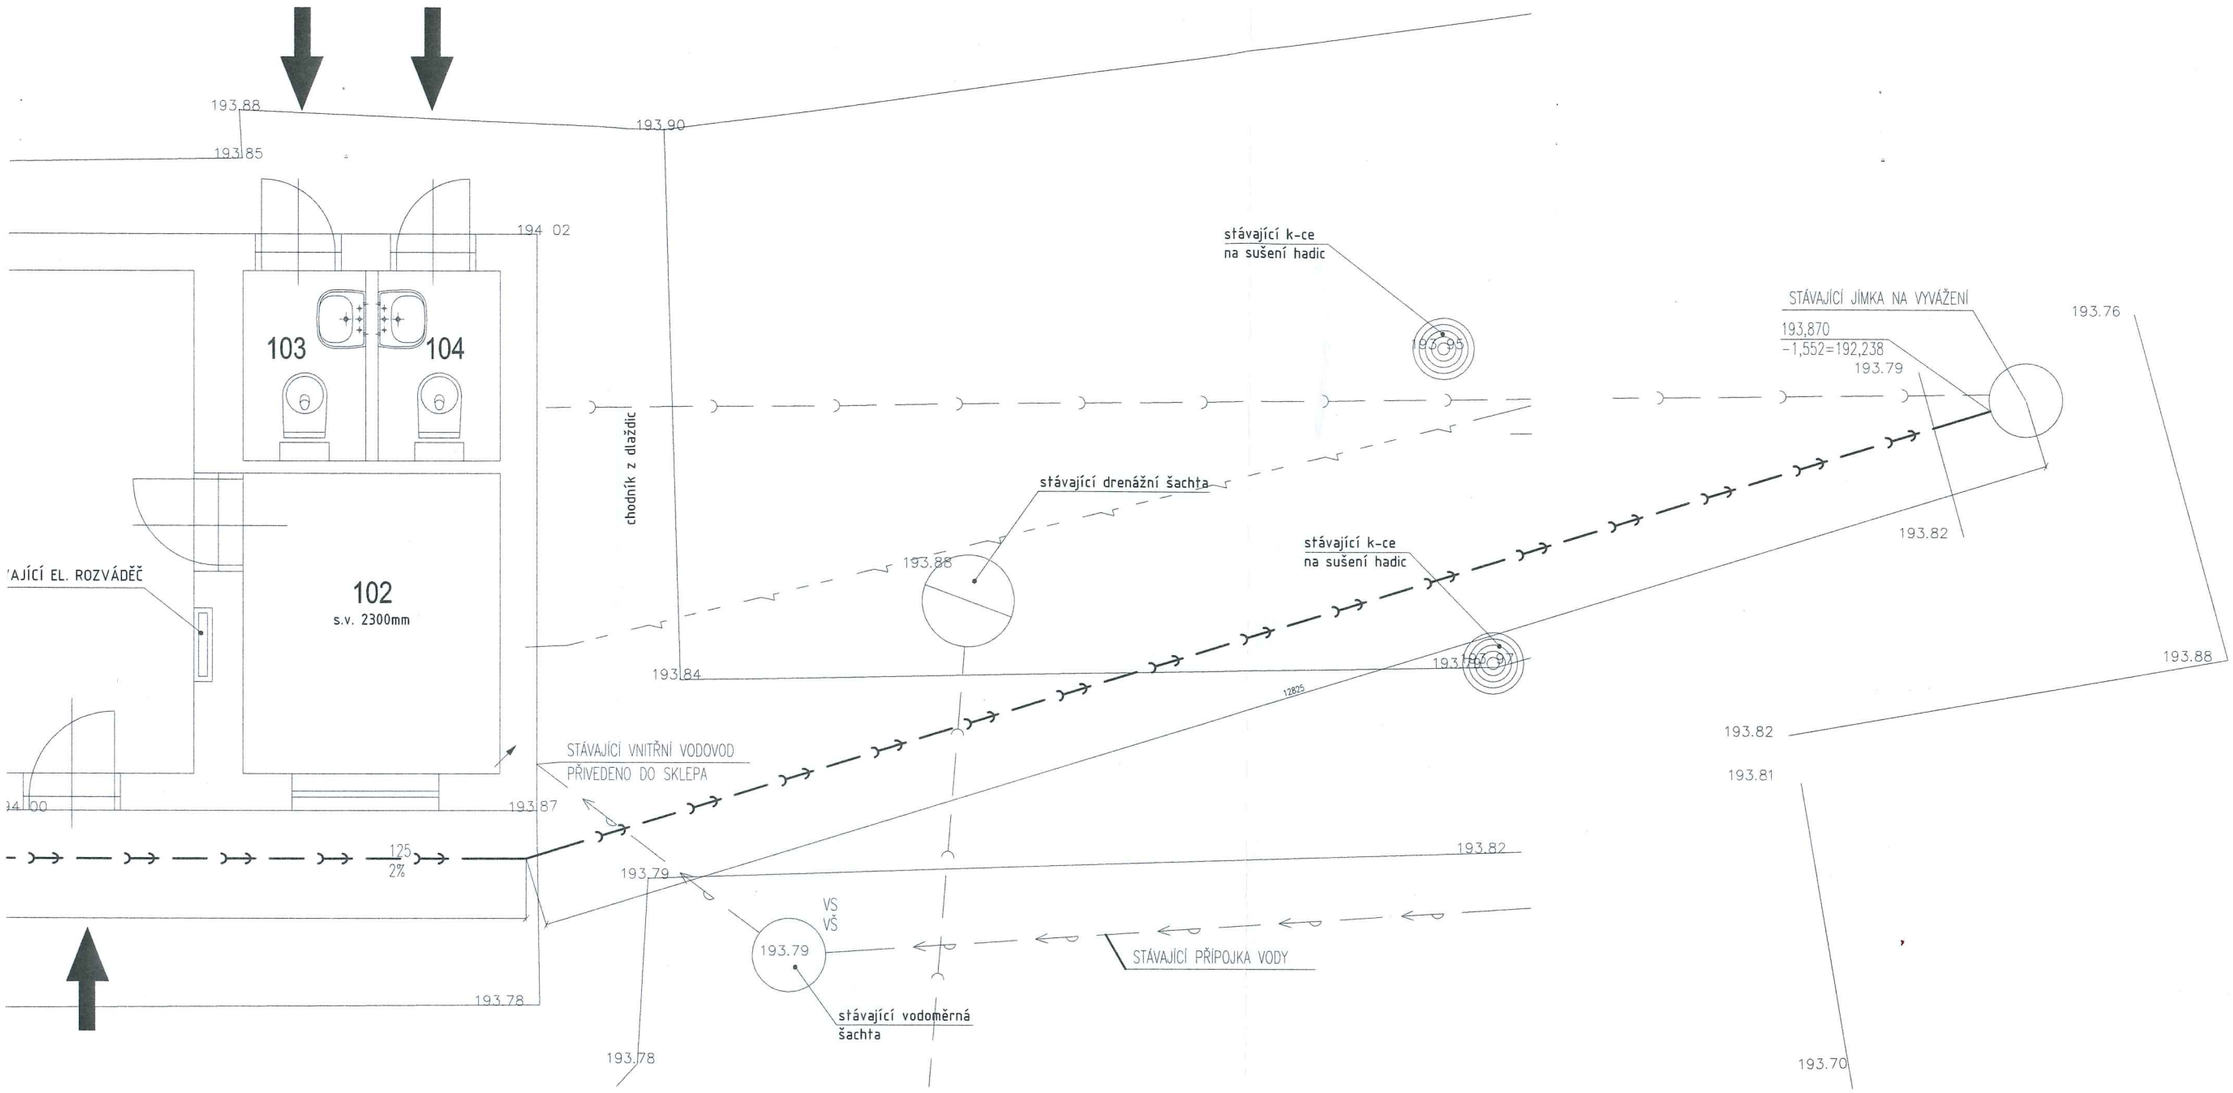

LEGENDA ZAŘIZOVACÍCH PŘEDMĚTŮ

WC2
- ZÁVĚSNÝ KLOZET S HLUBOKÝM SPLACHOVÁNÍM PRO TĚLESNĚ POSTIŽENÉ
- S VODOROVNÝM ODPADEM,
- ROHOVÝ VENTIL KULOVÝ DN15 + PŘIPOJOVACÍ HADICE KOVOVÁ 0,8m
- MONTÁŽNÍ PRVEK PRO ZÁV. WC
- MADLA CHROM

U2
- UMYVADLO KERAMICKÉ BÍLÉ PRO TĚLESNĚ POSTIŽENÉ
- 1x PÁKOVÁ BATERIE CHROMOVANÁ
- 2x ROHOVÝ KULOVÝ VENTIL DN15 + 2x PŘIPOJOVACÍ HADIČKA 0,5m
- 1x UMYVADLOVÁ ZÁPACHOVÁ UZÁVĚRKA DN50

EO
- ELEKTRICKÝ OHŘIVAČ NAD UMYVADLEM
- 1500W

VYPRACOVAL ING. MILAN FARÁŘ		PARÉ ČÍSLO	1
ODP.PROJ.PROFESE ING. MILAN FARÁŘ			
KONTROLOVAL ING. MILAN FARÁŘ			
ODP.PROJ.STAVBY MIROSLAV VYPUŠŤÁK			
STAVEBNÍ ÚŘAD:	KROMĚŘÍŽ		
KRAJ:	ZLÍNSKÝ	OBEC: KROMĚŘÍŽ – POSTOUPKY	
STAVEBNÍK:	MĚSTO KROMĚŘÍŽ		

TZB PROJEKCE
ING.FARÁŘ MILAN
NIVY I. / 436
ZLÍN 760 01
mobil. 604 995 647
e-mail: m.farar@tiscali.cz

OBJEKT KLUBOVNY
SPORTOVNÍ AREÁL POSTOUPKY

STAVEBNÍ OBJEKT: SO 01-STAVBA

PROFESE: D.1.4-01 Zdravotně technická instalace

KANALIZACE

FORMÁT	3*A4
DATUM	06/2017
STUPEŇ	DPS
MĚŘÍTKO	1:50
ZAK. ČÍSLO	--
CAD FILE	01-D.1.4-01-102

OZNAČENÍ PROFESE	Č. VÝKRESU	REVIZE
D.1.4-01	102	00