


směr VYŠKOV

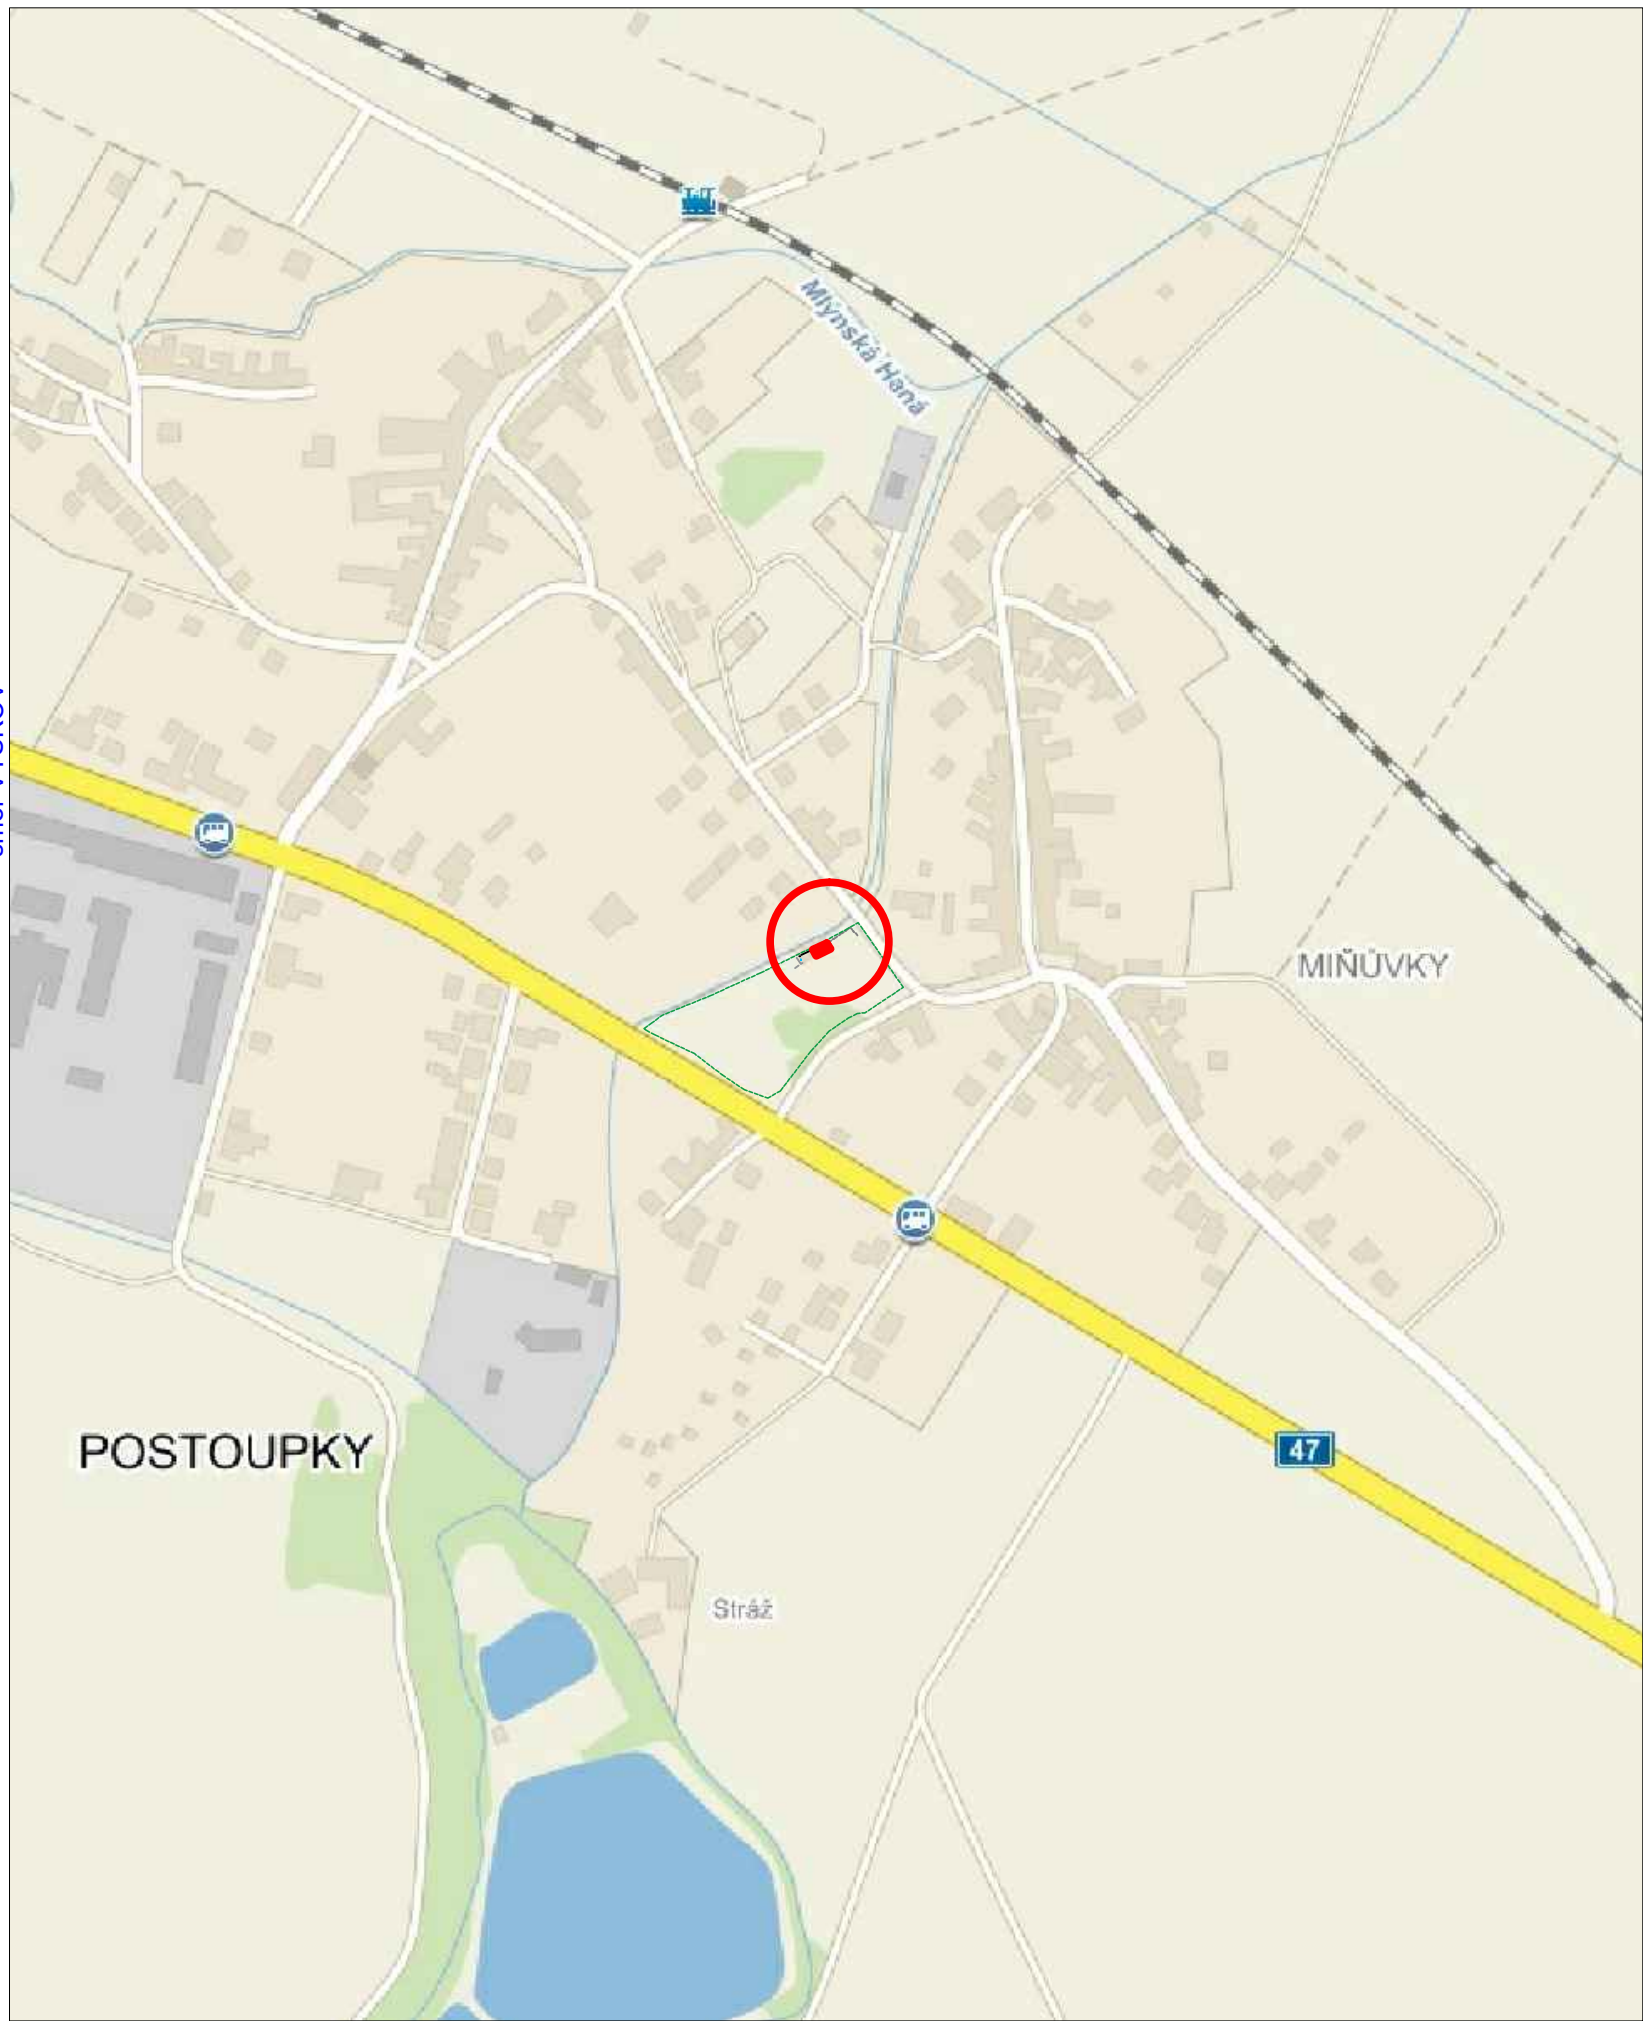


směr KROMĚŘÍŽ

LEGENDA

 MÍSTO STAVBY



Autorizace:



±0,000 = 194,000 m.n.m. Bpv S-JTSK(výška u vstupu do klubovny)				
ODP.PROJEKTANT	VYPRACOVAL	KONTROLOVAL	Miroslav Vypuštěk - stavitel Pilařova 8, 767 01 Kroměříž IČO: 61696692	
MIROSLAV VYPUŠŤÁK	MIROSLAV VYPUŠŤÁK	MIROSLAV VYPUŠŤÁK		
MÍSTO : KROMĚŘÍŽ - POSTOUPKY KRAJ : ZLÍNSKÝ			FORMÁT	A3 2 x A4
INVESTOR : MĚSTO KROMĚŘÍŽ			DATUM	07/2017
Stavba: OBJEKT KLUBOVNY SPORTOVNÍ AREÁL POSTOUPKY			ÚČEL	DPS
			ČÍSLO ZAKÁZKY	
			ČÍSLO PARÉ	
			Revize: 00	Stav: Uvolněno
Obsah: SITUAČNÍ VÝKRES ŠIRŠ.VZTAHŮ			Měřítko: 1:5000	Číslo výkresu: C.1