




POHLED ZÁPADNÍ :

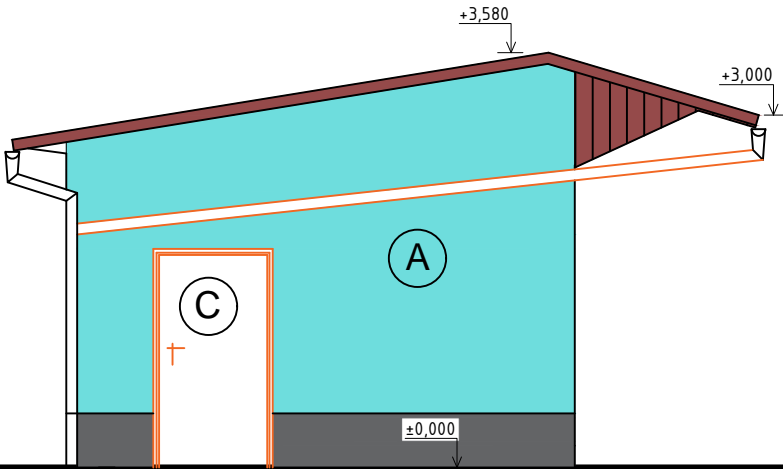


POHLED VÝCHODNÍ :

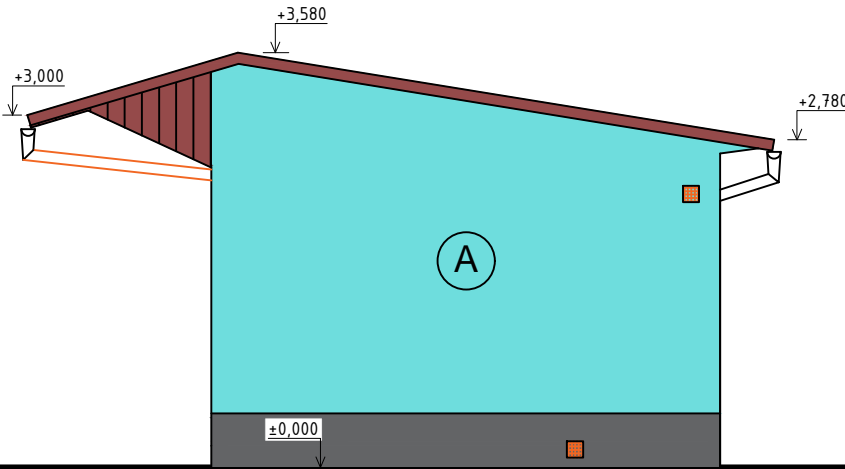

POHLED SEVERNÍ :

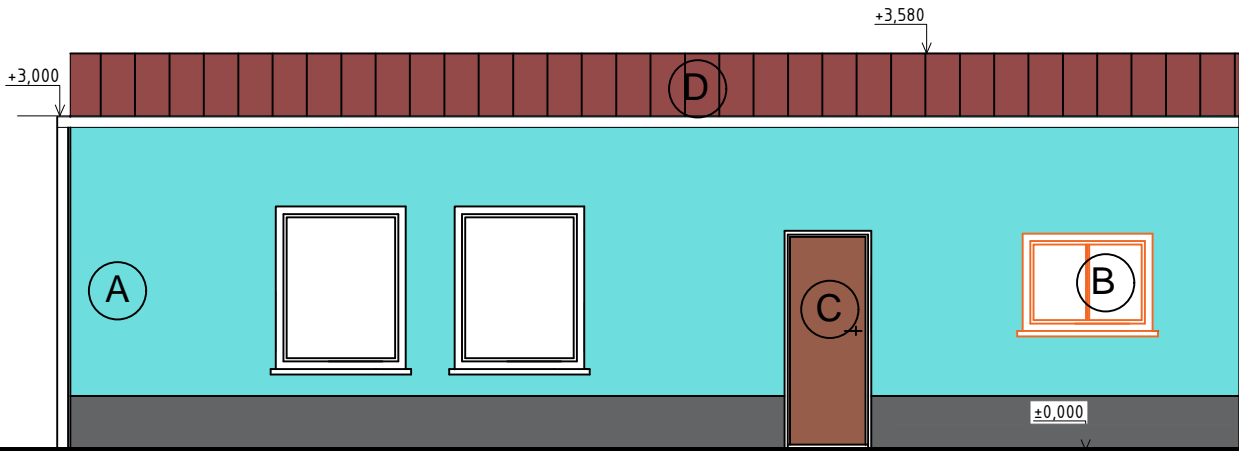

POHLED JIŽNÍ :

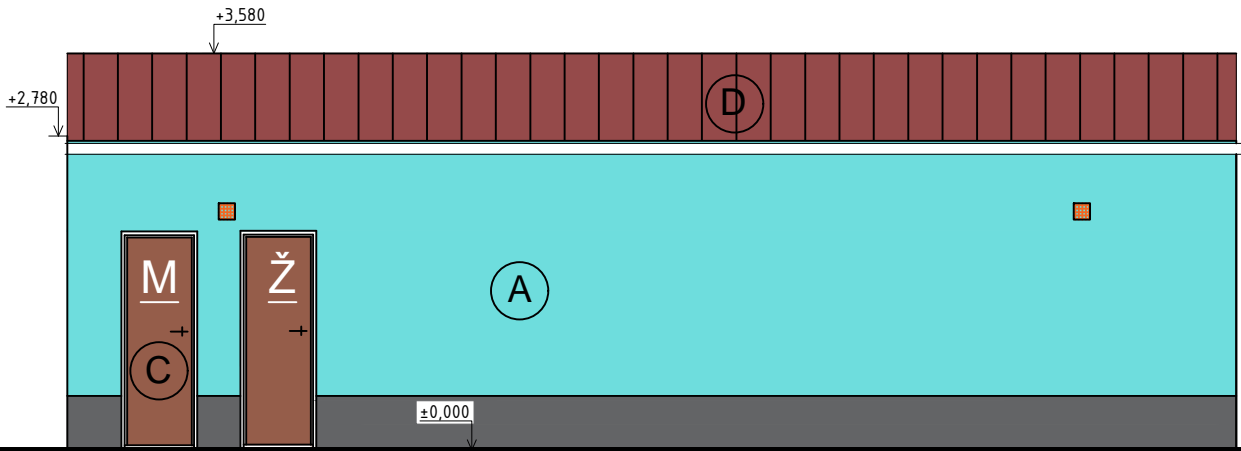

Autorizace:

LEGENDA

- (A) FASÁDNÍ OMÍTKA - BARVA SVĚTLÁ
- (B) DŘEVĚNÁ OKNA - BARVA BÍLÁ
- (C) DVEŘE - DŘEVĚNÉ - BARVA BÍLÁ
- (D) PLECHOVÁ KRYTINA S POVRCHOVOU ÚPRAVOU
- ZMĚNY

	00			
Zóna	Revize	Popis	Datum	Schválit
±0,000 = 194,000 m.n.m. Bpv S-JTSK (výška u vstupu do klubovny)				
ODP.PROJEKTANT	VYPRACOVAL	KONTROLOVAL	Miroslav Vypuštěák - stavitel Pilařova 8, 767 01 Kroměříž IČO: 61696692	
MIROSLAV VYPUŠŤÁK	MIROSLAV VYPUŠŤÁK	MIROSLAV VYPUŠŤÁK		
MÍSTO :	KROMĚŘÍŽ - POSTOUPKY	KRAJ : ZLÍNSKÝ	FORMÁT	A3 2 x A4
INVESTOR :	MĚSTO KROMĚŘÍŽ		DATUM	07/2017
Stavba: OBJEKT KLUBOVNY SPORTOVNÍ AREÁL POSTOUPKY			ÚČEL	DPS
			ČÍSLO ZAKÁZKY	
			ČÍSLO PARÉ	
			Revize: 00	Stav: Uvolněno
Obsah:	POHLEDY		Měřítko: 1:70	Číslo výkresu: D.1.1-105