


ŘEZ A-A'

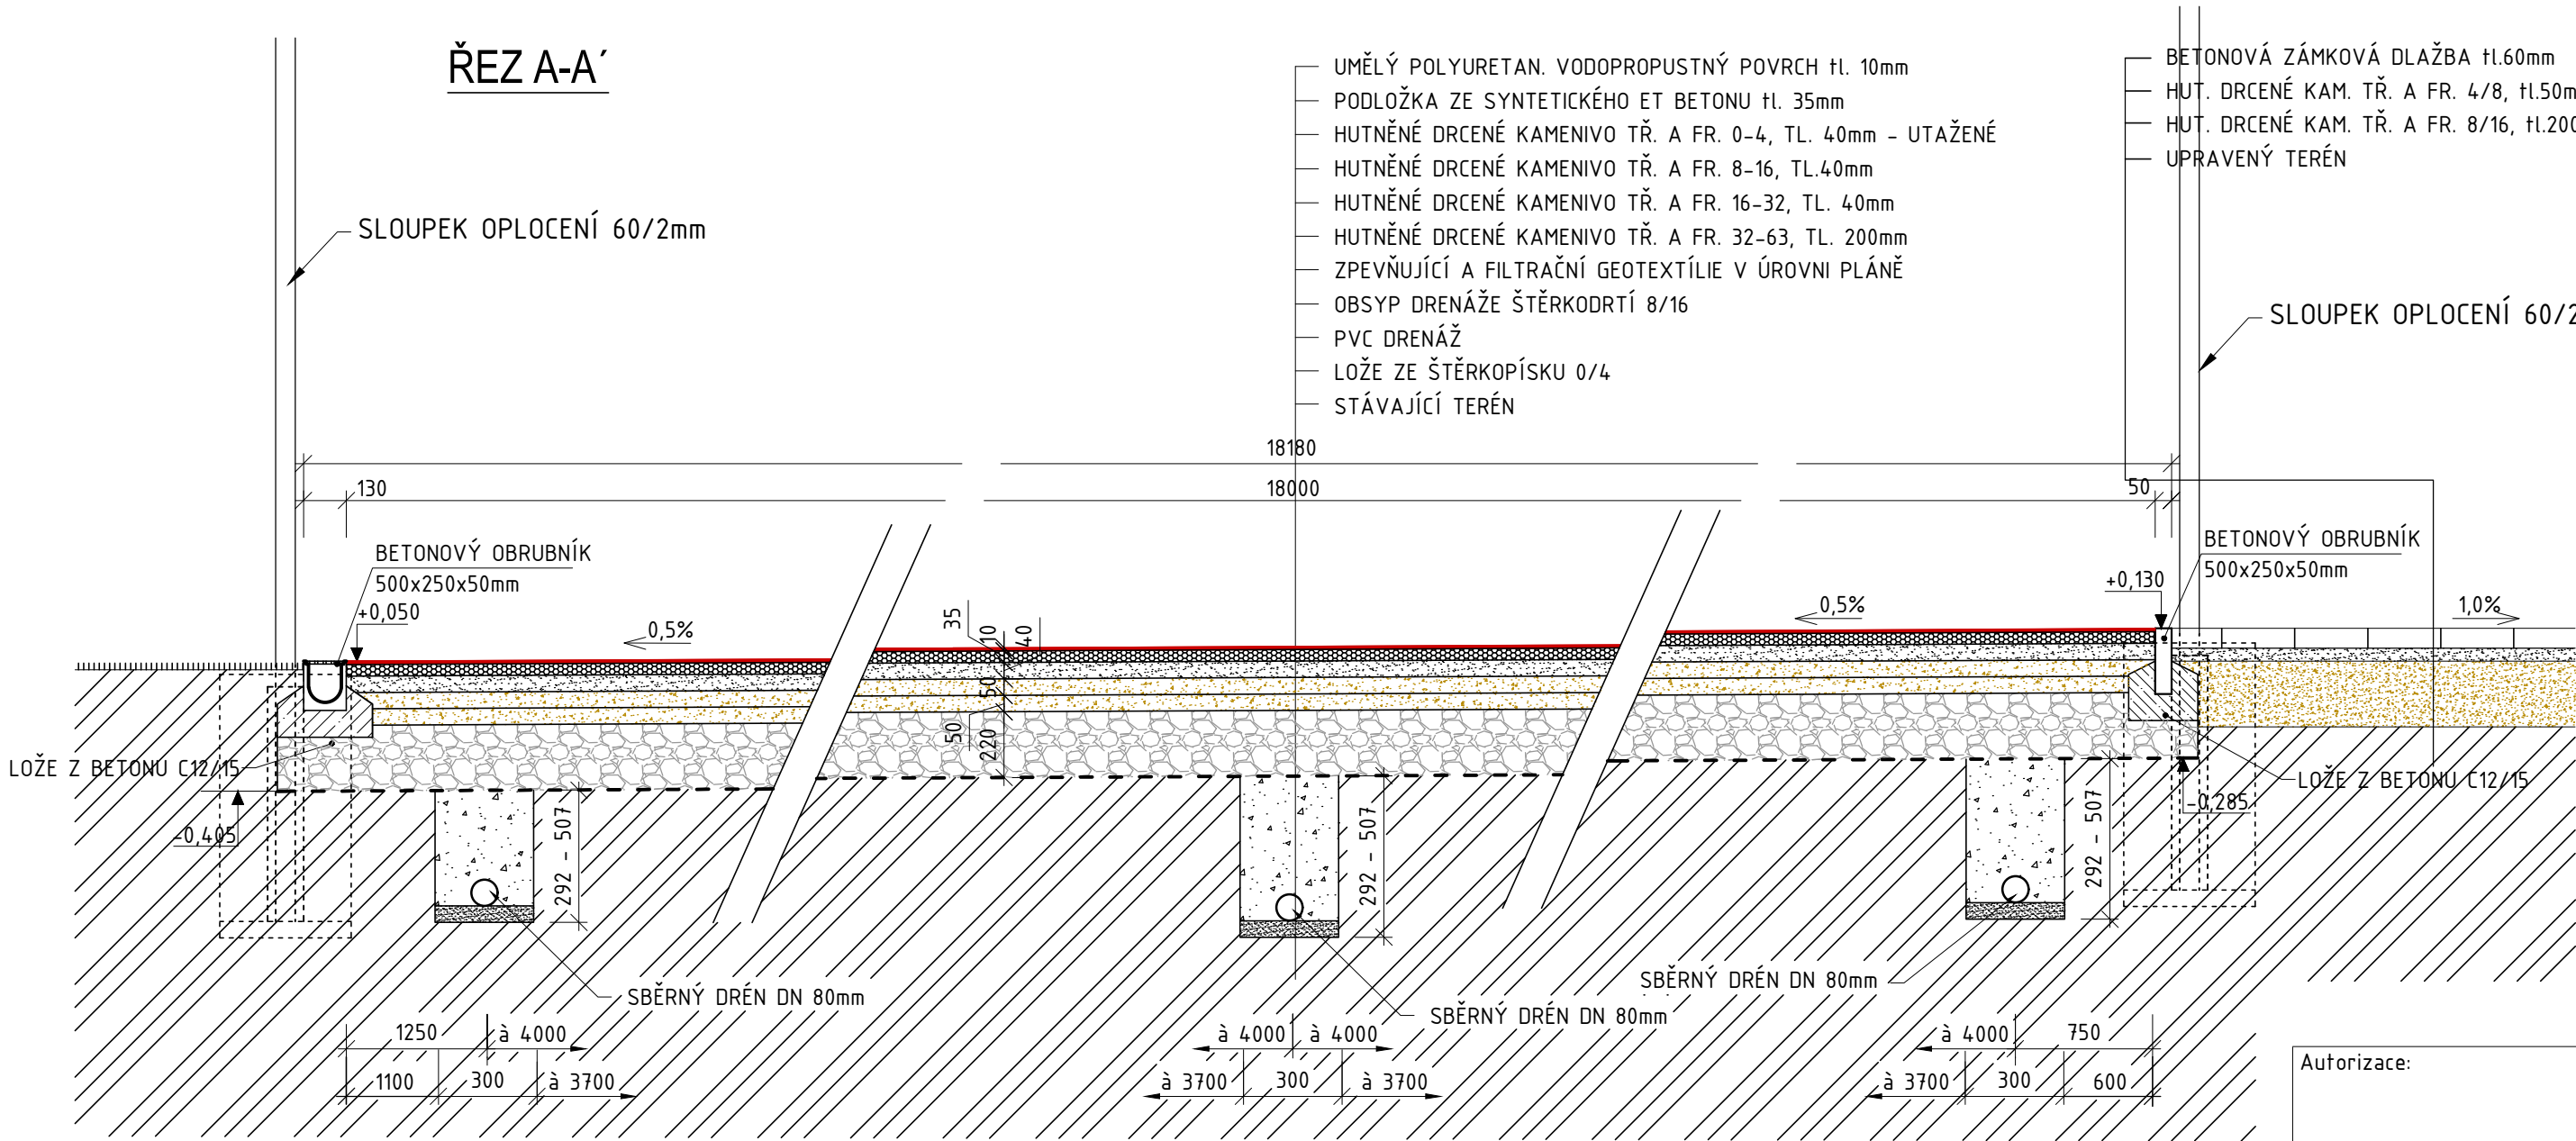

LEGENDA HMOT

- | | |
|---|---|
|  | PŮVODNÍ TERÉN |
|  | HUTNĚNÉ DRCENÉ KAMENIVO FRAKCE 32/63 |
|  | HUTNĚNÉ DRCENÉ KAMENIVO FRAKCE 8/16 a 16/32 |
|  | HUTNĚNÉ DRCENÉ KAMENIVO FRAKCE 0/4 |
|  | PODLOŽKA ZE SYNTETICKÉHO BETONU |
|  | BETON |
|  | UMĚLÝ POLYURETAN. VODOPRUPUSTNÝ POVRCH |

±0,000 = 193,150 m.n.m. BpV S-JTSK(výška hor. líce odvod. žlabu)							
ODP.PROJEKTANT		VYPRACOVAL		KONTROLOVAL	Miroslav Vypuštěk - stavitel Pilařova 8, 767 01 Kroměříž IČO: 61696692		
MIROSLAV VYPUŠTÁK		MIROSLAV VYPUŠTÁK		ING. BOHUMIL KARAS			
MÍSTO : KROMĚŘÍŽ - POSTOUPKY KRAJ : ZLÍNSKÝ					FORMÁT	A3	2 x A4
INVESTOR : MĚSTO KROMĚŘÍŽ					DATUM	06/2017	
Stavba: SPORTOVNÍ AREÁL POSTOUPKY D.1.1.1 VÍCEÚČELOVÉ HRŠTĚ					ÚČEL	DPS	
					ČÍSLO ZAKÁZKY		
					ČÍSLO PARÉ		
					Revize:	00	Stav: Uvolněno
Obsah: ŘEZ A-A'					Měřítko: 1:20	Číslo výkresu: D.1.1.1-109	