


směr VYŠKOV

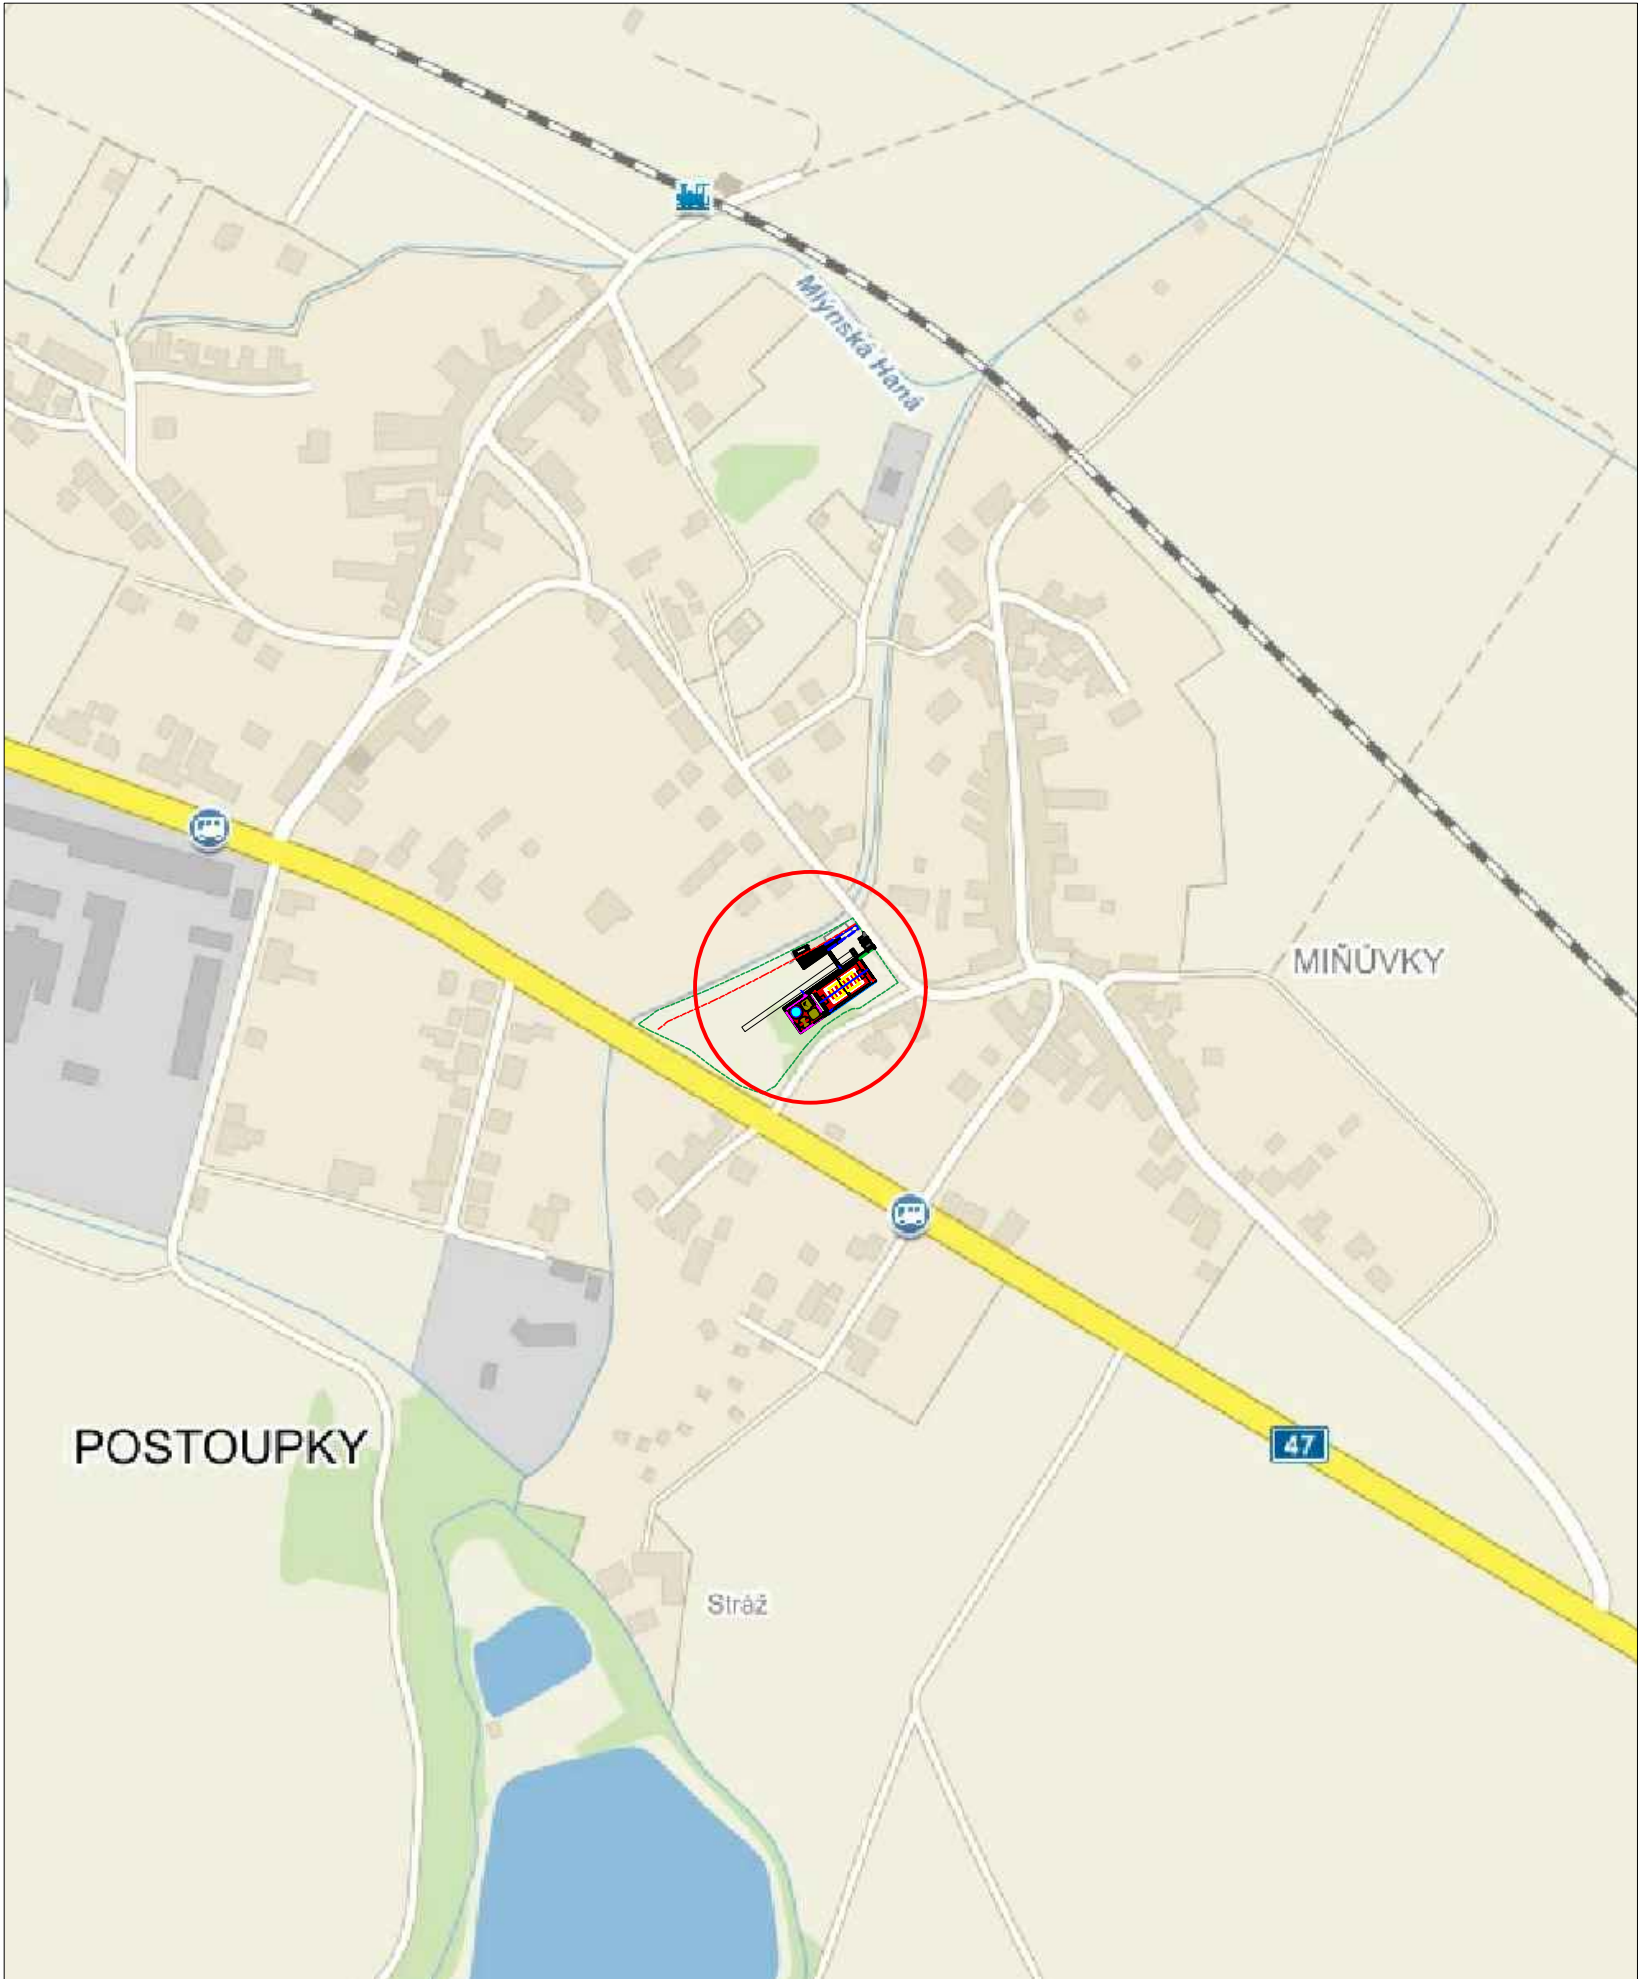

směr KROMĚŘÍŽ

LEGENDA

- MÍSTO STAVBY
- NAPOJENÍ STAVBY NA DOPRAVNÍ IFRASTRUKTURU
- OCHRANNÉ PÁSMO HRÁZE
- HRANICE DOTČENÉHO ÚZEMÍ



Autorizace:

[Signature]

±0,000 = 193,150 m.n.m. Bpv S-JTSK(výška hor. líce odvod. žlabu)			
ODP.PROJEKTANT	VYPRACOVAL	KONTROLOVAL	Miroslav Vypuštěák - stavitel Pilařova 8, 767 01 Kroměříž IČO: 61696692
MIROSLAV VYPUŠŤÁK	MIROSLAV VYPUŠŤÁK	ING.BO HUMIL KARAS	
MÍSTO : KROMĚŘÍŽ - POSTOUPKY	KRAJ : ZLÍNSKÝ	FORMÁT	2 x A4
INVESTOR : MĚSTO KROMĚŘÍŽ		DATUM	06/2017
Stavba:	SPORTOVNÍ AREÁL POSTOUPKY	ÚČEL	DPS
		ČÍSLO ZAKÁZKY	
		ČÍSLO PARÉ	
		Revize:	Stav:
		00	Uvolněno
Obsah:	SITUAČNÍ VÝKRES ŠIRŠ.VZTAHŮ	Měřítko: 1:5000	Číslo výkresu: C.1