


ŘEZ VSAKOVACÍ JÍMKOU

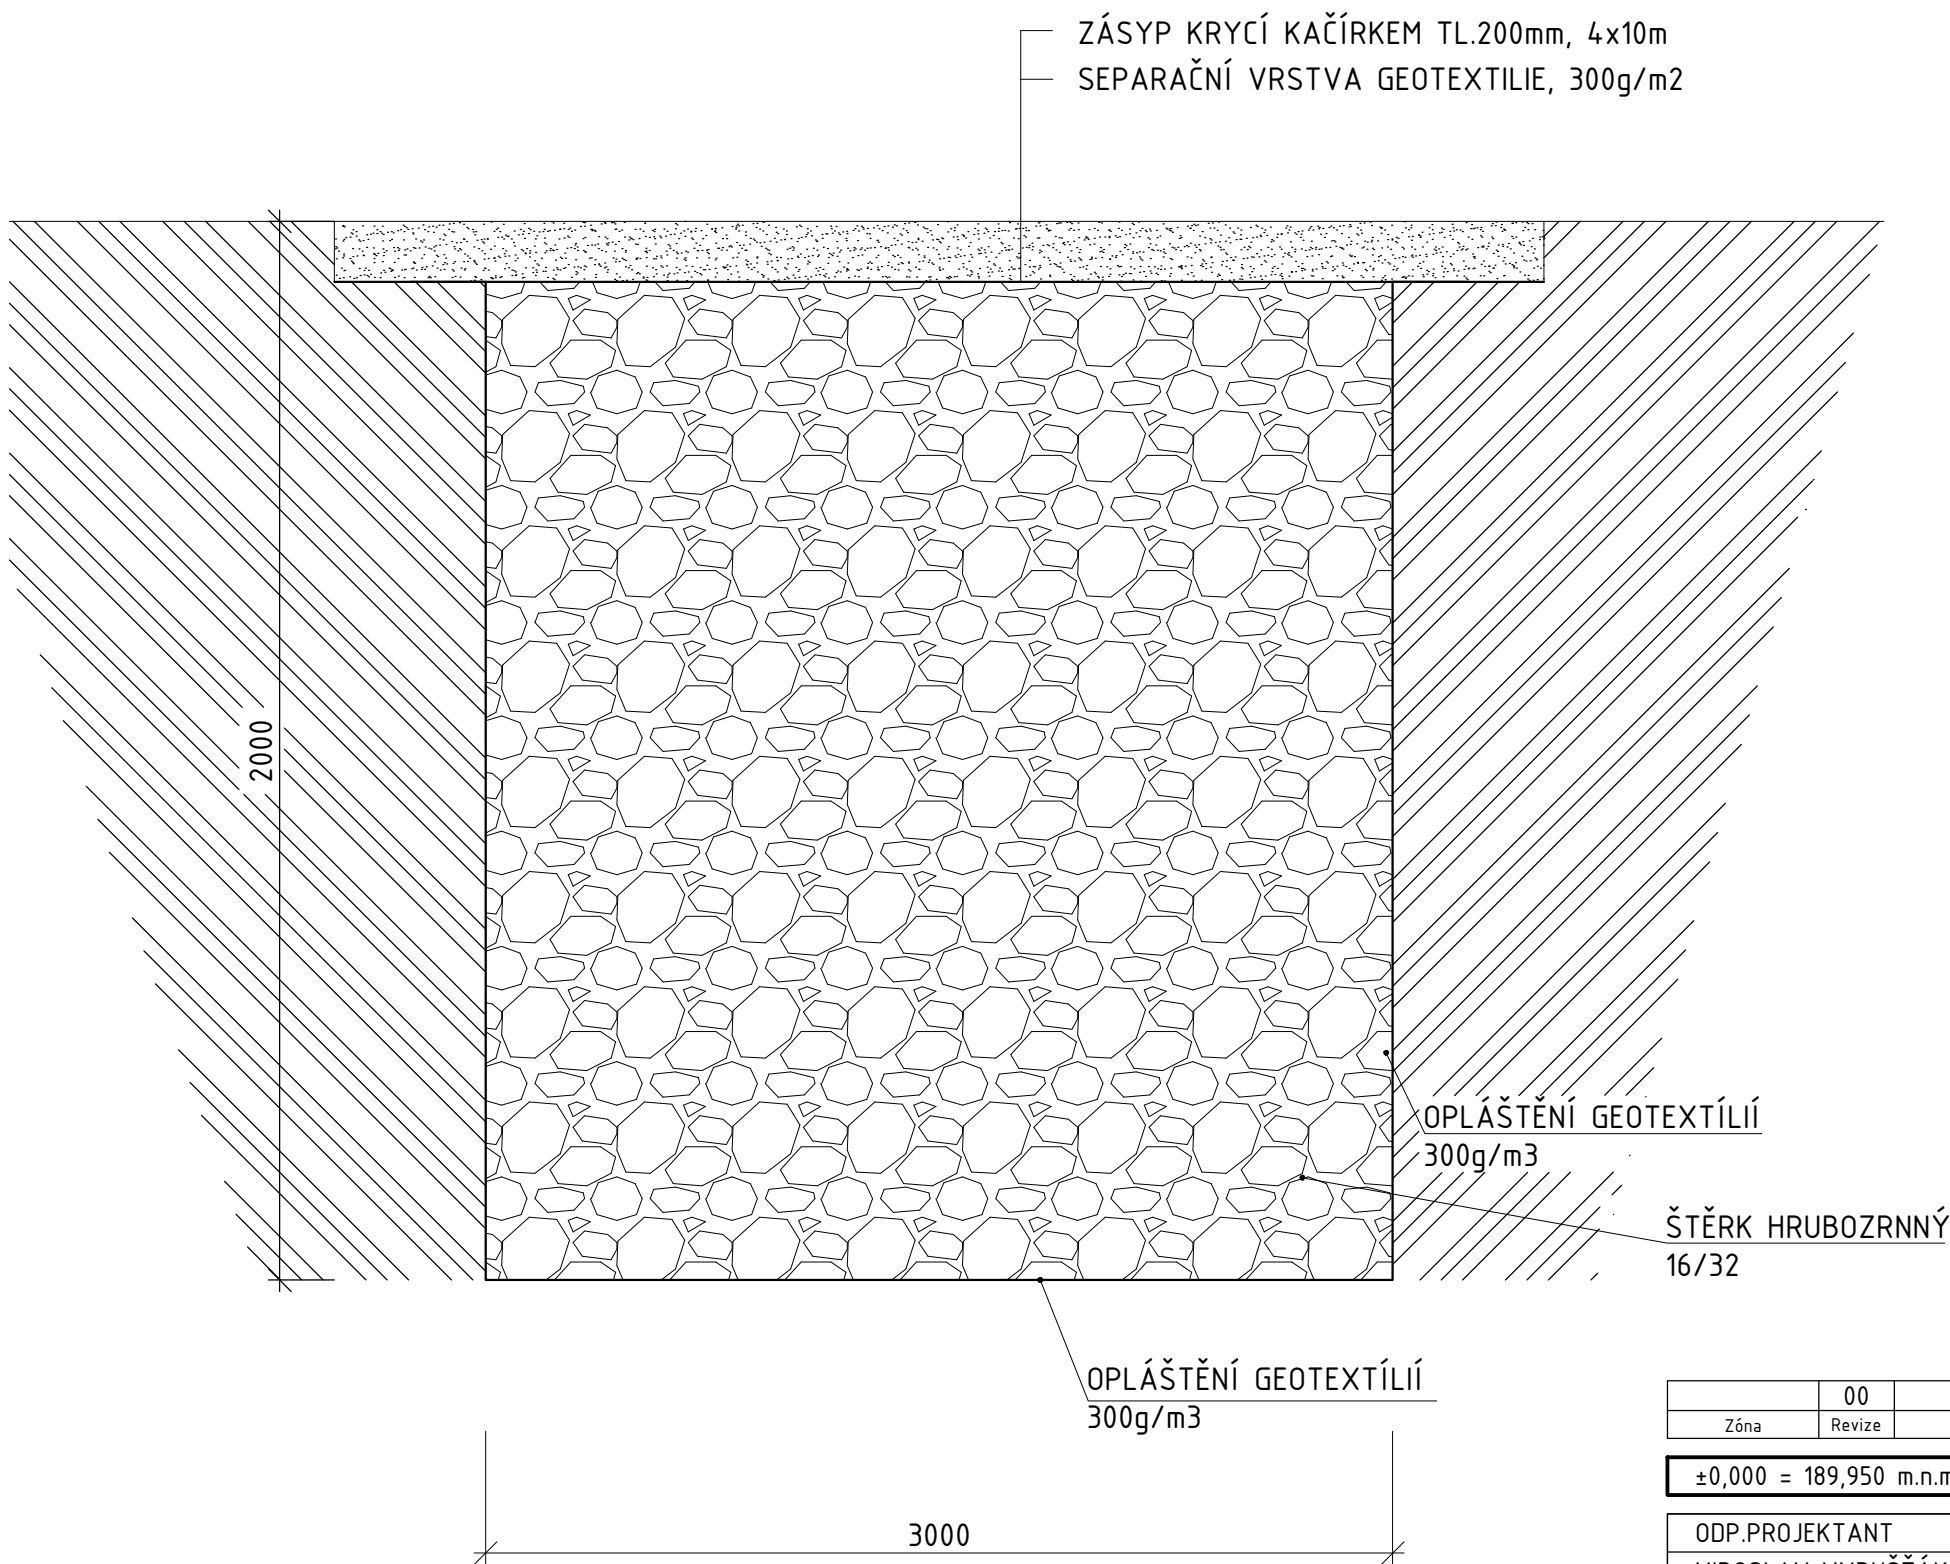


LEGENDA HMOT

- PŮVODNÍ - ROSTLÁ ZEMINA
- KRYCÍ ZÁSYP KAČÍRKEM TL. 200mm
- ŠTĚRK HRUBOZRNNÝ 16/32



Zóna	00	Revize	Popis	Datum	Schválil
------	----	--------	-------	-------	----------

±0,000 = 189,950 m.n.m. Bpv S-JTSK (čistá podlaha klubovny zázemí)

ODP.PROJEKTANT	VYPRACOVAL	KONTROLOVAL	<div>DEALS MANAGEMENT a.s. Pitterova 2855, 130 00 Praha 3 IČ : 03493385 DIČ: CZ683564133</div> <div> BESTPROJEKT</div>		
MIROSLAV VYPUŠTÁK	MIROSLAV VYPUŠTÁK	ING. MARTINJ POŠTULKA			
MÍSTO : POSTOUPKY			KRAJ : ZLÍNSKÝ		
INVESTOR : MĚSTO KROMĚŘÍŽ			FORMÁT		
Stavba: SPORTOVNÍ AREÁL POSTOUPKY D.1.1.1 VÍCEÚČELOVÉ HŘIŠTĚ			A3		
			2 x A4		
			DATUM		
			06/2017		
			ÚČEL		
DPS			ČÍSLO ZAKÁZKY		
ČÍSLO PARÉ			Revize:		
00			Stav:		
Uvolněno			Číslo výkresu:		
D.1.1.1-110			Měřítko:		
1:10			Obsah:		
VSAKOVACÍ JÍMKA - ŘEZ					