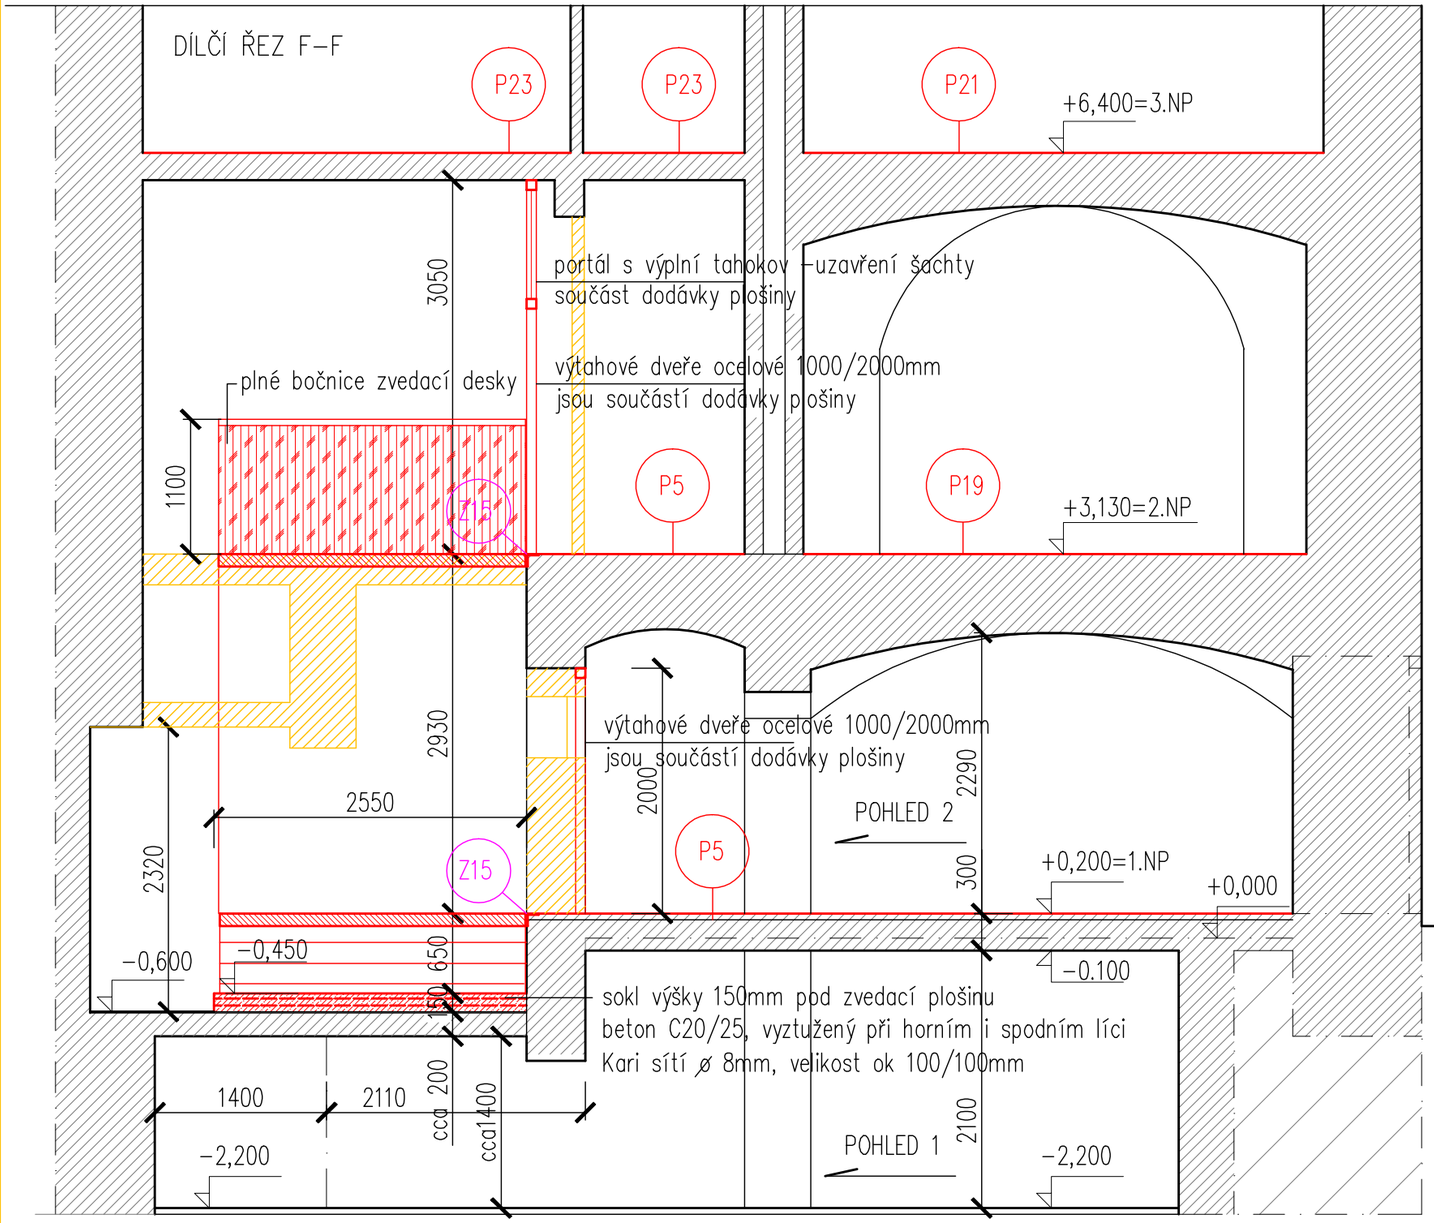

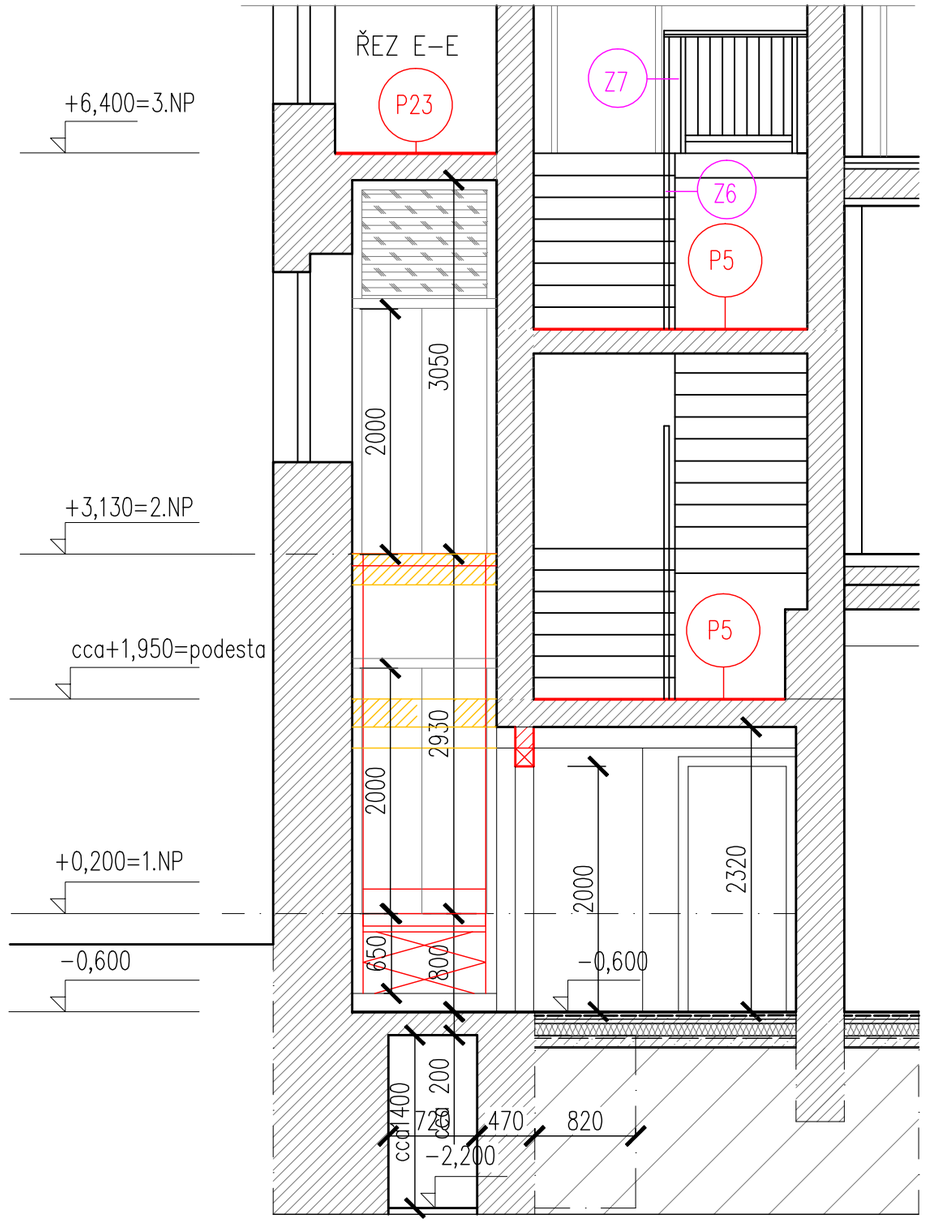

LEGENDA MATERIÁLŮ :

- STÁVAJÍCÍ KONSTRUKCE
- BOURÁNÍ
- NOVÉ – DOZDÍVKY Z CIHEL CP 100 NA MVC 25
- NOVÉ – NOSNÉ ZDIVO Z CIHEL CP 150 NA MC 50
- NOVÉ – PŘÍČKOVKY YTONG NA MALTU YTONG
- NOVÉ – SDK PŘÍČKY Z VNITŘNÍ IZOLACÍ
- NOVÉ – BETONOVÉ KONSTRUKCE
- NOVÉ – NÁSYP

POHLED 1

POHLED 2

úroveň +0,000 je dána úrovní stávající podlahy u vstupu v přízemí

AKCE: KLUB STARÝ PIVOVAR, PRUSINOVSKÉHO 114, 767 01 KROMĚŘÍŽ – STAVEBNÍ ÚPRAVY
Č.PARC.ST. 211/2, 216/1, 3082/1, K.Ú. KROMĚŘÍŽ

ZODPOVĚDNÝ PROJEKTANT :	ING.ARCH. MILOŠ KLEMENT, TIŠNOVSKÁ 145, 613 00 BRNO	
VYPRACOVAL :	ING. ARCH. RŮŽENA KLEMENTOVÁ, NEJEDLÉHO 9, 638 00 BRNO	
	ING. ARCH. IRENA MACHOVÁ, ÚDOLNÍ 87, 602 00 BRNO	
INVESTOR :	MĚSTO KROMĚŘÍŽ, VELKÉ NÁM. 115/1, 767 01 KROMĚŘÍŽ	DOKUMENTACE PRO PROVÁDĚNÍ STAVBY
	ZASTOUPENÉ MGR. JAROSLAVEM NĚMCEM – STAROSTOU MĚSTA	DATUM : ZÁŘÍ 2007
OBSAH :	D.1.1.B ARCHITEKTONICKÉ A STAVEBNĚ TECHNICKÉ ŘEŠENÍ DÍLČÍ ŘEZY E–E, F–F, ZVEDACÍ PLOŠINA MĚŘ. 1:50	Č.V. : 9 / Č.KOPIE