
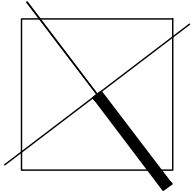


LEGENDA MÍSTNOSTÍ

OZN.	MÍSTNOST	m ²	S.V. mm	PODLAHA	POZNAMKA
VSTUP DO KSP					
1.01	PODESTA+PŘÍSTUPOVÝ CHODNÍK	9,00		P1 betonová stěrka	protiskluzný povrch
1.02	VSTUPNÍ HALA	13,69	3400	P2 travertinová dlažba	
1.03	SCHODIŠTĚ	9,82		P3 travertinové desky	
1.04	VÝTAH	4,07		P4 betonová stěrka	
ZÁZEMÍ					
1.05	VSTUPNÍ PROSTOR	20,57	2290	P5 keramická dlažba	
1.06	SCHODIŠTĚ	8,19		P6 stávající teraco	
1.07	VÝTAH KULISY	4,30		P7 stávající stěrka	

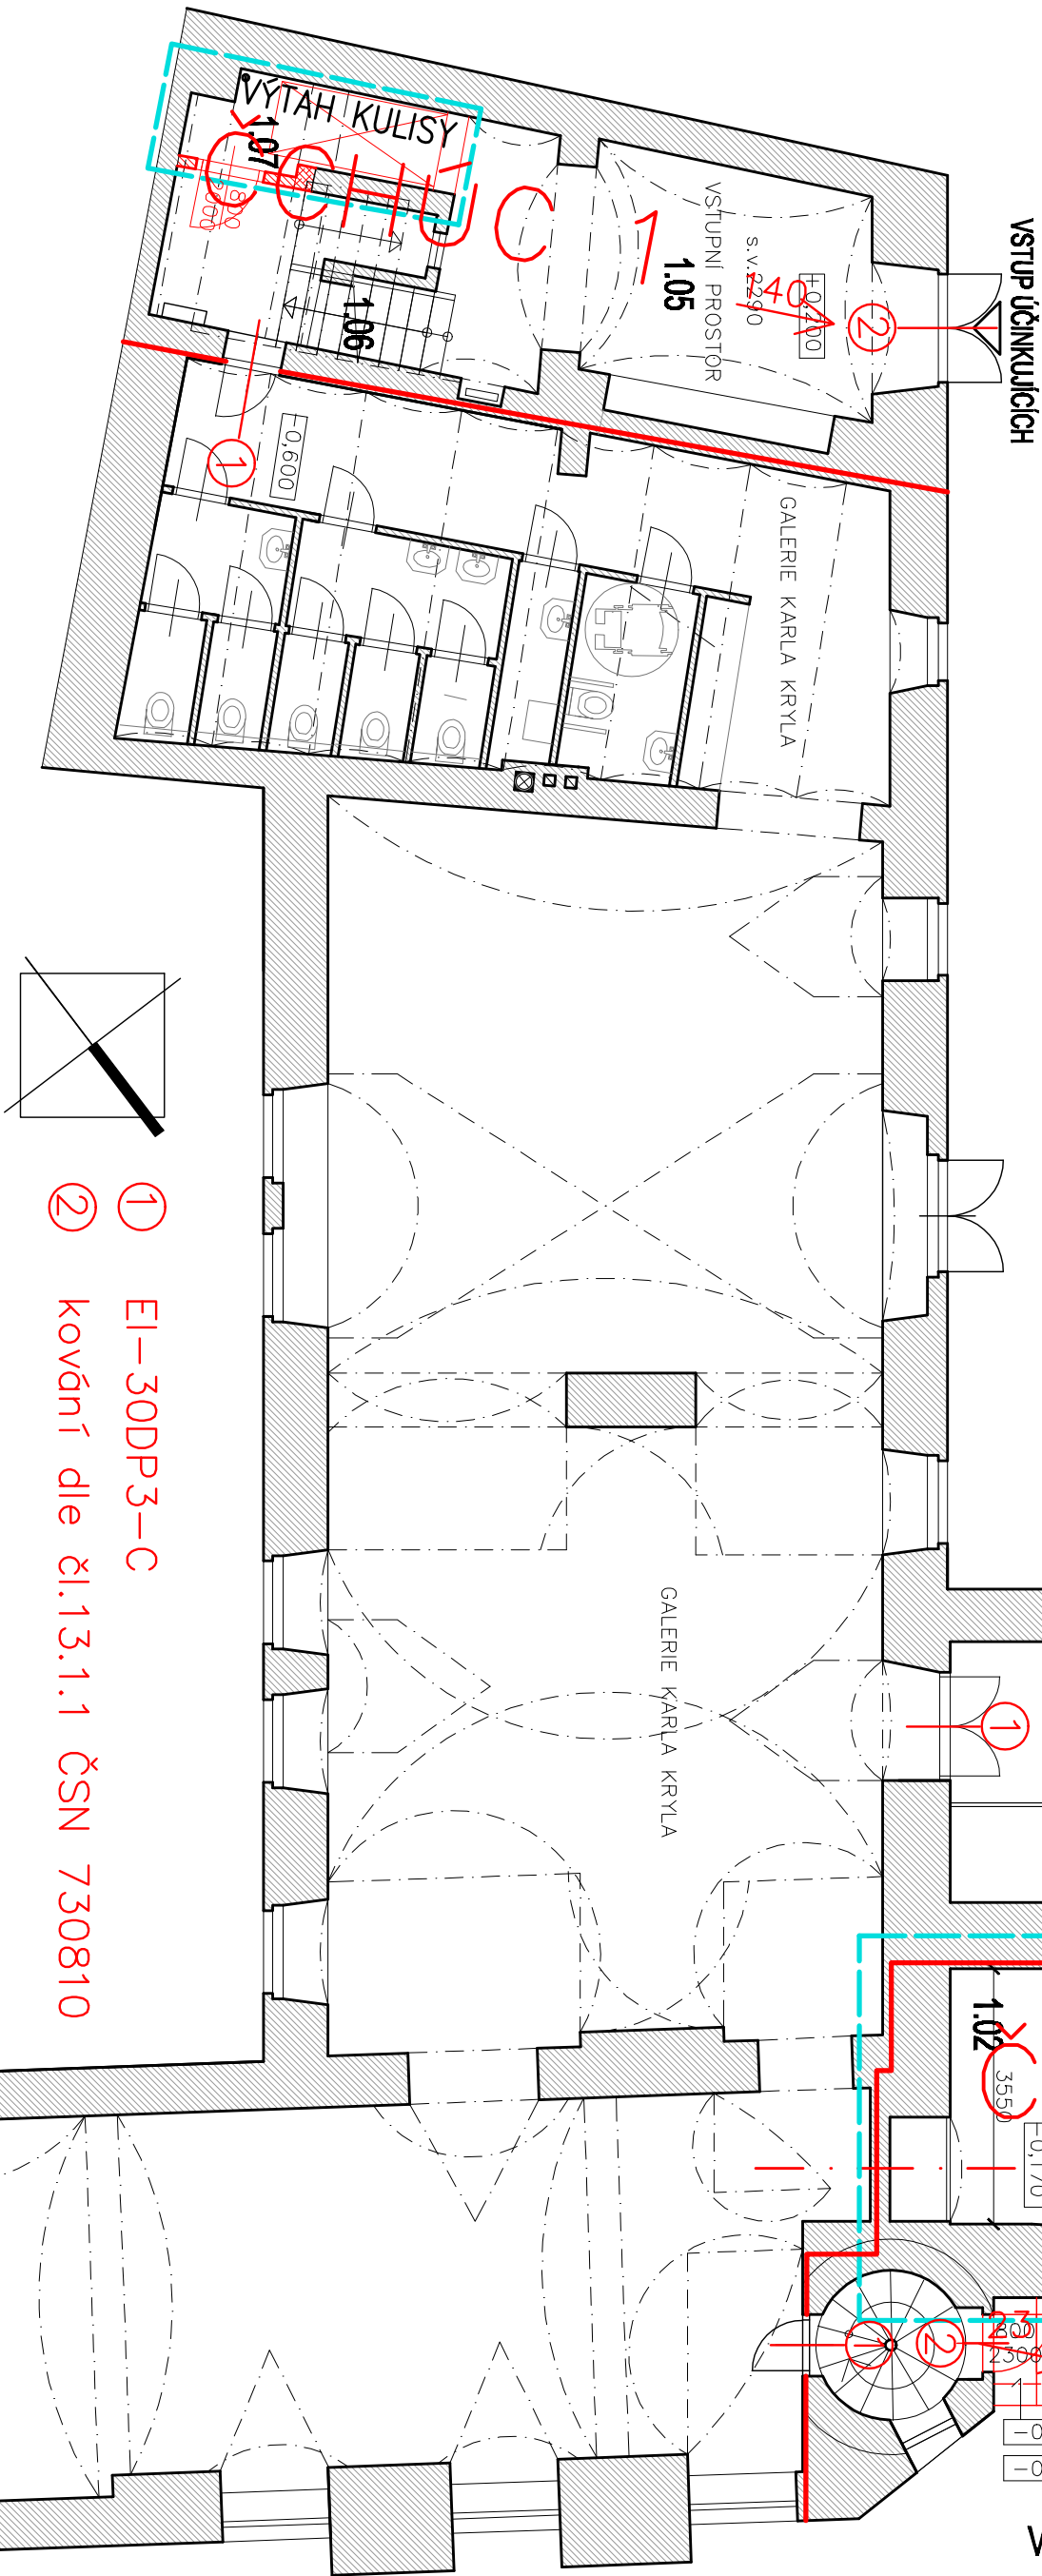

- ① EI-30DP3-C
- ② kování dle čl.13.1.1 ČSN 730810

úroveň +0,000 je dána úrovní stávající podlahy u vstupu v přízemí

AKCE: KLUB STARÝ PIVOVAR, PRUSINOVSKÉHO 114, 767 01 KROMĚŘÍŽ – STAVEBNÍ ÚPRAVY
Č.PARC.ST. 211/2, 216/1, 3082/1, K.Ú. KROMĚŘÍŽ

ZODPOVĚDNÝ PROJEKTANT :	ING.ARCH. MILOŠ KLEMENT, TIŠNOVSKÁ 145, 613 00 BRNO	
VYPRACOVAL :	ING. JIŘÍ KOPLIK, DUHOVÁ 1, 621 00 BRNO	
INVESTOR :	MĚSTO KROMĚŘÍŽ, VELKÉ NÁM. 115/1, 767 01 KROMĚŘÍŽ	STUPEŇ: ÚZEMNÍ A STAVEBNÍ ŘÍZENÍ
ZASTOUPENÉ MGR. JAROSLAVEM NĚMCEM – STAROSTOU MĚSTA		DATUM : ČERVEN 2017
OBSAH :	PŘŘ – PŮDORYS 1.NP	Č.v. : 1

LEGENDA MATERIÁLŮ :

- ŘEŠENÉ PROSTORY
- STÁVAJÍCÍ KONSTRUKCE
- NOVÉ – DOZDÍVKY Z CIHEL PLNÝCH CP 100 NA MVC 25
- NOVÉ – NOSNÉ ZDIVO Z CIHEL PLNÝCH CP 150 NA MC 50
- NOVÉ – PŘÍČKOVKY YTONG NA MALTU YTONG
- NOVÉ – SDK PŘÍČKY Z VNITŘNÍ IZOLACÍ