


| LEGENDA MÍSTNOSTÍ | | | | | |
|---------------------|---------------------|--------------|--------|--------------------------|-------------------------------|
| OZN. | MÍSTNOST | m2 | S.V.mm | PODLAHA | POZNÁMKA |
| SÁL, ZÁZEMÍ | | | | | |
| 3.01 | PŘÍSÁLÍ | 9,22 | 2340 | P21 parketové dílce | |
| 3.02 | GALERIE | 13,77 | 2340 | P21 parketové dílce | |
| 3.03 | OSVĚTLENÍ, ZVUK | 6,42 | 2340 | P21 parketové dílce | |
| 3.04 | KANCELÁŘ | 12,23 | 2340 | P21 parketové dílce | |
| 3.05 | ZKUŠEBNA | 30,62 | 2340 | P21 parketové dílce | |
| 3.06 | WC | 3,49 | 2200 | P22 PVC | keramický obklad, SDK podhled |
| 3.07 | KUCHYŇKA | 2,45 | 2340 | P22 PVC | |
| ZÁZEMÍ ÚČINKUJÍCÍCH | | | | | |
| 3.08 | PODESTA | 6,03 | 2300 | P23 keramická dlažba | |
| 3.09 | ÚKLID | 3,97 | 2300 | P23 keramická dlažba | |
| 3.10 | SCHODIŠTĚ STÁVAJÍCÍ | 8,02 | | P6 stávající teraco | |
| 3.11 | ŠATNA | 18,25 + 1,90 | 2300 | P21 palubky + P24 podium | |
| 3.12 | CHODBA | 4,74 | 2300 | P22 PVC | |
| 3.13 | WC | 2,71 | 2150 | P22 PVC | keramický obklad, SDK podhled |
| 3.14 | SPRCHA | 2,82 | 2150 | P22 PVC | keramický obklad, SDK podhled |
| 3.15 | WC | 1,93 | 2150 | P22 PVC | keramický obklad, SDK podhled |
| 3.16 | SPRCHA | 2,34 | 2150 | P22 PVC | keramický obklad, SDK podhled |
| 3.17 | ŠATNA | 20,00 | 2300 | P21 palubky | |
| 3.18 | KLUBOVNA | 15,17 | 2300 | P21 palubky | |

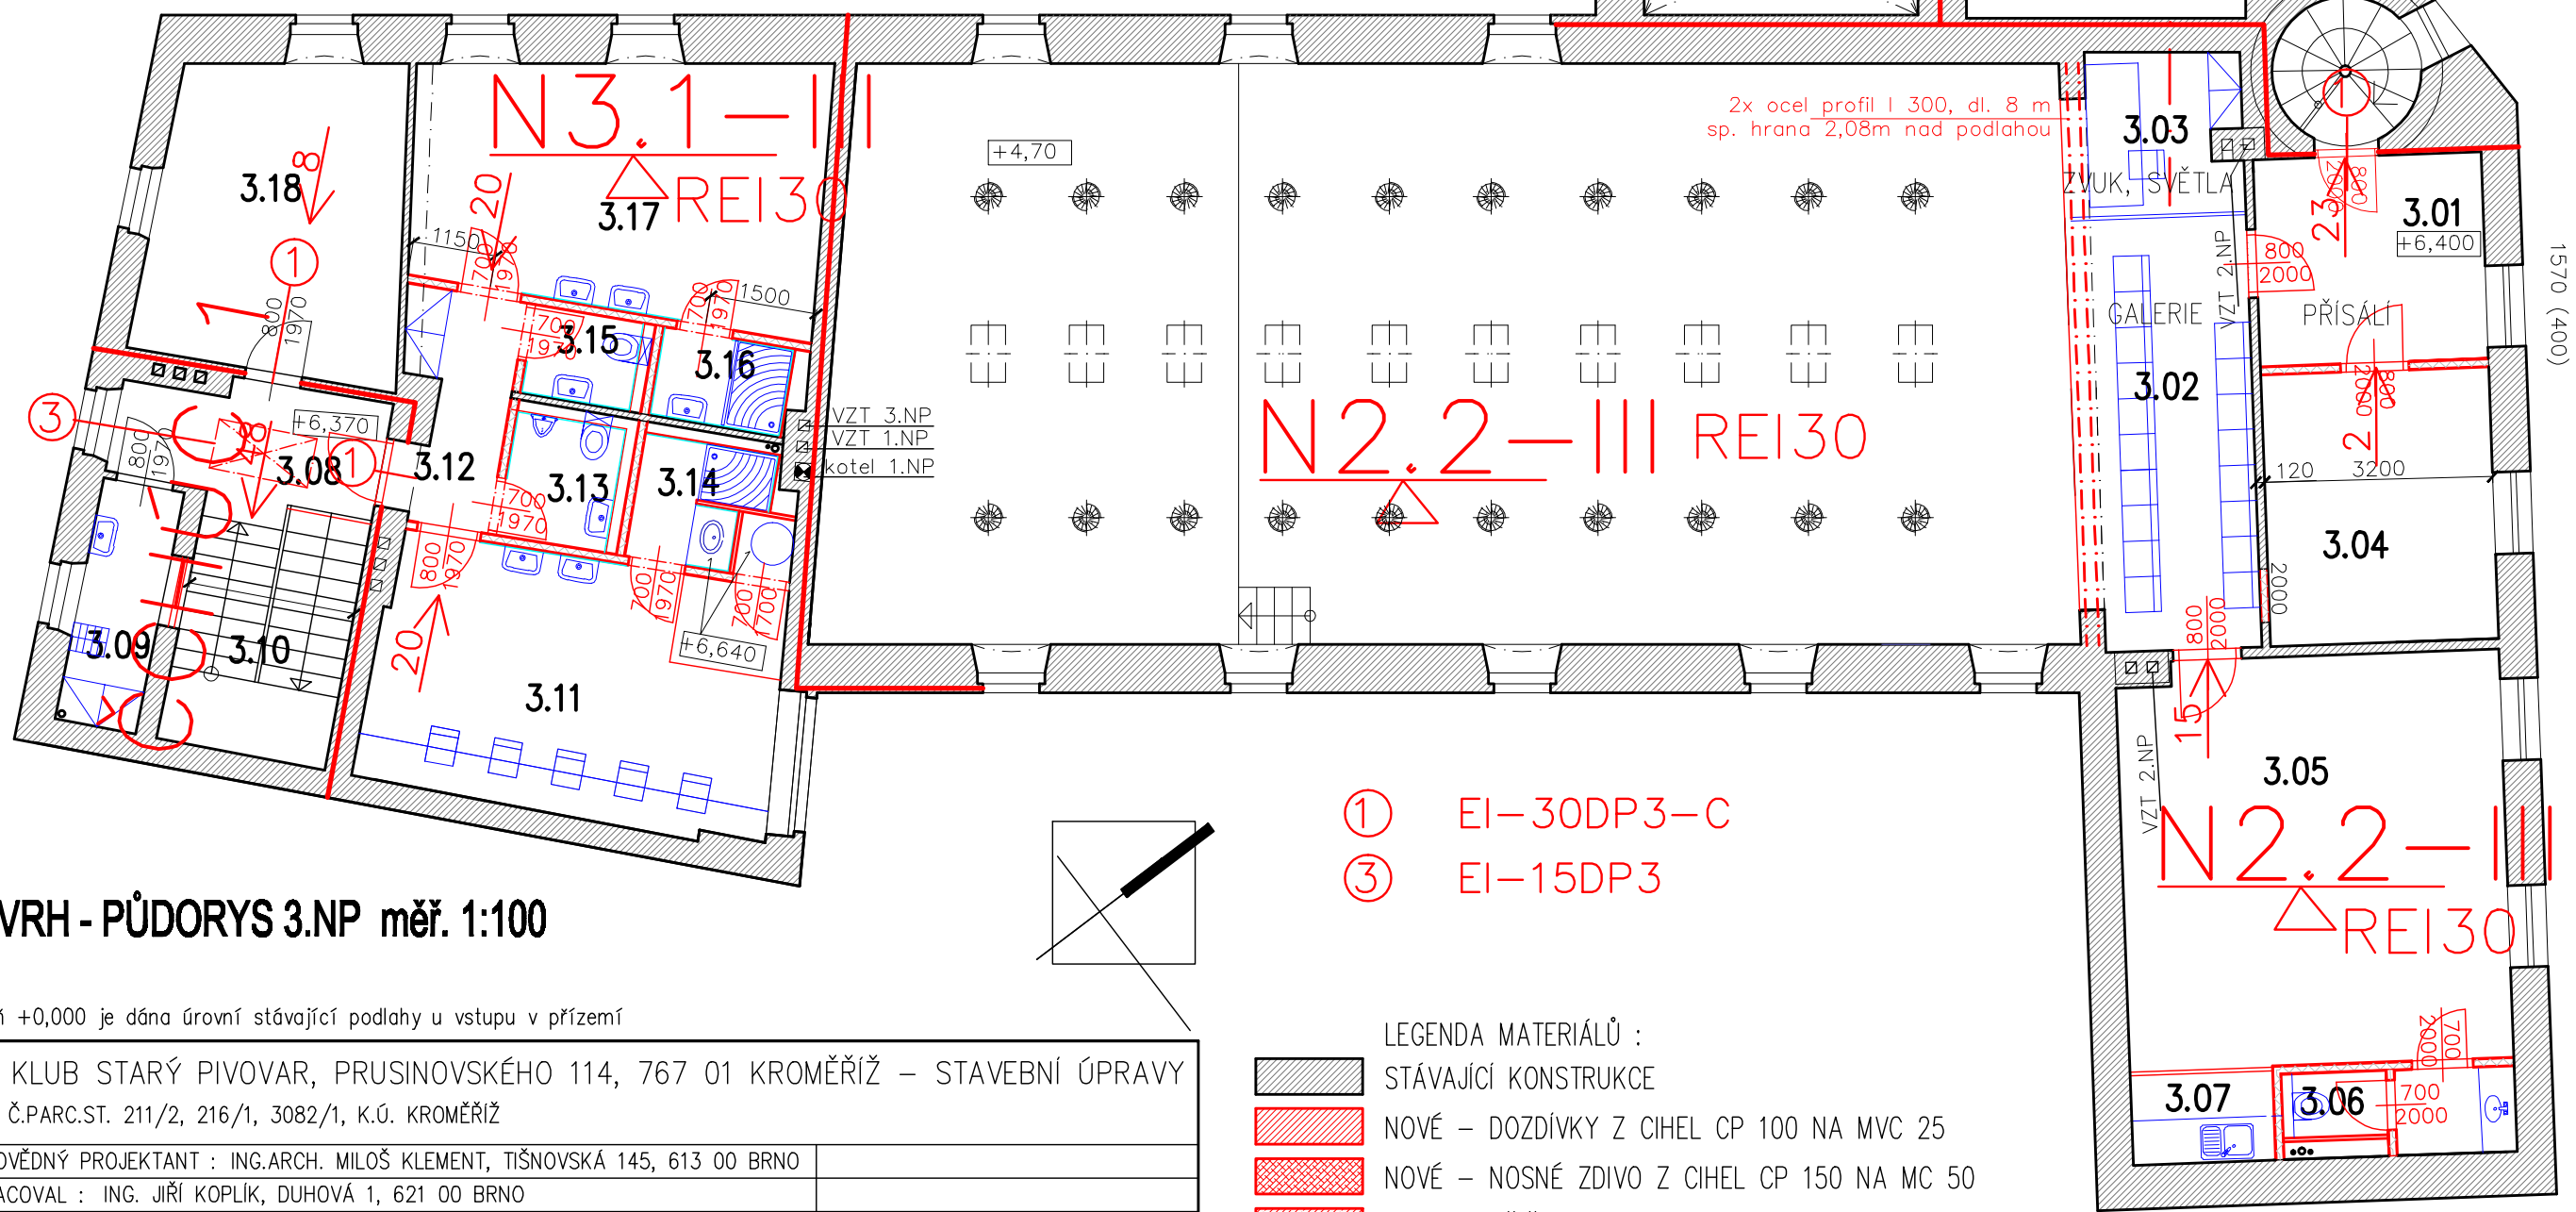

NÁVRH - PŮDORYS 3.NP měř. 1:100

úroveň +0,000 je dána úrovní stávající podlahy u vstupu v přízemí

| | | | |
|--|--|----------------------------------|---|
| AKCE: KLUB STARÝ PIVOVAR, PRUSINOVSKÉHO 114, 767 01 KROMĚŘÍŽ – STAVEBNÍ ÚPRAVY | | | |
| Č.PARC.ST. 211/2, 216/1, 3082/1, K.Ú. KROMĚŘÍŽ | | | |
| ZODPOVĚDNÝ PROJEKTANT : ING.ARCH. MILOŠ KLEMENT, TIŠNOVSKÁ 145, 613 00 BRNO | | | |
| VYPRACOVAL : ING. JIŘÍ KOPLIK, DUHOVÁ 1, 621 00 BRNO | | | |
| INVESTOR : MĚSTO KROMĚŘÍŽ, VELKÉ NÁM. 115/1, 767 01 KROMĚŘÍŽ | | STUPEŇ: ÚZEMNÍ A STAVEBNÍ ŘÍZENÍ | |
| ZASTOUPENÉ MGR. JAROSLAVEM NĚMCEM – STAROSTOU MĚSTA | | DATUM : ČERVEN 2017 | |
| OBSAH : PBŘ – PŮDORYS 3.NP | | č.v. : | 3 |

- LEGENDA MATERIÁLŮ :
- STÁVAJÍCÍ KONSTRUKCE
 - NOVÉ – DOZDÍVKY Z CIHEL CP 100 NA MVC 25
 - NOVÉ – NOSNÉ ZDIVO Z CIHEL CP 150 NA MC 50
 - NOVÉ – PŘÍČKOVKY YTONG NA MALTU YTONG
 - NOVÉ – SDK PŘÍČKY Z VNITŘNÍ IZOLACÍ