LEGENDA MÍSTNOSTÍ

OZN.	MÍSTNOST	m2	S.V.mm	PODLAHA	POZNÁMKA	
	SÁL, ZÁZEMÍ					
3.01	PŘÍSALÍ	9,22	2340	P21 dřevěné palubky		
3.02	GALERIE	13,77	2340	P21 dřevěné palubky		
3.03	OSVĚTLENÍ, ZVUK	6,42	2340	P21 dřevěné palubky		
3.04	KANCELÁŘ	12,23	2340	P21 dřevěné palubky		
3.05	ZKUŠEBNA	30,62	2340	P21 dřevěné palubky		
3.06a	PŘEDSÍŇKA WC	2,03	2200	P22 keramická dlažba	keramický obklad, SDK podhled	
3.06b	WC ÚČINKUJÍCÍ+OBSLUHA	1,32	2200	P22 keramická dlažba	keramický obklad, SDK podhled	
3.07	KUCHYŇKA	2,45	2340	P22 keramická dlažba	keramický obklad	
	ZÁZEMÍ ÚČINKUJÍCÍCH					
3.08	PODESTA SCHODIŠTĚ	6,03	2300	P23 keramická dlažba		
3.09	ÚKLID	3,97	2300	P23 keramická dlažba		
3.10	SCHODIŠTĚ STÁVAJÍCÍ	8,02		P6 stávající teraco		
3.11a	ŠATNA ÚČINKUJÍCÍ	18,25	2300	P21 palubky		
3.11b	ŠATNA PODIUM	1,90	2300	P24 podium		
3.12	PŘEDSÍŇKA	4,74	2300	P22 keramická dlažba		
3.13	WC ÚČINKUJÍCÍ	2,71	2300	P22 keramická dlažba	keramický obklad	
3.14a	SPRCHA ÚČINKUJÍCÍ	2,82	2150	P22 keramická dlažba	keramický obklad, SDK podhled	
3.14b	OHŘÍVAČ TUV	2,82	2030	P24 podium		
3.15	WC ÚČINKUJÍCÍ	1,93	2300	P22 keramická dlažba	keramický obklad	
3.16	SPRCHA ÚČINKUJÍCÍ	2,34	2150	P22 keramická dlažba	keramický obklad, SDK podhled	
3.17	ŠATNA ÚČINKUJÍCÍ	20,00	2300	P21 dřevěné palubky		
3.18	KLUBOVNA	15,17	2300	P21 dřevěné palubky		
3.19	STÁVAJÍCÍ KOTELNA	13,80	2950	stávající		
3.18	STÁVAJÍCÍ CHODBA		2300	stávající	SDK příčka–krytí VZT odvětrání	

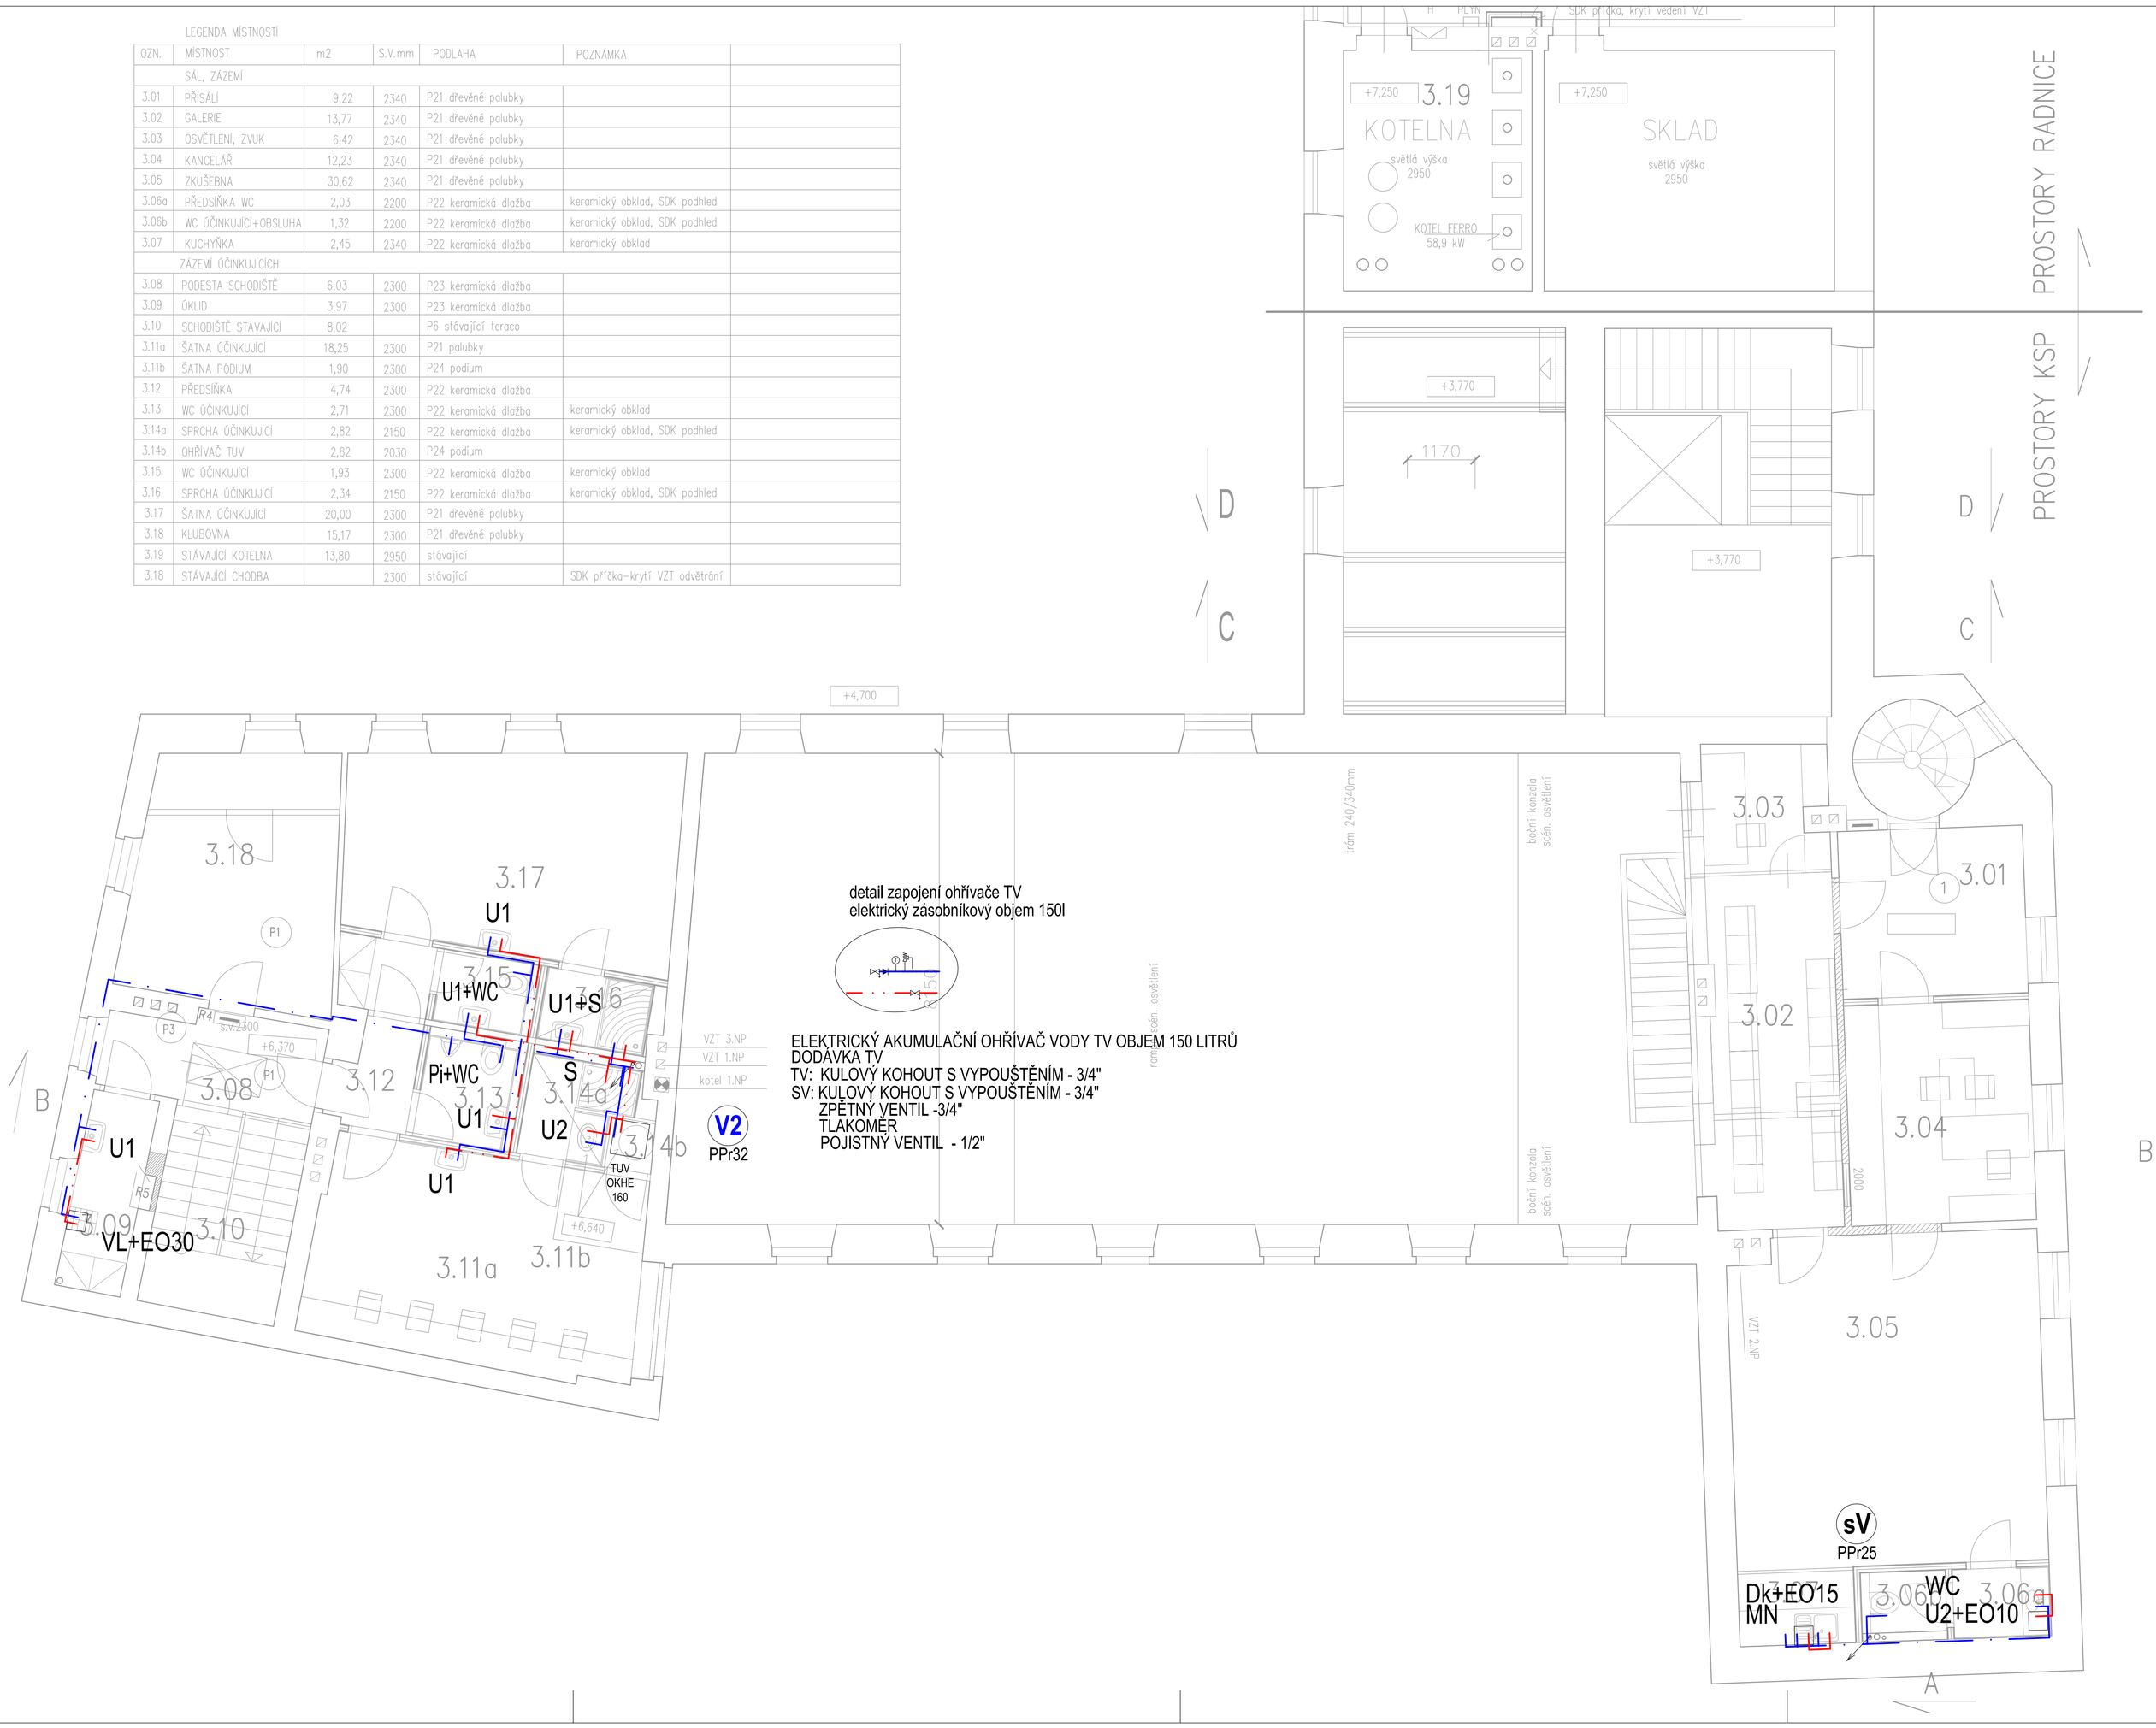

LEGENDA ZDRAVOTECHNIKY:

V1 — STÁVAJÍCÍ STOUPACÍ POTRUBÍ STUDENÉ VODY

V1 — STOUPACÍ POTRUBÍ STUDENÉ VODY - TROUBY PLASTOVÉ PPr

ROZVOD TEPLÉ VODY - TROUBY PLASTOVÉ PPr PN20

ROZVOD CIRKULAČNÍ VODY - TROUBY PLASTOVÉ PPr PN20

ROZVOD STUDENÉ VODY - TROUBY PLASTOVÉ PPr PN20

WC	KLOZET ZÁVĚSNÝ, PODOMÍTKOVÁ SPLACHOVACÍ NÁDRŽKA + TLAČÍTKO - BÍLÉ KLOZETOVÉ SEDÁTKO
U1	UMYVADLO KERAMICKÉ vč. UKOTVENÍ - BÍLÉ + SIFON,2x1/2" ROHOVÝ VENTIL BATERIE UMYVADLOVÁ STOJÁNKOVÁ PÁKOVÁ
U2	UMYVADLO KERAMICKÉ DO DESKY- BÍLÉ + SIFON,2x1/2" ROHOVÝ VENTIL BATERIE UMYVADLOVÁ STOJÁNKOVÁ PÁKOVÁ
Pi	KERAMICKÝ PISOÁR S AUTOMATICKÝM SPLACHOVACÍM ZAŘÍZENÍM NAPÁJECÍ ZDROJ + KOMPLETNÍ KONSTRUKCE K UCHYCENÍ
S	SPRCHOVÁ VANIČKA + ZÁPACHOVÁ UZÁVĚRKA + ZÁSTĚNA BATERIE SPRCHOVÁ NÁSTĚNNÁ PÁKOVÁ vč. SPRCHOVÉ SOUPRAVY
Dk	DŘEZ SOUČÁSTÍ KUCHYŇSKÝ LINKY+ SIFON + 2x ROHOVÝ VENTIL BATERIE DŘEZOVÁ STOJÁNKOVÁ PÁKOVÁ
MN	MYČKA NÁDOBÍ, NAPOJENA PŘES Z.U. HL 405

PROTIPOŽÁRNÍ OPATŘENÍ:
EI – 30DP3 – C
EI – 15 DP3

LEGENDA MATERIÁLŮ :
- STÁVAJÍCÍ KONSTRUKCE
- BOURÁNÍ
- NOVÉ – DOZDÍVKY Z CIHEL PLNÝCH CP 100 NA MVC 25
- NOVÉ – NOSNÉ ZDIVO Z CIHEL PLNÝCH CP 15 NA MC 5
- NOVÉ – PŘÍČKOVKY YTONG NA MALTU YTONG
- NOVÉ – SDK PŘÍČKY Z VNITŘNÍ IZOLACÍ

Úroveň +0,000 je dána úrovní stávající podlahy u vstupu v přízemí

AKCE: KLUB STARÝ PIVOVAR, PRUSINOVSKÉHO 114, 767 01 KROMĚŘÍŽ – STAVEBNÍ ÚPRAVY
Č.PARC.ST. 211/2, 216/1, 3082/1, K.Ú. KROMĚŘÍŽ

ZODPOVĚDNÝ PROJEKTANT :	ING.ARCH. MILOŠ KLEMENT, TIŠNOVSKÁ 145, 613 00 BRNO	
VYPRACOVAL :	MGR. TOMÁŠ MINAŘÍK, VOLFOVA 8, 612 00, BRNO	
	BC. PAVEL ZELNÍČEK, VOLFOVA 8, 612 00, BRNO	
INVESTOR :	MĚSTO KROMĚŘÍŽ, VELKÉ NÁM. 115/1, 767 01 KROMĚŘÍŽ	DOKUMENTACE PRO PROVÁDĚNÍ STAVBY
	ZASTOUPENÉ MGR. JAROSLAVEM NĚMCEM – STAROSTOU MĚSTA	DATUM : ZÁŘÍ 2017
	D.1.1 ARCHITEKTONICKÉ A STAVEBNĚ TECHNICKÉ ŘEŠENÍ	
OBSAH :	VODOVOD – PŮDORYS 3.NP MĚŘ. 1:50	Č.V. : 105 Č.KOPIE