
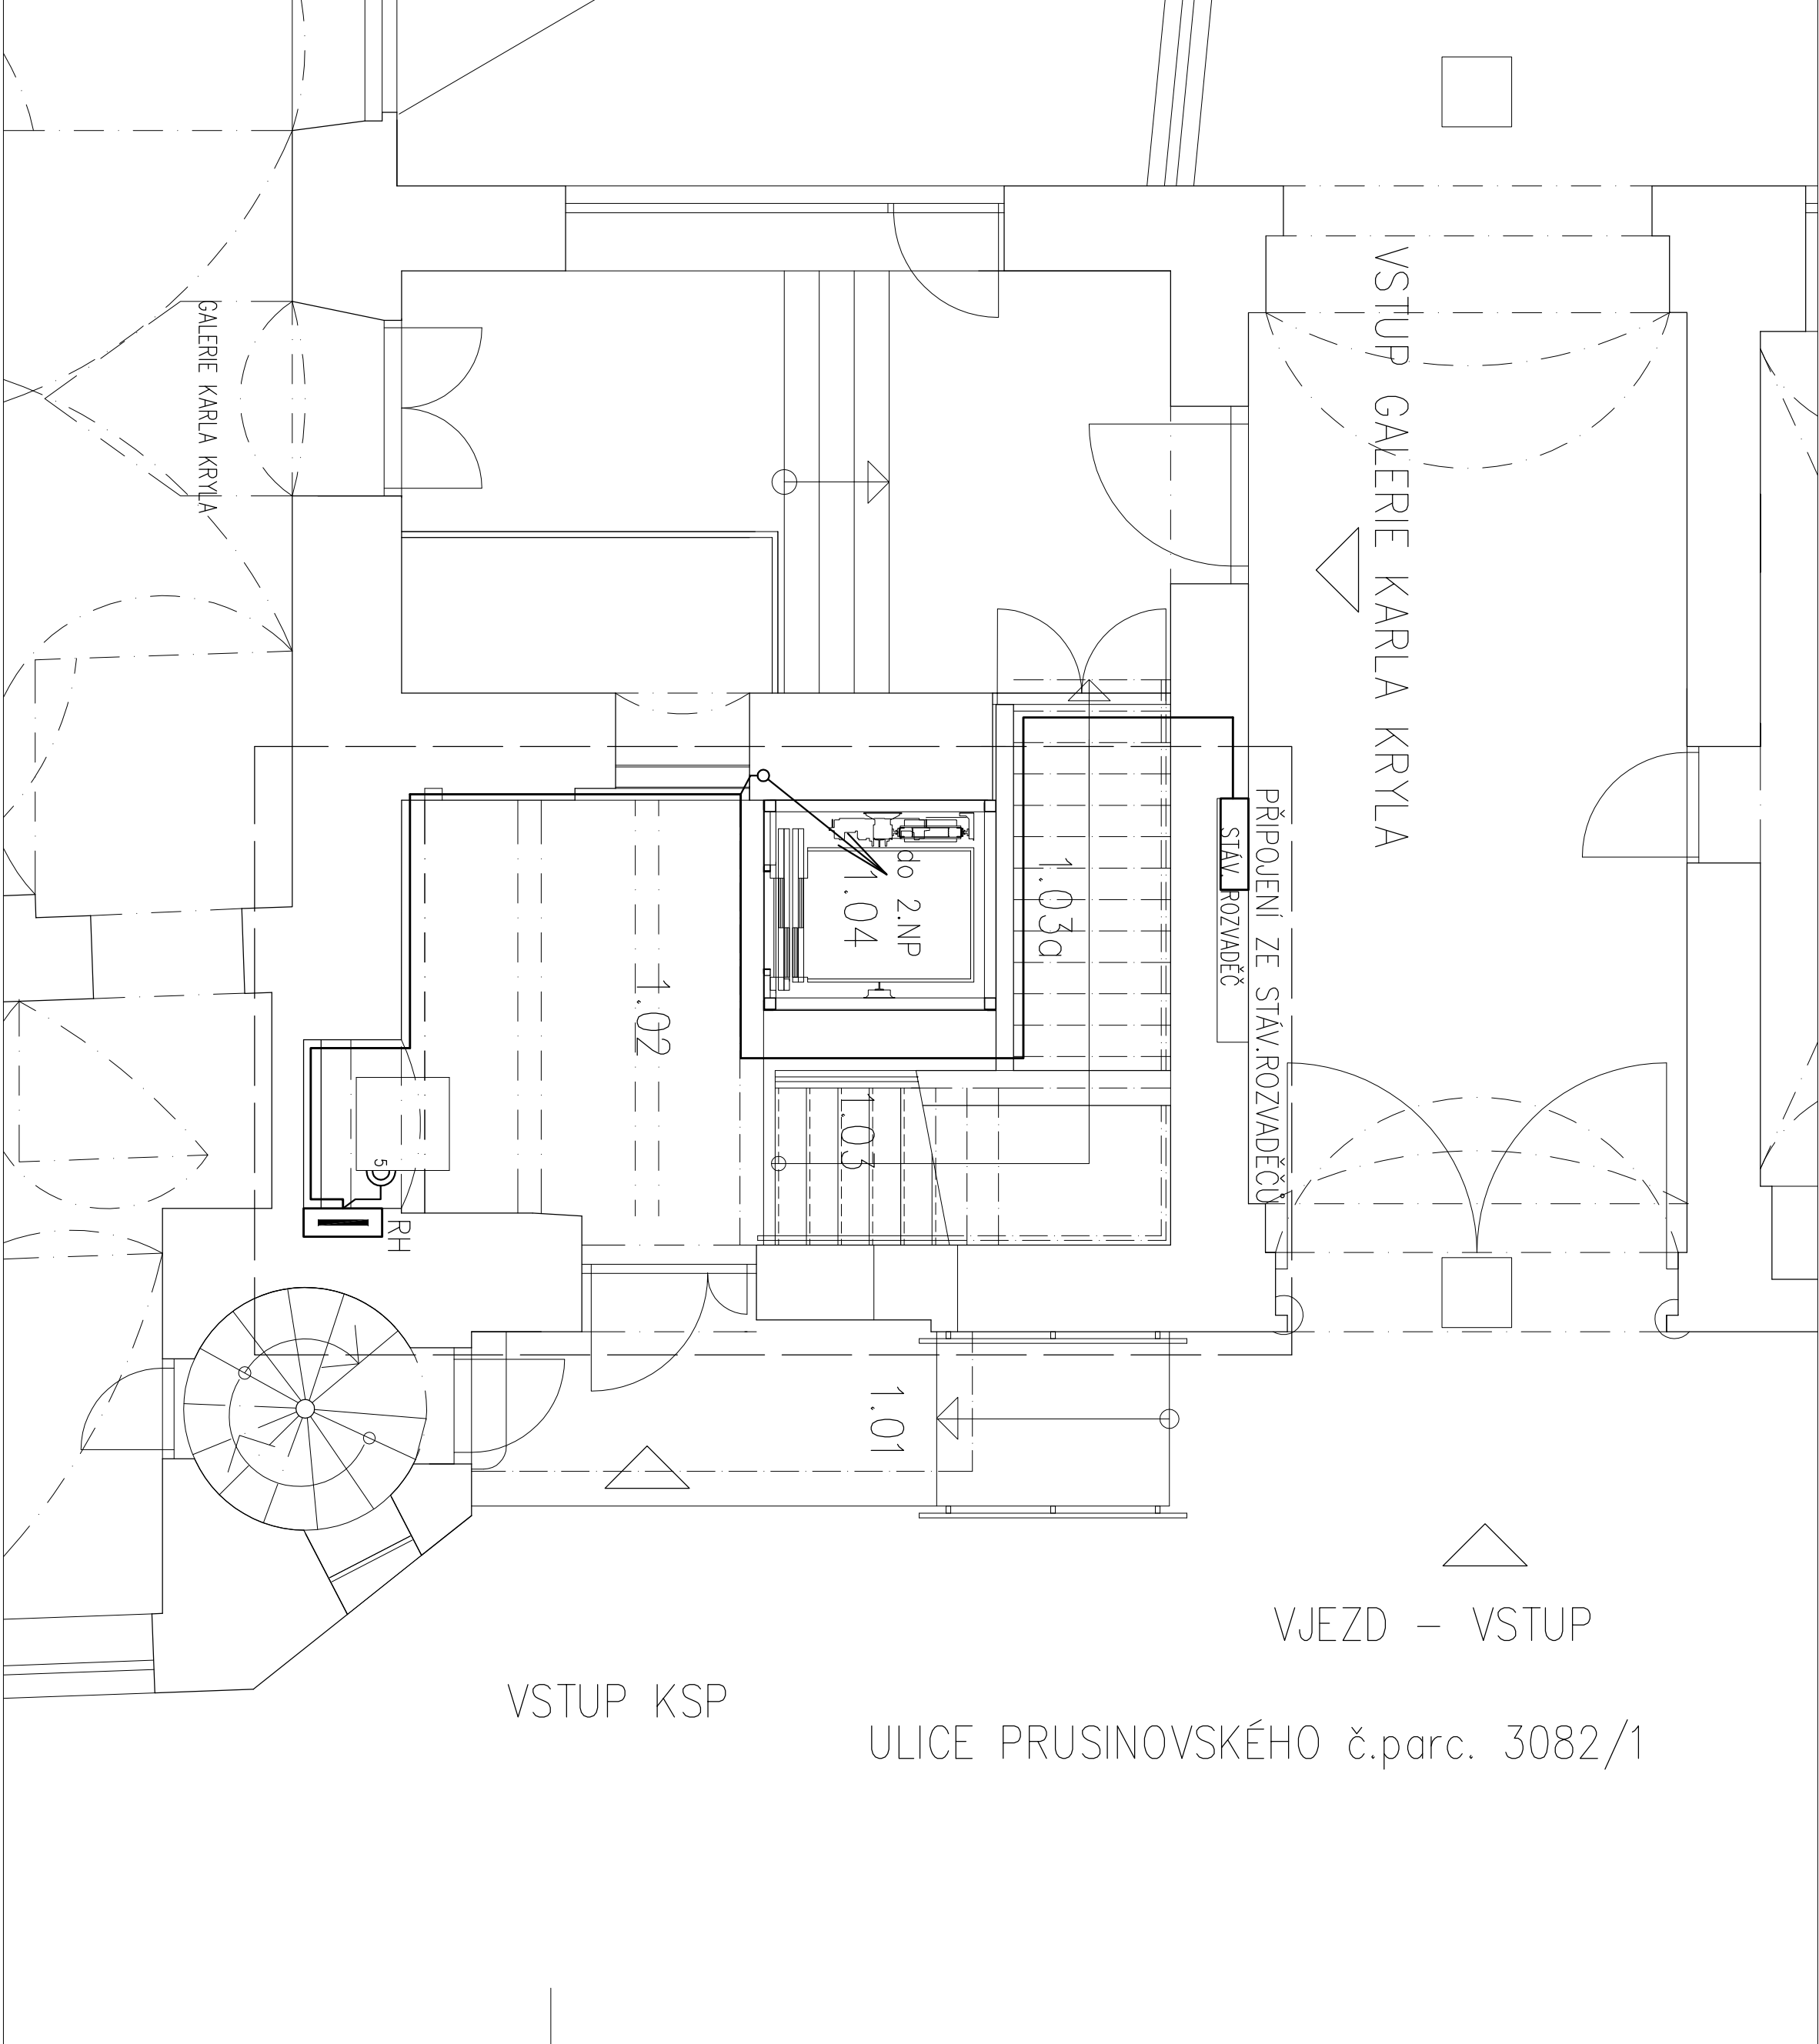


LEGENDA MÍSTNOSTI			
ČZM	MÍSTNOST	m ²	S.V. mm
VSTUP DO KSP			
1.01	PODESTA+PŘÍSTUPOVÝ CHODNÍK	9,00	
1.02	VSTUPNÍ HALA	13,69	3400
1.03	SCHODIŠTĚ	9,82	
1.03a	MĚŘENÍ VODY, POD SCHODIŠTĚM	3,39	
1.04	VÝTAH	4,07	
ZÁZEMÍ			
1.05	VSTUPNÍ PROSTOR	20,57	2290
1.06	SCHODIŠTĚ	8,19	
1.07	PŘEDSÍŇ	6,03	
1.08	ZVEDACÍ PLOŠNA-DNO	4,07	

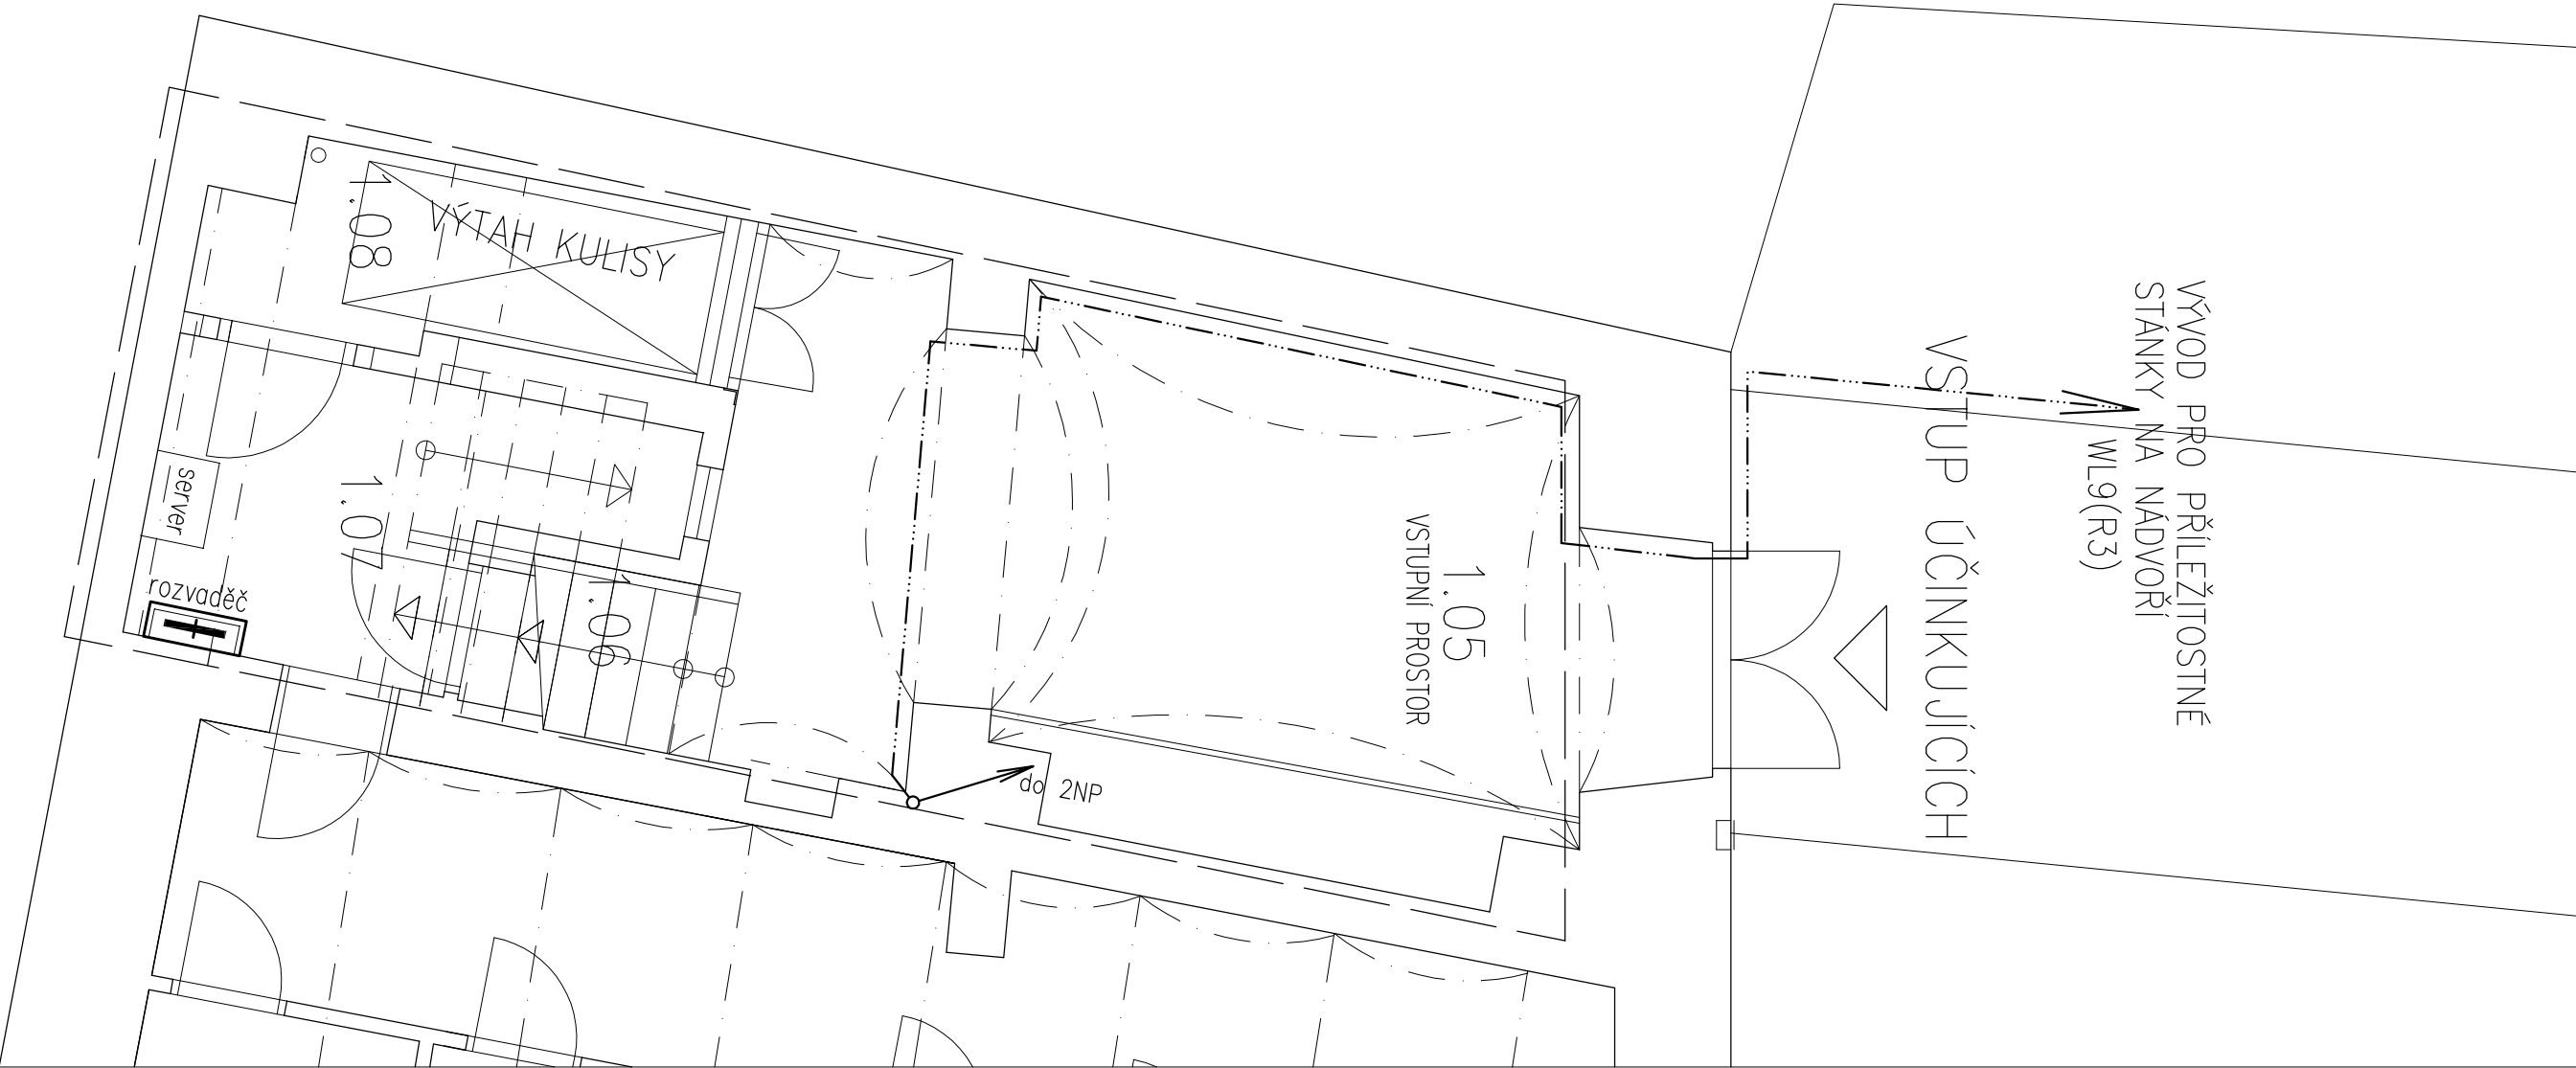


LEGENDA

- DVOUZASUVKA, 230V/16A
- JEDNOZASUVKA ZASUVKA, 230V/16A
- ZASUVKA DO VÝMKA, KRYTÍ MIN. IP 43
- TLUMIVÝ OVLADAČ VENTILÁTORU 230V/1A
- ČASOVÉ DOBĚHOVÉ RELE VENTILÁTORU V INSTALAČNÍ KRABICI
- EL. SPOTŘEBIČ
- OCHRANNÉ POSPOJOVÁNÍ VODČEM ČR 6x/7
- OPI TV KOKOVIA TĚLIZNÍ ČÁSTNICKÁ ZASUVKA PRO TĚLIZNÍ VÝSLANÍ, 750mm
- NET TV DATOVÁ ČÁSTNICKÁ ZASUVKA 1x0,45
- KABEL ČNK-1-3x25 PRO ZASUVKY A 1fáz. SPOTŘEBIČ
- KABEL ČNK-1-5x... PRO RŮZNÉ 3-fáz. SPOTŘEBIČ
- RŮZNOD. UNIVERZÁLNÍ KABELOVÉ SÍŤE UTP cat. 6
- RŮZNOD. SÍŤE, KABEL H125 CI PVC 750mm
- SPOLEČNÁ KABELOVÁ TRASA

POZNÁMKA:
ZASUVKOVÉ VÝVODY BUDOU INSTALOVÁNY 30cm NAD PODLAHU 90% STŘEDEM, POKUD NEJIN STANOVENÁ JINÁ VÝŠKA, PŘESNÉ UMÍSTĚNÍ ZASUVK JE NUTNO OVOUŠAT S INSTALÁTOREM NEBO ARCHITEKTEM, SVAPOURČE ZASUVKY BUDOU INSTALOVÁNY KOROPOUNČE SE SINOPOUPOUNČ DO VŘENSKORHOD RÁMČU VŘE SEBE V SOUČINU ZETEL NA MČ V KUCHNÍKCH A V TECHNICKCH MÍSTNOSTCH BUDĚ PROVEDENO OCHRANNÉ POSPOJOVÁNÍ.

návrh: 10.000
je dno dno stbující podbíjí v vstupu v přízemí

NABÍLEČI MĚŘENÍ: 3x4fz-c0h2, 400V/7N-C-S
OCHRANA PŘED NEBEZPEČNÝM DOTYKEM NEVÝVOU ČÁSTI DO 1000V:
AUTOMATICKÁ OPOUENÍ DO ZIBRUE A PROUDOVÝM OHRANČEN
OCHRANA PŘED NEBEZPEČNÝM DOTYKEM ZVÝCH ČÁSTI DO 1000V:
IZOLÁČÍ KRYTÍM
VNĚŠÍ VÝVY: VNITŘÍ DNOU – AB5, VNÍD DNOU – AB8, A03

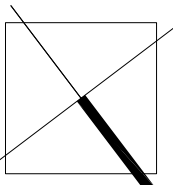

AKCE: KLUB STÁRY PIVOVAR, PRUSINOVSKÉHO 114, 767 01 KROMĚŘÍŽ – STAVEBNÍ ÚPRÁVY			
ČPARE.SI 21/2/ 26/1, 3082/1, K.0. KROMĚŘÍŽ		MĚŘÍKO: 1:50	
ZOBPOVĚDÝ PROJEKTANT : ING. KAREL RYCHLÝ			
VÝPRAVOVÁ : ING. KAREL RYCHLÝ			
MĚSTO KROMĚŘÍŽ, VELKÉ NÁM. 115/1, 767 01 KROMĚŘÍŽ		STUPĚN: DSP	
ZASTOUPĚNÉ MGR. JAROSLAVEM NEJCEM – STAROSTOU MĚSTA		DATUM : ZÁŘÍ 2017	
ČÁST : D1.4.4 – ELEKTRONSTALACE			
OBSAH : NÁVRH – PUDORYS 1NP – EL.TECHNOLOG.OBVODY		Č.Y. : 03	
		ČÍSLO	