OZN.	MÍSTNOST	m2	S.V.mm	PODLAHA	OBKLAD	STĚNY, STROP	POZNÁMKA
	VSTUPNÍ PROSTORY						
2.01	SCHODIŠTĚ	9,82		P3 travertinové desky	protiskluzný povrch		
2.02	VÝTAH	4,07					
2.03	PŘÍSALÍ 1	12,57	5260	P8 dřevěné palubky			
2.04	PŘÍSALÍ 2	26,18	7000	P9 dřevěné palubky			
2.05	CHODBA	18,79	2530	P10 dřevěné palubky			
2.06	ŠATNA NÁVŠTĚVNÍKŮ	17,51	2530	P10 dřevěné palubky			
2.07	ŠATNA OBSLUHY	3,51	2400	P11 keramická dlažba	keramický obklad, SDK podhled		
2.08	ÚKLID	1,67	2400	P11 keramická dlažba	keramický obklad, SDK podhled		
2.09	WC ŽENY–NÁVŠĚVNÍCI						
2.09a	PŘEDSÍŇKA ŽENY–NÁVŠ.	10,55	2660	P11 keramická dlažba	keramický obklad, SDK podhled		
2.09b	WC ŽENY–NÁVŠTĚVNÍCI	1,32	2660	P11 keramická dlažba	keramický obklad, SDK podhled		
2.09c	WC ŽENY–NÁVŠTĚVNÍCI	1,32	2660	P11 keramická dlažba	keramický obklad, SDK podhled		
2.09d	WC ŽENY–NÁVŠTĚVNÍCI	1,32	2660	P11 keramická dlažba	keramický obklad, SDK podhled		
2.10	WC MUŽI–NÁVŠTĚVNÍCI						
2.10a	PŘESÍŇKA MUŽI–NÁVŠ.	5,60	2660	P11 keramická dlažba	keramický obklad, SDK podhled		
2.10b	WC MUŽI–NÁVŠTĚVNÍCI	1,44	2660	P11 keramická dlažba	keramický obklad, SDK podhled		
2.10c	PISOÁRY MUŽI–NÁVŠ.	5,54	2660	P11 keramická dlažba	keramický obklad, SDK podhled		
2.11	WC IMOBILNÍ–NÁVŠTĚVNÍCI	3,94	2530	P11 keramická dlažba	keramický obklad, SDK podhled		
2.12	ÚKLID, OHŘÍVAČ TUV	2,19	2530	P11 keramická dlažba	keramický obklad, SDK podhled		
2.13	PŘESÍŇKA–PRAC. RADNICE	4,11	2700	P12 keramická dlažba	keramický obklad, SDK podhled		
2.14	WC MUŽI RADNICE	3,24	2700	P12 keramická dlažba	keramický obklad, SDK podhled		
2.15	WC ŽENY RADNICE	4,48	2700	P12 keramická dlažba	keramický obklad, SDK podhled		
	SÁL, ZÁZEMÍ SÁLU						
2.16	SÁL	95,70	5260	P13 dřevěné palubky			
2.17	JEVIŠTĚ	47,36	4,320	P14 stávající palubky			
2.18	PODESTA	16,44	2540	P15 dřevěné palubky			
2.19	OBČERSTVENÍ	49,67	2860	P16 dřevěné palubky			
2.20	SCHODIŠTĚ	8,19		P17 stávající dřev. stupně			
2.21	BAR	11,81	2860	P18 keramická dlažba			
2.22	SKLAD	2,94	2860	P18 keramická dlažba	keramický obklad		
2.23	SKLAD	4,52	2860	P18 keramická dlažba	keramický obklad		
2.24	ŠATNA	30,54	2840	P19 dřevěné palubky			
2.24a	SCHODIŠTĚ	3,56		P20 dřevěné stupně			
2.25	PŘÍPRAVNA JEVIŠTĚ	36,99	2840	P19 dřevěné palubky			
2.26	SCHODIŠTĚ	7,10	3150	P6 stávající teraco			
2.27	PODESTA	7,27		P5 keramická dlažba			
2.28	VÝTAH KULISY	3,48		P7 stávající stěrka			

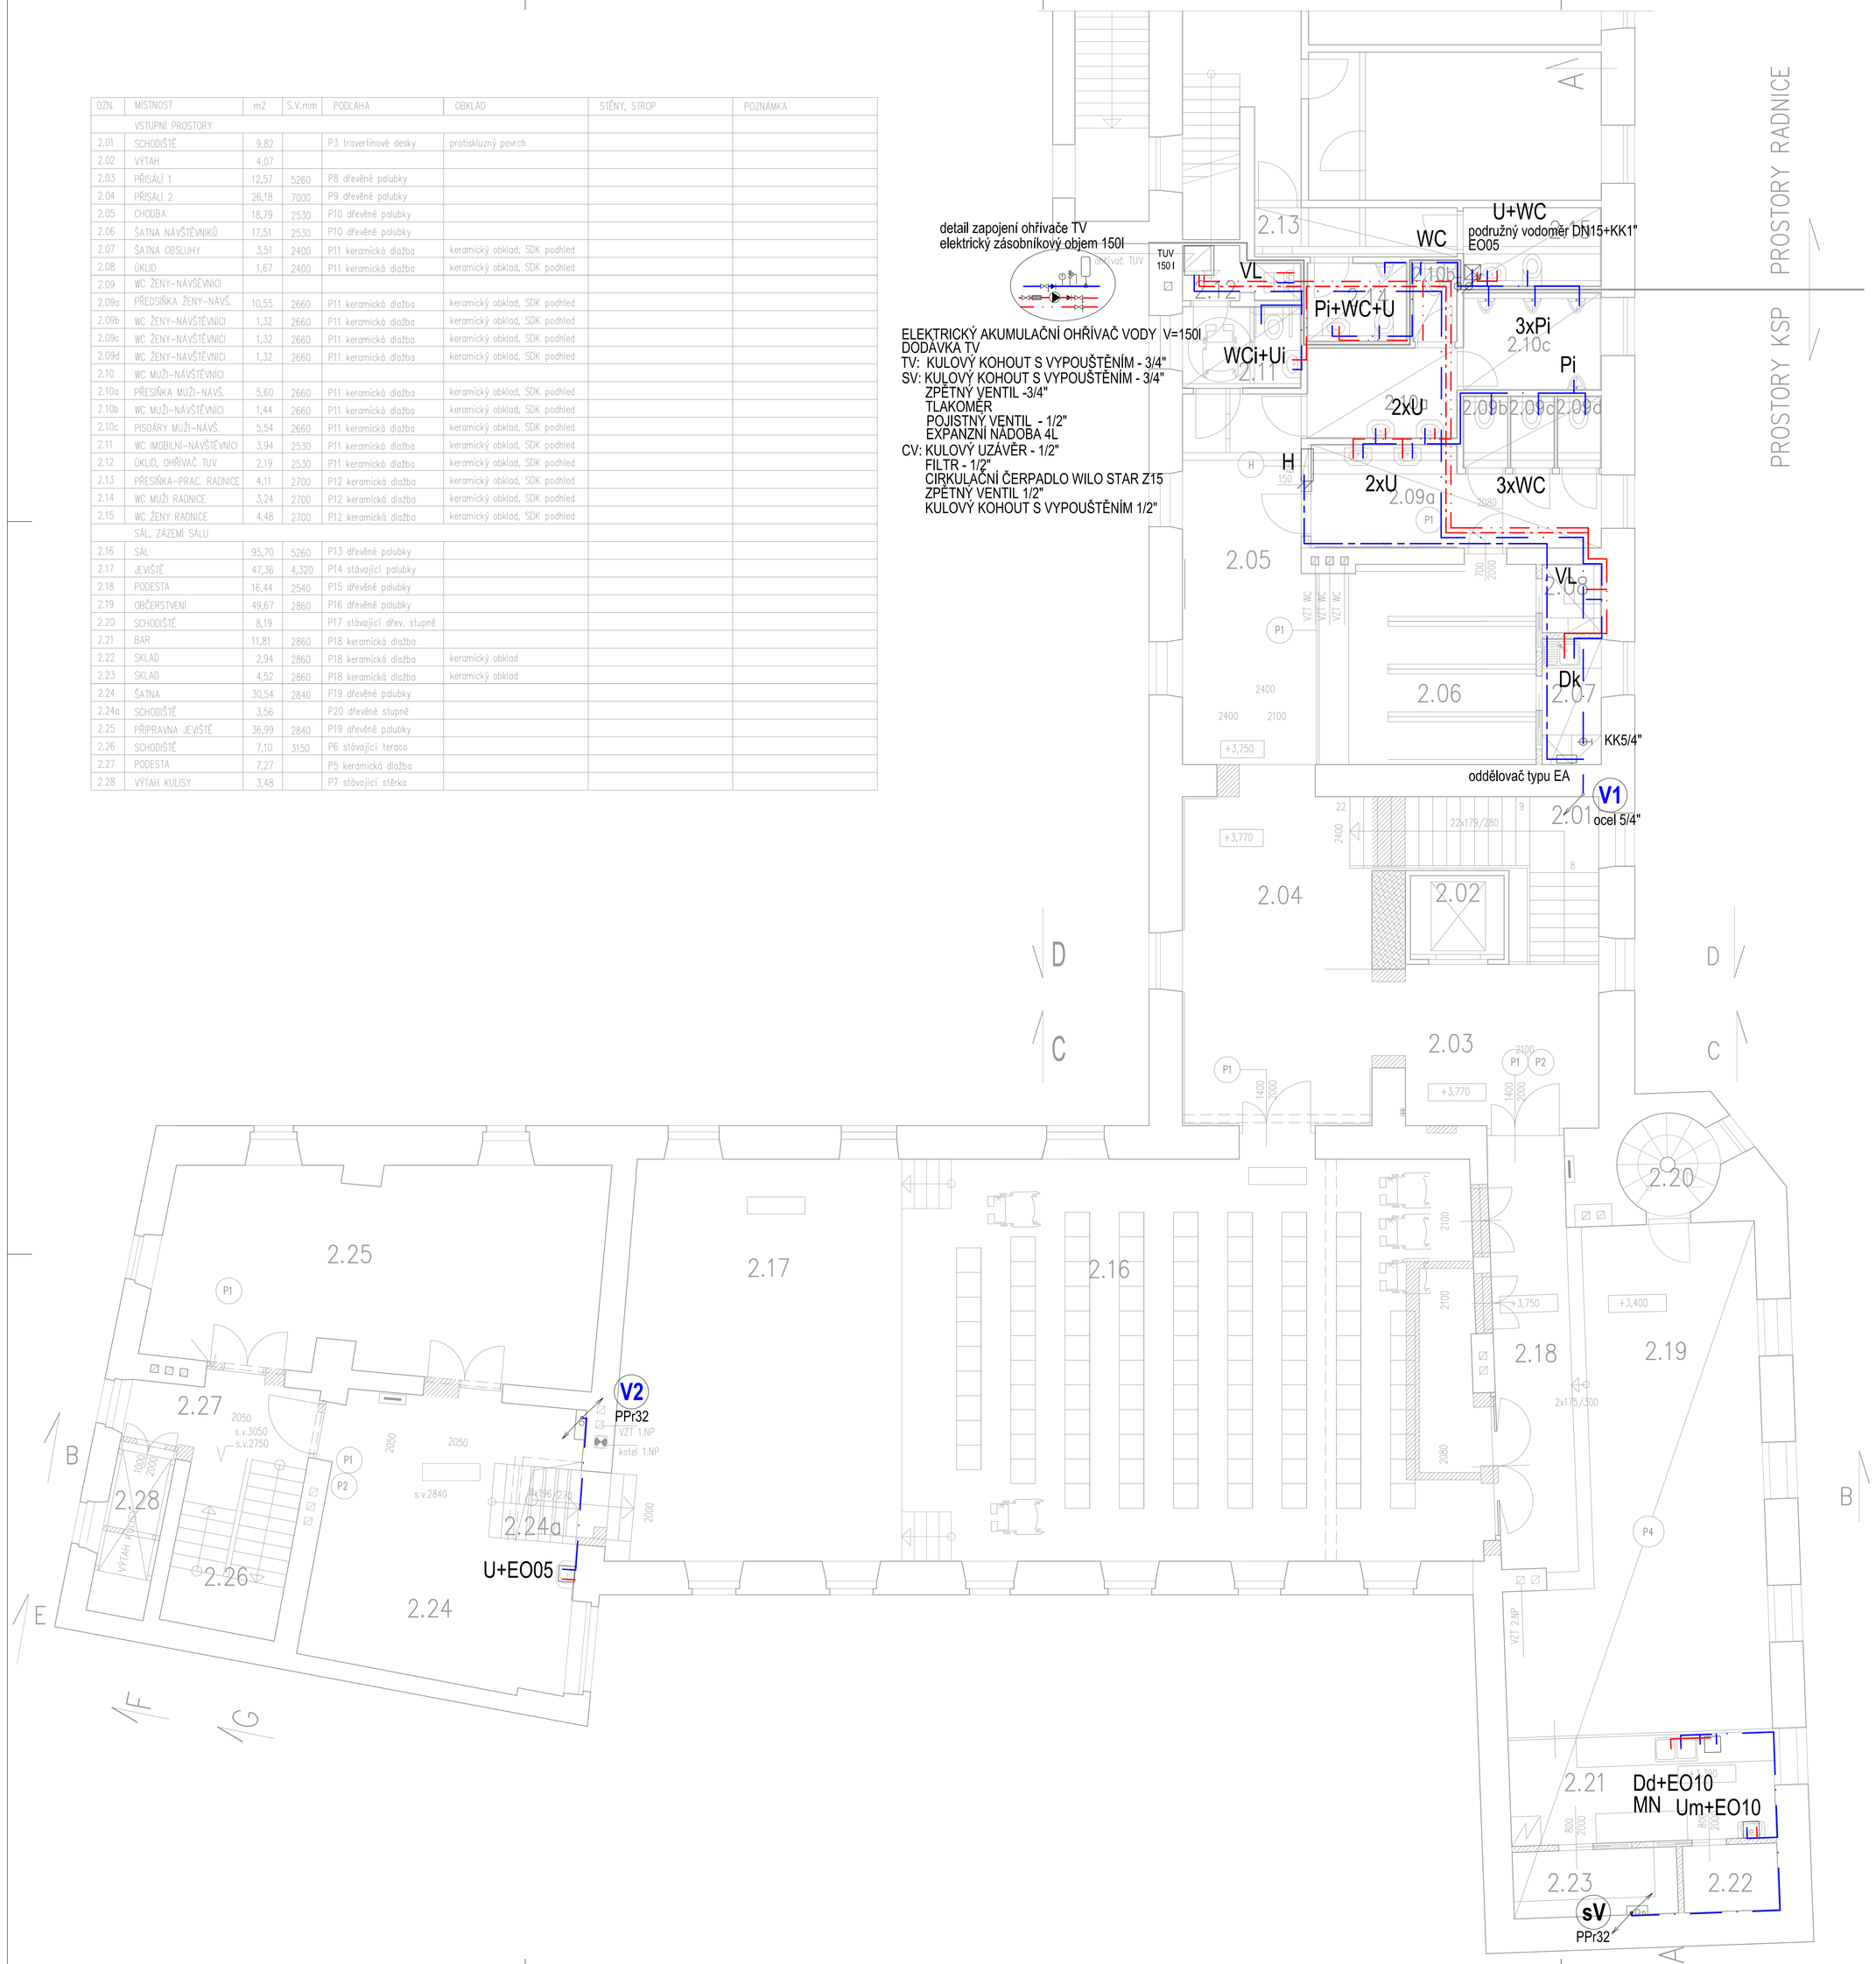

LEGENDA ZDRAVOTECHNIKY:

- V1 — STÁVAJÍCÍ STOUPACÍ POTRUBÍ STUDENÉ VODY
- V1 — STOUPACÍ POTRUBÍ STUDENÉ VODY - TROUBY PLASTOVÉ PPr
- ROZVOD TEPLÉ VODY - TROUBY PLASTOVÉ PPr PN20
- ROZVOD CIRKULAČNÍ VODY - TROUBY PLASTOVÉ PPr PN20
- ROZVOD STUDENÉ VODY - TROUBY PLASTOVÉ PPr PN20
- ROZVOD POŽÁRNÍ VODY - TROUBY OCELOVÉ POZINKOVANÉ

WC	KLOZET ZÁVĚSNÝ, PODOMÍTKOVÁ SPLACHOVACÍ NÁDRŽKA + TLAČÍTKO - BÍLÉ KLOZETOVÉ SEDÁTKO
U	UMYVADLO KERAMICKÉ vč. UKOTVENÍ - BÍLÉ + SIFON,2x1/2" ROHOVÝ VENTIL BATERIE UMYVADLOVÁ STOJÁNKOVÁ PÁKOVÁ
Pi	KERAMICKÝ PISOÁR S AUTOMATICKÝM SPLACHOVACÍM ZAŘÍZENÍM NAPÁJECÍ ZDROJ + KOMPLETNÍ KONSTRUKCE K UCHYCENÍ
Dk	DŘEZ SOUČÁSTÍ KUCHYŇSKÝ LINKY+ SIFON + 2x ROHOVÝ VENTIL BATERIE DŘEZOVÁ STOJÁNKOVÁ PÁKOVÁ
Um	UMÝVÁTKO KERAMICKÉ vč. UKOTVENÍ - BÍLÉ + SIFON,2X1/2" ROHOVÝ VENTIL BATERIE UMÝVÁTKOVÁ STOJÁNKOVÁ PÁKOVÁ
VL	VÝLEVKA KERAMICKÁ vč. MŘÍŽKY, BATERIE DŘEZOVÁ STOJÁNKOVÁ PÁKOVÁ S OTÁČIVÝM ÚSTÍM
WCi	KLOZET ZÁVĚSNÝ, KERAMICKÝ INVALIDNÍ VČ. SEDÁTKA A UKOTVENÍ - BÍLÝ TLAČÍTKO + ODDÁLENÉ SPLACHOVÁNÍ UMYVADLO KERAMICKÉ INVALIDNÍ vč. UKOTVENÍ - BÍLÉ, Z.U. PODOMÍTKOVÁ 2xROHOVÝ VENTIL+BATERIE UMYVADLOVÁ STOJÁNKOVÁ PÁKOVÁ
Dk	DŘEZ DVOJITÝ SOUČÁSTÍ KUCHYŇSKÝ LINKY+ SIFON + 2x ROHOVÝ VENTIL BATERIE DŘEZOVÁ STOJÁNKOVÁ PÁKOVÁ
MN	MYČKA NÁDOBÍ, NAPOJENA PŘES Z.U. HL 405
EO15	ELEKTRICKÝ OHŘÍVAČ TLAKOVÝ OBJEM 15 LITRŮ 3,3kW

PROTIPOŽÁRNÍ OPATŘENÍ:
- EI – 30DP3 – C
- KOVÁNÍ DLE ČL.13.1.1 ČSN 730810
- NÁTĚR ZÁKLOPU, ZAJIŠŤUJÍCÍ POŽÁRNÍ ODOLNOST REI45
- HYDRANT

LEGENDA MATERIÁLŮ :
- STÁVAJÍCÍ KONSTRUKCE
- BOURÁNÍ
- NOVÉ – DOZDÍVKY Z CIHEL PLNÝCH CP 100 NA MVC 25
- NOVÉ – NOSNÉ ZDIVO Z CIHEL PLNÝCH CP 15 NA MC 5
- NOVÉ – PŘÍČKOVKY YTONG NA MALTU YTONG
- NOVÉ – SDK PŘÍČKY Z VNITŘNÍ IZOLACÍ

Úroveň +0,000 je dána úrovní stávající podlahy u vstupu v přízemí

AKCE:	KLUB STARÝ PIVOVAR, PRUSINOVSKÉHO 114, 767 01 KROMĚŘÍŽ – STAVEBNÍ ÚPRAVY Č.PARC.ST. 211/3, 216/1, 3082/1, K.Ú. KROMĚŘÍŽ		
ZODPOVĚDNÝ PROJEKTANT :	ING.ARCH. MILOŠ KLEMENT, TŘNOVSKÁ 145, 613 00 BRNO		
VYPRACOVAL :	MGR. TOMÁŠ MINAŘÍK, VOLFOVA 8, 612 00, BRNO BC. PAVEL ZELNÍČEK, VOLFOVA 8, 612 00, BRNO		
INVESTOR :	MĚSTO KROMĚŘÍŽ, VELKÉ NÁM. 115/1, 767 01 KROMĚŘÍŽ ZASTOUPENÉ MGR. JAROSLAVEM NĚMCEM – STAROSTOU MĚSTA	DOKUMENTACE PRO PROVÁDĚNÍ STAVBY DATUM : ZÁŘÍ 2017	
OBSAH :	VODOVOD – PŮDORYS 2.NP	MĚŘ. 1:50	Č.V. : 104 / Č.KOPIE: