




ŘEZ VPŘ 04 km 0.10000 1:50

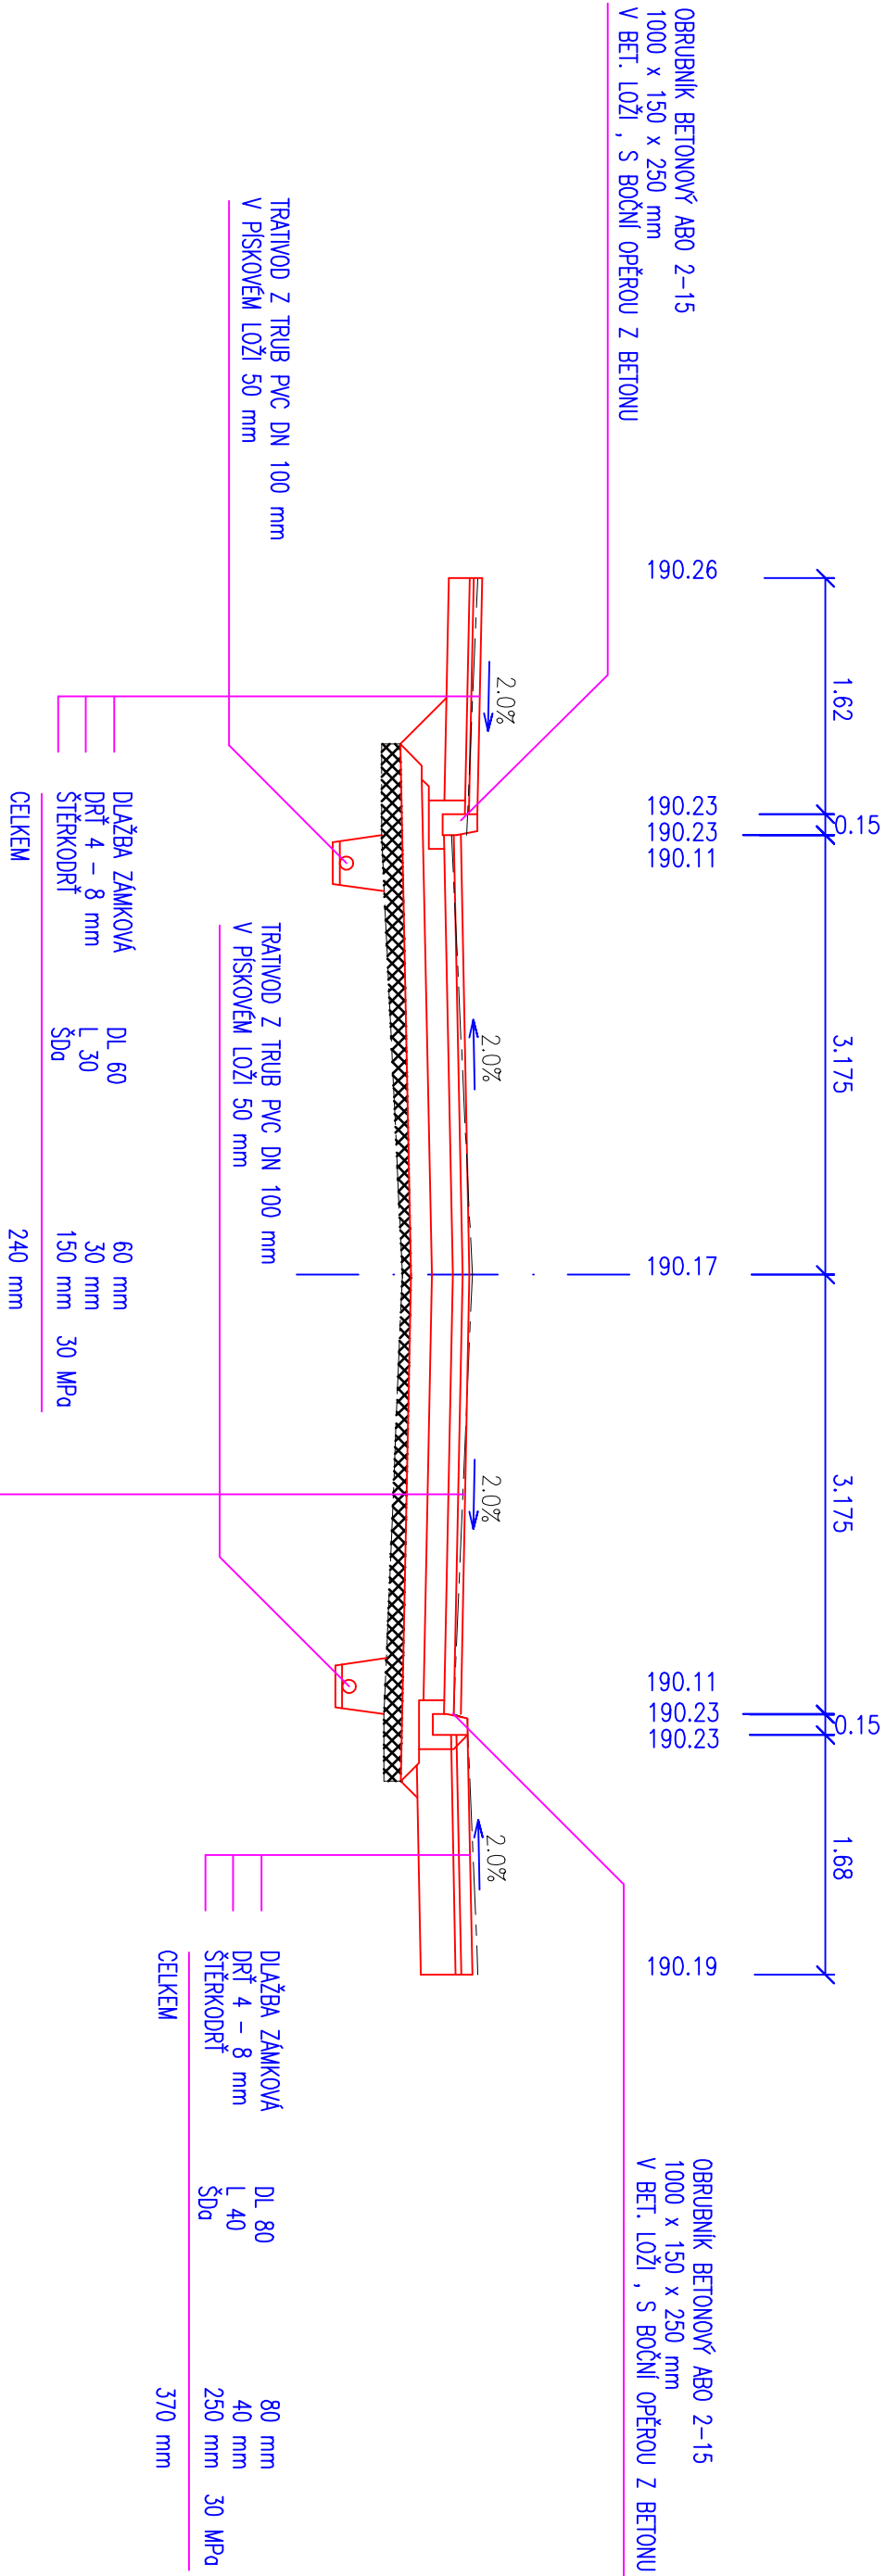

DETAIL SNÍŽENÉ OBRUBY V MÍSTĚ SJEZDU 1: 50

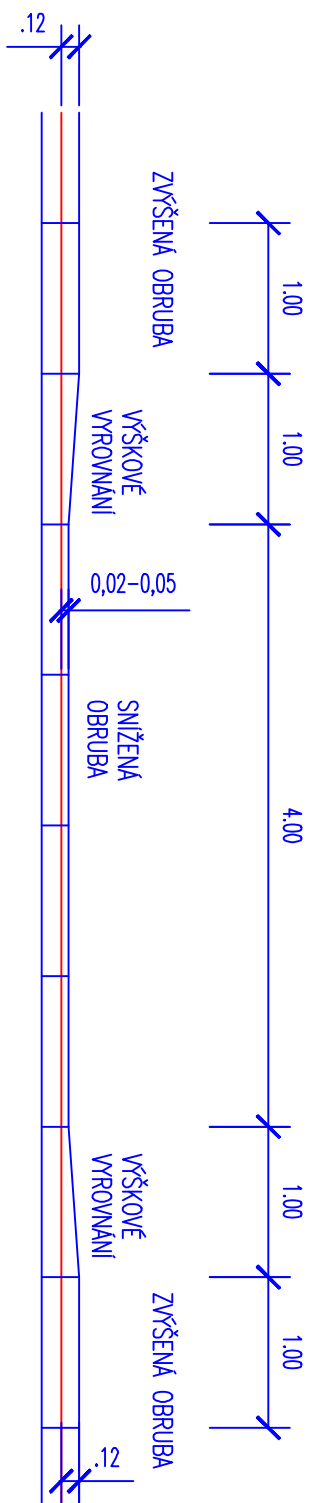

Navrhol	Vypracoval	Místo stavby, kraj	 <div>Ing. Pavel Onderka projektování dopravních staveb</div>	
ING. PAVEL ONDERKA	ING. PAVEL ONDERKA	Kroměříž		
		Zlínský		
Investor	Město Kroměříž, Velké nám. 115/1, 767 01 Kroměříž			
Stavba	OPRAVA ÚSEKU KOMUNIKACE A CHODNÍKU NA ULICI ČELAKOVSKÉHO, KROMĚŘÍŽ			
Část	C. STAVEBNÍ ČÁST			
Obsah	VZOROVÝ PŘÍČNÝ ŘEZ		č. výkresu	C.04

PO ODSTRANĚNÍ ST. KONSTRUKCE (500 mm) DOPLNĚNÍ – ŠTĚRKODŘ