
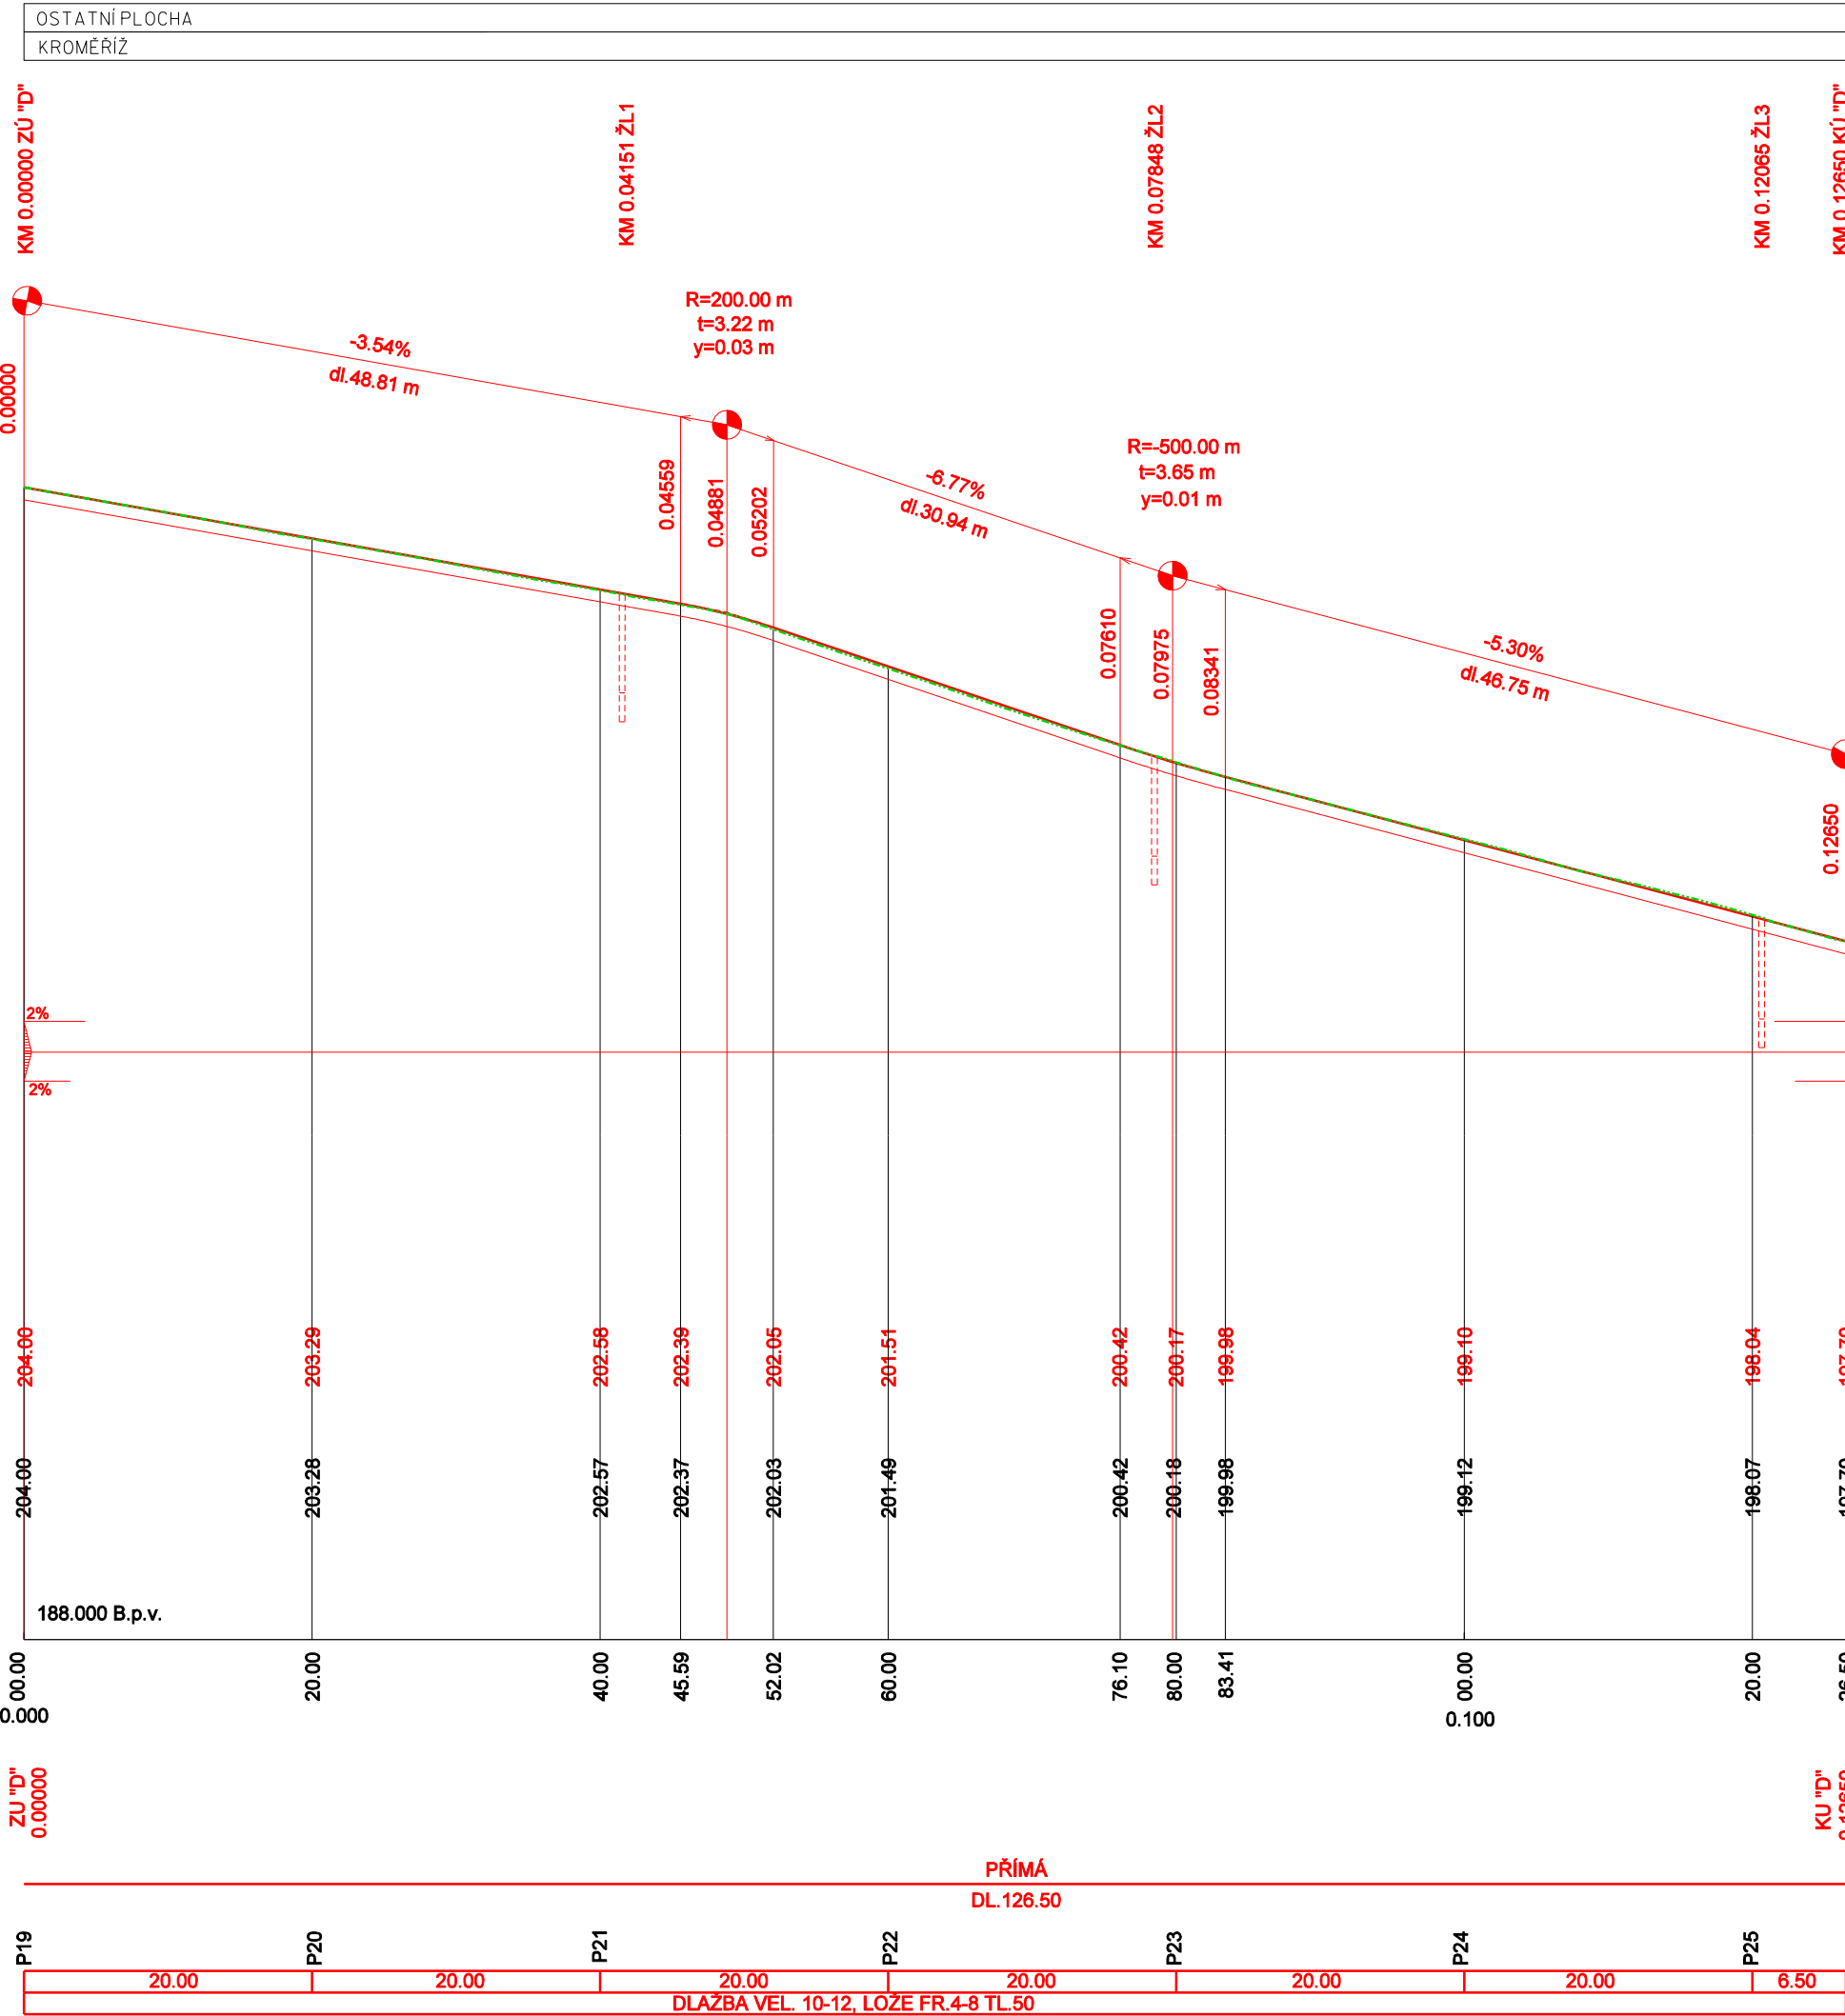


OSTATNÍ PLOCHA
KROMĚŘÍŽ

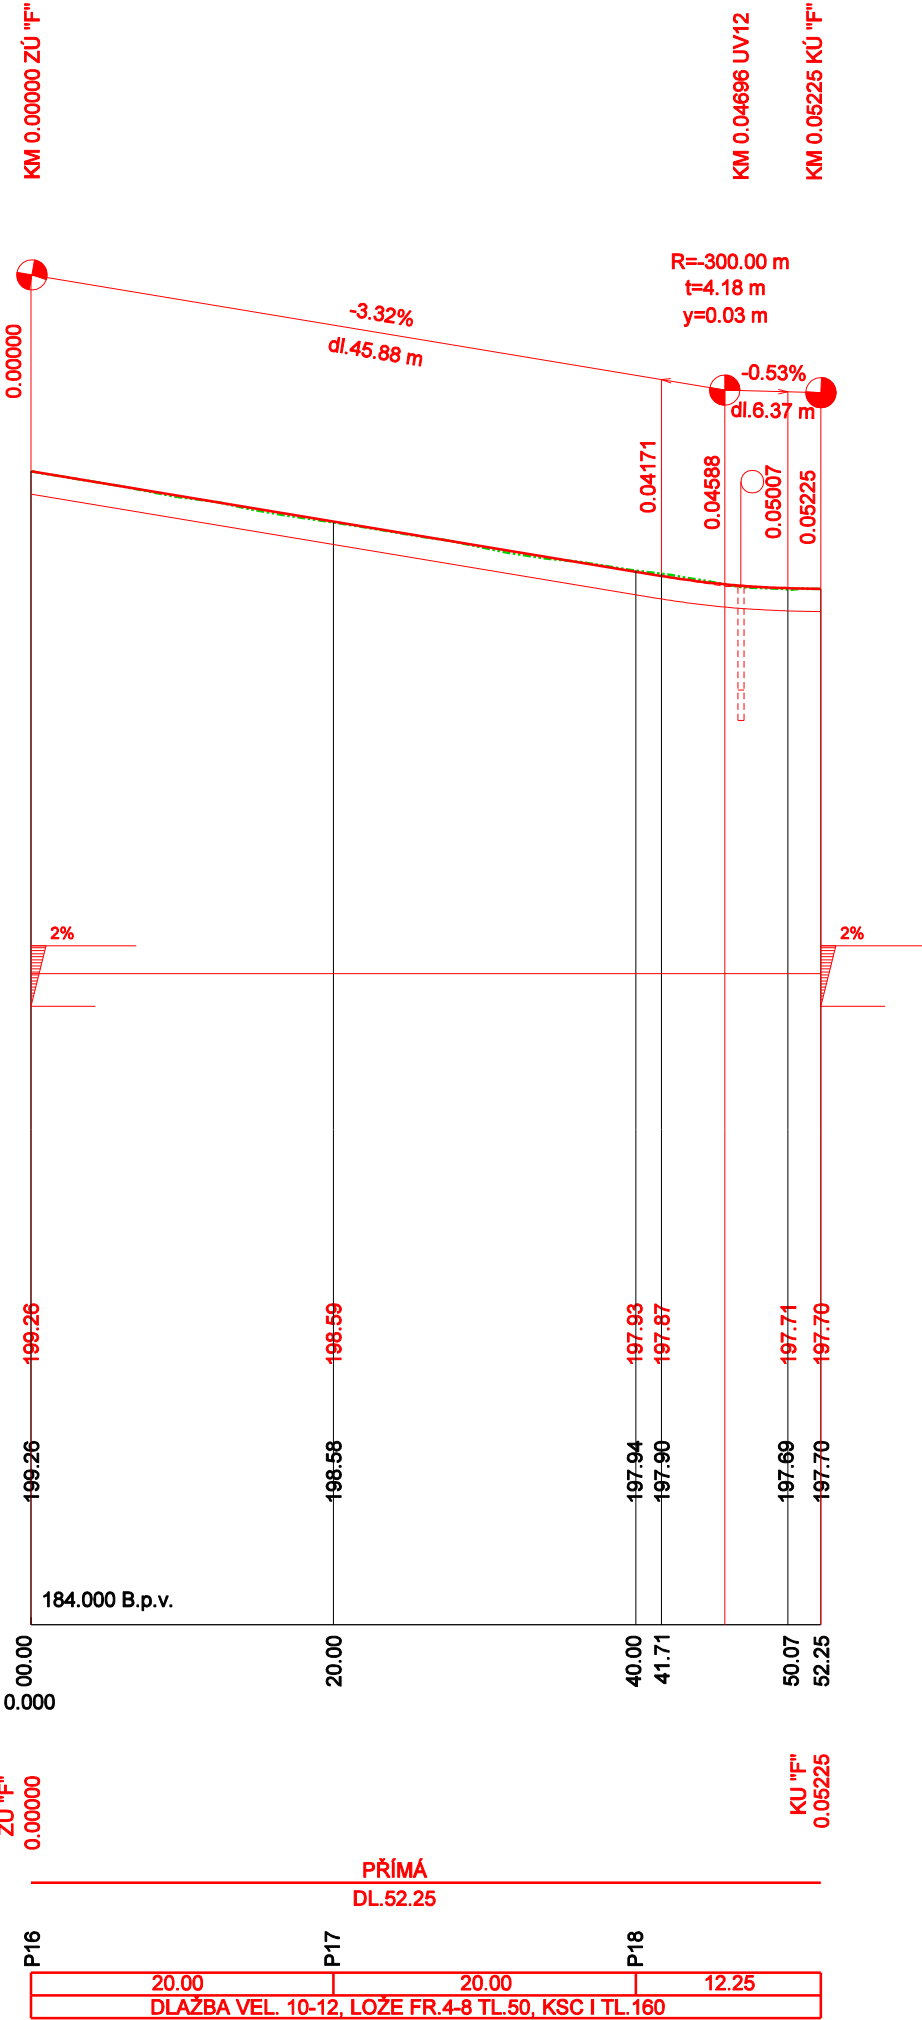

ZODP. PROJ.	VYPRACOVAL	KONTROLOVAL	Ing. ŘIHÁK Vojtěch - ComTech Projektová a inž. činnost, dopravní stavby 767 01 Kroměříž, Tlaštova 334/A IČ 69046998, DIČ CZ7107243396	
Ing. ŘIHÁK	Ing. ŘIHÁK			
KRAJ: Zlínský	Město: Kroměříž	FORMÁT	4A4	
INVESTOR: Město Kroměříž, Velké nám.115 , 767 01 Kroměříž		DATUM	08/2017	
REKONSTRUKCE KOMUNIKACE A CHODNÍKŮ V UL. VODNÍ, FARNÍ A DOBROVSKÉHO V KROMĚŘÍŽI D. VÝKRESOVÁ DOKUMENTACE SO 01 DOPRAVNÍ ŘEŠENÍ		ÚČEL	DPS	
		ČÍS. ZAKÁZKY	3516	
		ČÍS. SOUPRAVY		
PODÉLNÝ PROFIL UL. FARNÍ A DOBROVSKÉHO		MĚŘÍTKO 1:250	ČÍSLO VÝKRESU 104	