


ŽULOVÁ KOSTKA MOZAIKA 5 - 6 cm

OBRUBNÍK S PŘEVÝŠENÍM 2cm

POCHOZÍ PLOCHA
S OBČASNÝM POJEZDEM
ŽULOVÉ DESKY PÁSOVÉ Š. 25 - 40cm

ŽULOVÁ KOSTKA MOZAIKA 5 - 6 cm

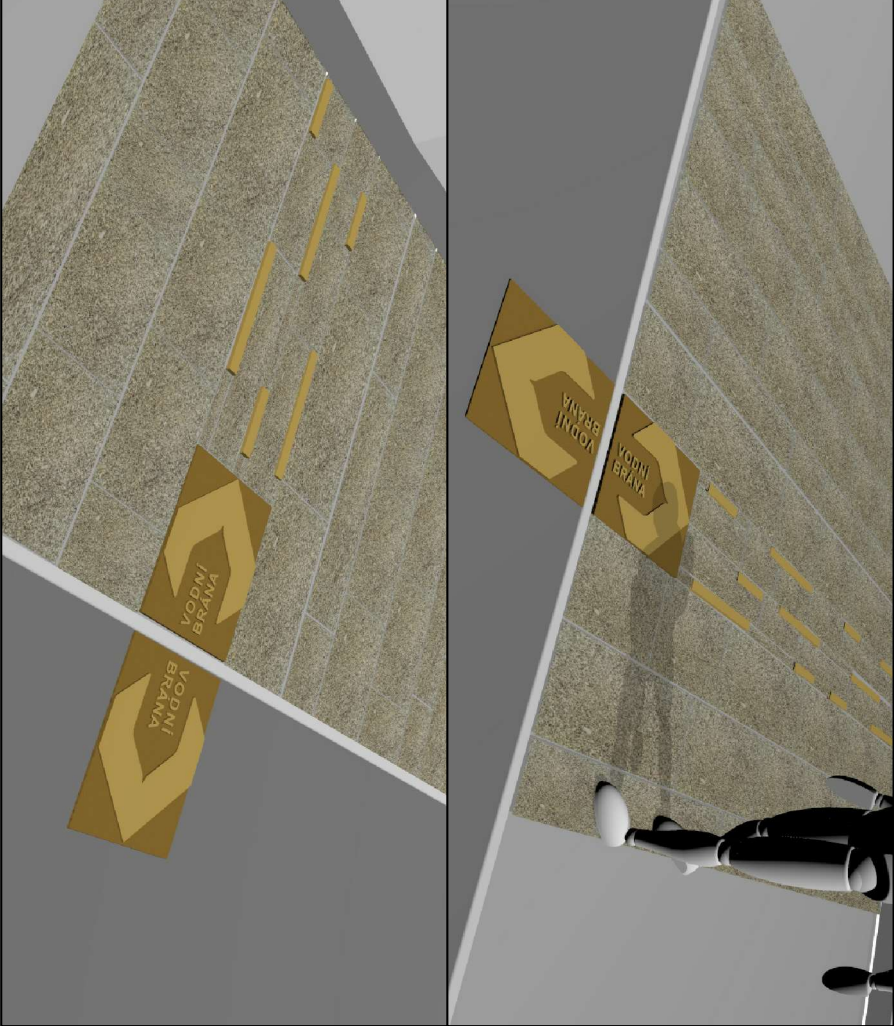

AKCE:	STOPA VODNÍ BRÁNY NA ULICI VODNÍ	AUTOR:
INVESTOR:	MĚSTSKÝ ÚŘAD KROMĚŘÍŽ	ak.soch. Tamarra Buganská K Babě 13, Brno 736 772 948
ČÍSLO VYKRESU:	04	DATUM: 03/2017
OBJEKT:	NÁVRH OSAZENÍ	MĚŘÍTKO: 1:50