




PRVEK "A" - PLAKETA

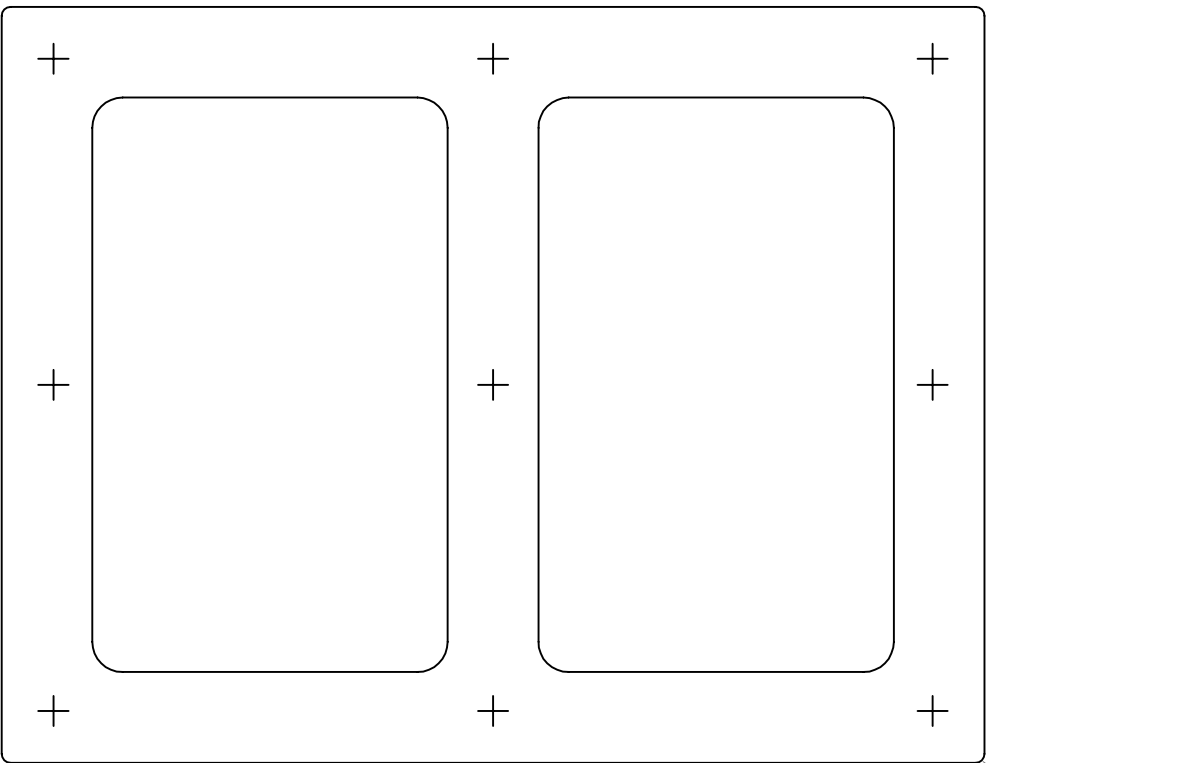

MATERIÁL: BRONZ

PRVKY BUDOU V OZNAČENÝCH MÍSTECH
ZE SPODNÍ STRANY
OSAŽENY ČEPY Z NEKORODUJÍCÍHO
MATERIÁLU PRO UKOTVENÍ DO BETONU

POVRCH NELEŠTĚNÝ S PŘÍZNANOU STRUKTUROU
PATINOVÁNO PRO VÝRAZNĚJŠÍ PLASTICITU
OSTŘE HRANY SRAŽENY NA R=1mm

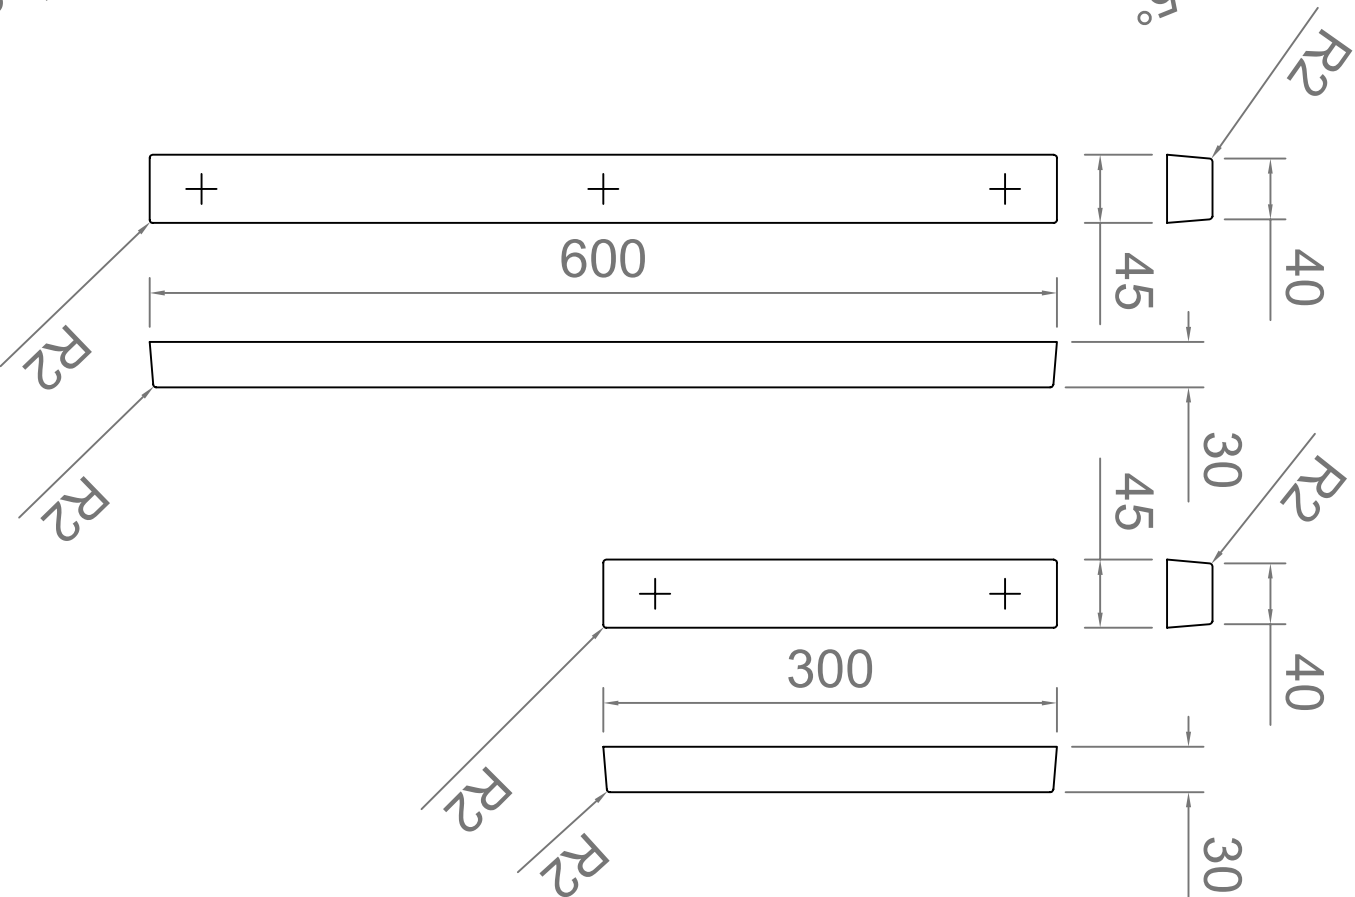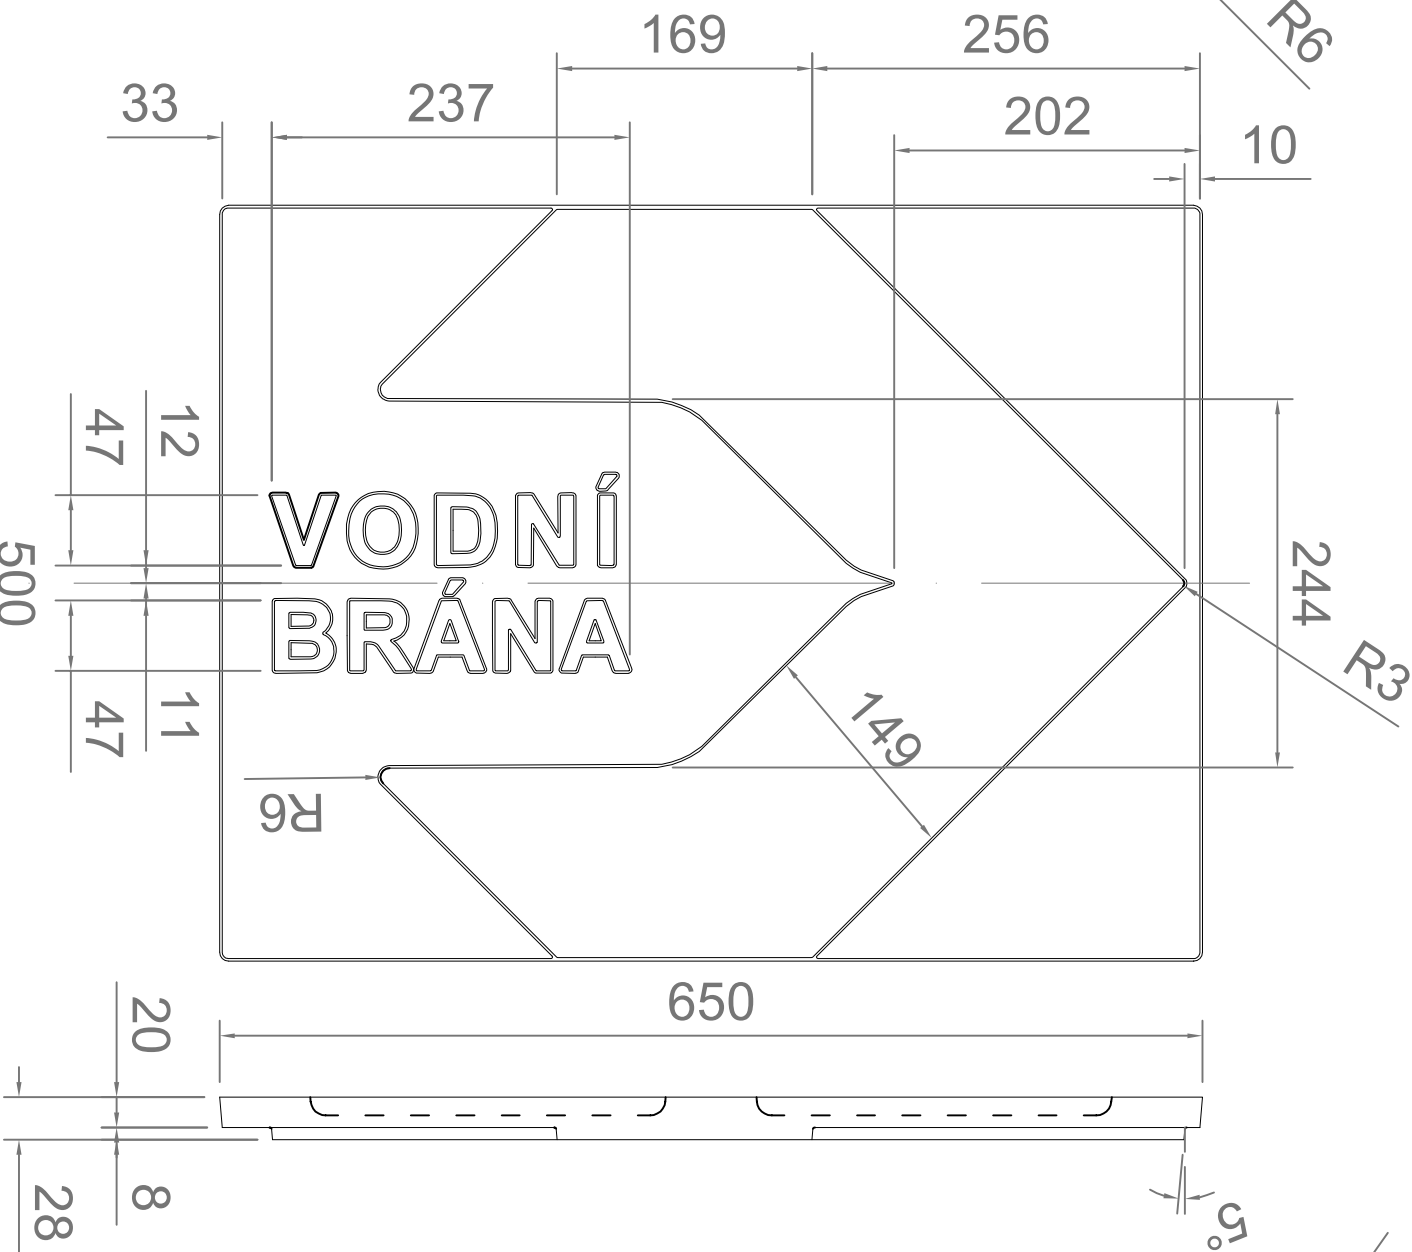

PRVEK "B" - PÁSEK DLOUHÝ

PRVEK "C" - PÁSEK KRÁTKÝ

PRVEK "A" - PLAKETA: 4ks
PRVEK "B" - PÁSEK DLOUHÝ: 9ks
PRVEK "C" - PÁSEK KRÁTKÝ: 8ks

AKCE:	STOPA VODNÍ BRÁNY NA ULICI VODNÍ	AUTOR:	ak soch, Tamara Buganská
INVESTOR:	MĚSTSKÝ ÚŘAD KROMĚŘÍŽ		K Babě 13, Brno
ČÍSLO VÝKRESU:	02	DATUM:	03/2017
OBJEKT:	NÁVRH PRVKŮ	MĚŘÍTKO:	1:5