



SITUAČNÍ VÝKRES ŠIRŠÍCH VZTAHŮ

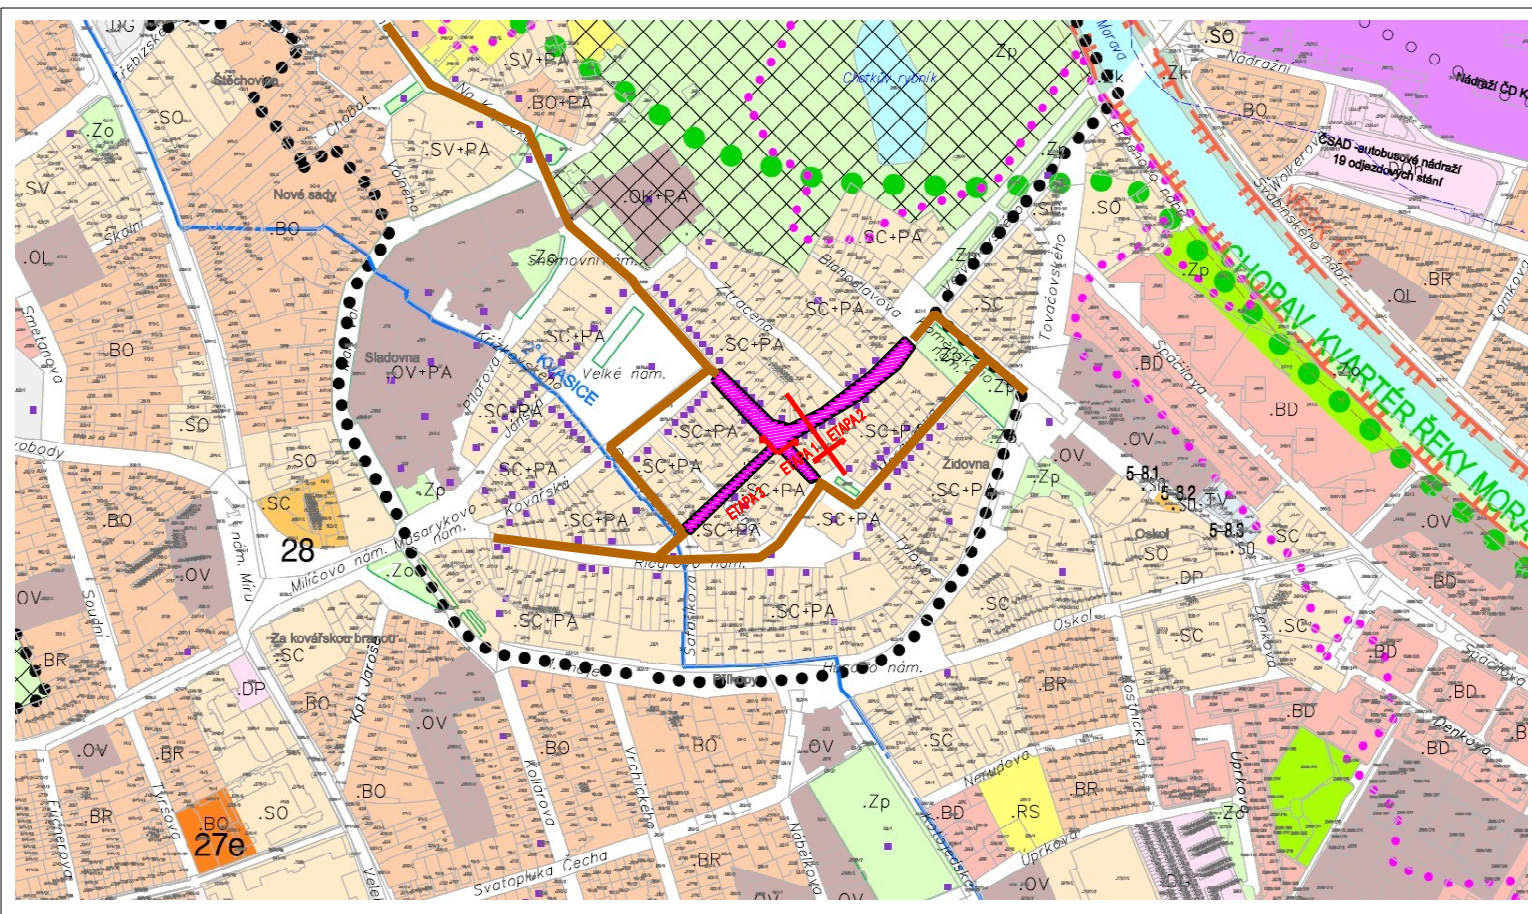


LEGENDA:

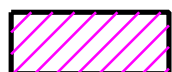

ŘEŠENÉ ÚZEMÍ



NAPOJENÍ STAVBY NA DOPRAVNÍ A TECHNICKOU INFRASTRUKTURU

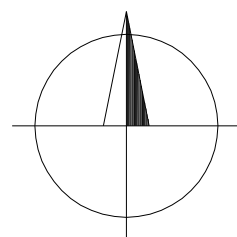

ZODP. PROJ.	VYPRACOVAL	KONTROLOVAL	Ing. ŘIHÁK Vojtěch - ComTech Projektová a inž. činnost, dopravní stavby 767 01 Kroměříž, Třasova 3344/8A IČ 68048998, DIČ CZ7107224399		
Ing. ŘIHÁK	Ing. ŘIHÁK				
KRAJ: Zlínský		Město: Kroměříž		FORMÁT	A4
INVESTOR: Město Kroměříž, Velké nám.115 , 767 01 Kroměříž				DATUM	08/2017
REKONSTRUKCE KOMUNIKACE A CHODNÍKŮ V UL. VODNÍ, FARNÍ A DOBROVSKÉHO V KROMĚŘÍŽI C. SITUAČNÍ VÝKRESY				ÚČEL	DPS
				ČÍS. ZAKÁZKY	3516
				ČÍS. SOUPRAVY	
SITUAČNÍ VÝKRES ŠIRŠÍCH VZTAHŮ				MĚŘÍTKO	ČÍSLO VÝKRESU C.1