
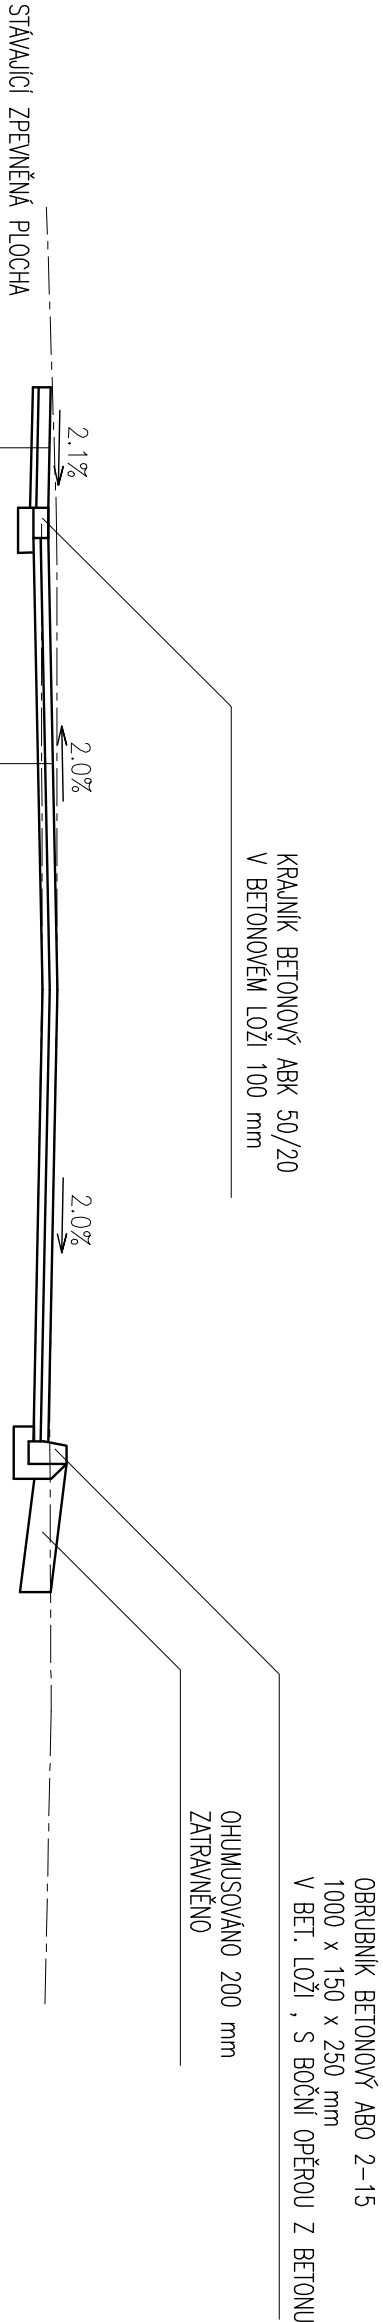
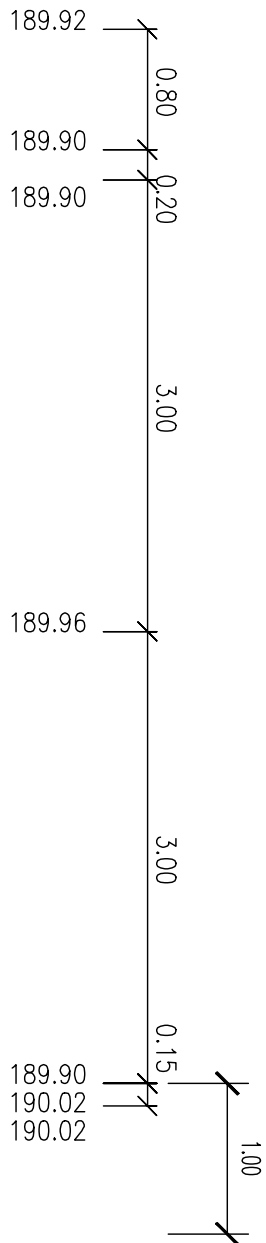


ŘEZ 02 km 0.01700 1:50

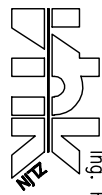

P0 ODFŘEZOVÁNÍ 2x 50 mm		
BETON ASFALTOVÝ	ACO 11+ (ABS II)	50 mm
POSTŘÍK ŽIVČINÝ SPOJOVACÍ 0,7 kg/m ²		
KAMENIVO OBALENÉ ASFALTEM	ACP 22+ (OKH I)	70 mm
POSTŘÍK ŽIVČINÝ SPOJOVACÍ 0,7 kg/m ²		
VYROVNAVACÍ VRSTVA Z KAMENIVA OBALENÉHO ASFALTEM OKS I		

PŘEDLÁŽDĚNÍ STÁVAJÍCÍ PLOCHY		
DLAŽBA ZÁMKOVÁ	DL 80	80 mm
DRŤ 4 – 8 mm	L 40	40 mm

Navrhol	Vypracoval	Místo stavby, kraj	 <div>Ing. Pavel Onderka projektování dopravních staveb</div>	
ING. PAVEL ONDERKA	ING. PAVEL ONDERKA	Kroměříž		
		Zlínský		
Investor	Město Kroměříž, Velké nám 115/, 767 01 Kroměříž			
Stavba	OPRAVA VOZOVKY NA ULICI KAPLANOVA KROMĚŘÍŽ		Měřítko	1: 50
			Počet A4	2
			Stupeň	DSP + RDS
			Datum	02.2018
Část	C. STAVEBNÍ ČÁST			
Obsah	VZOROVÝ PŘÍČNÝ ŘEZ 02		č. výkresu	C.04