



VZOROVÝ ŘEZ - sjezd

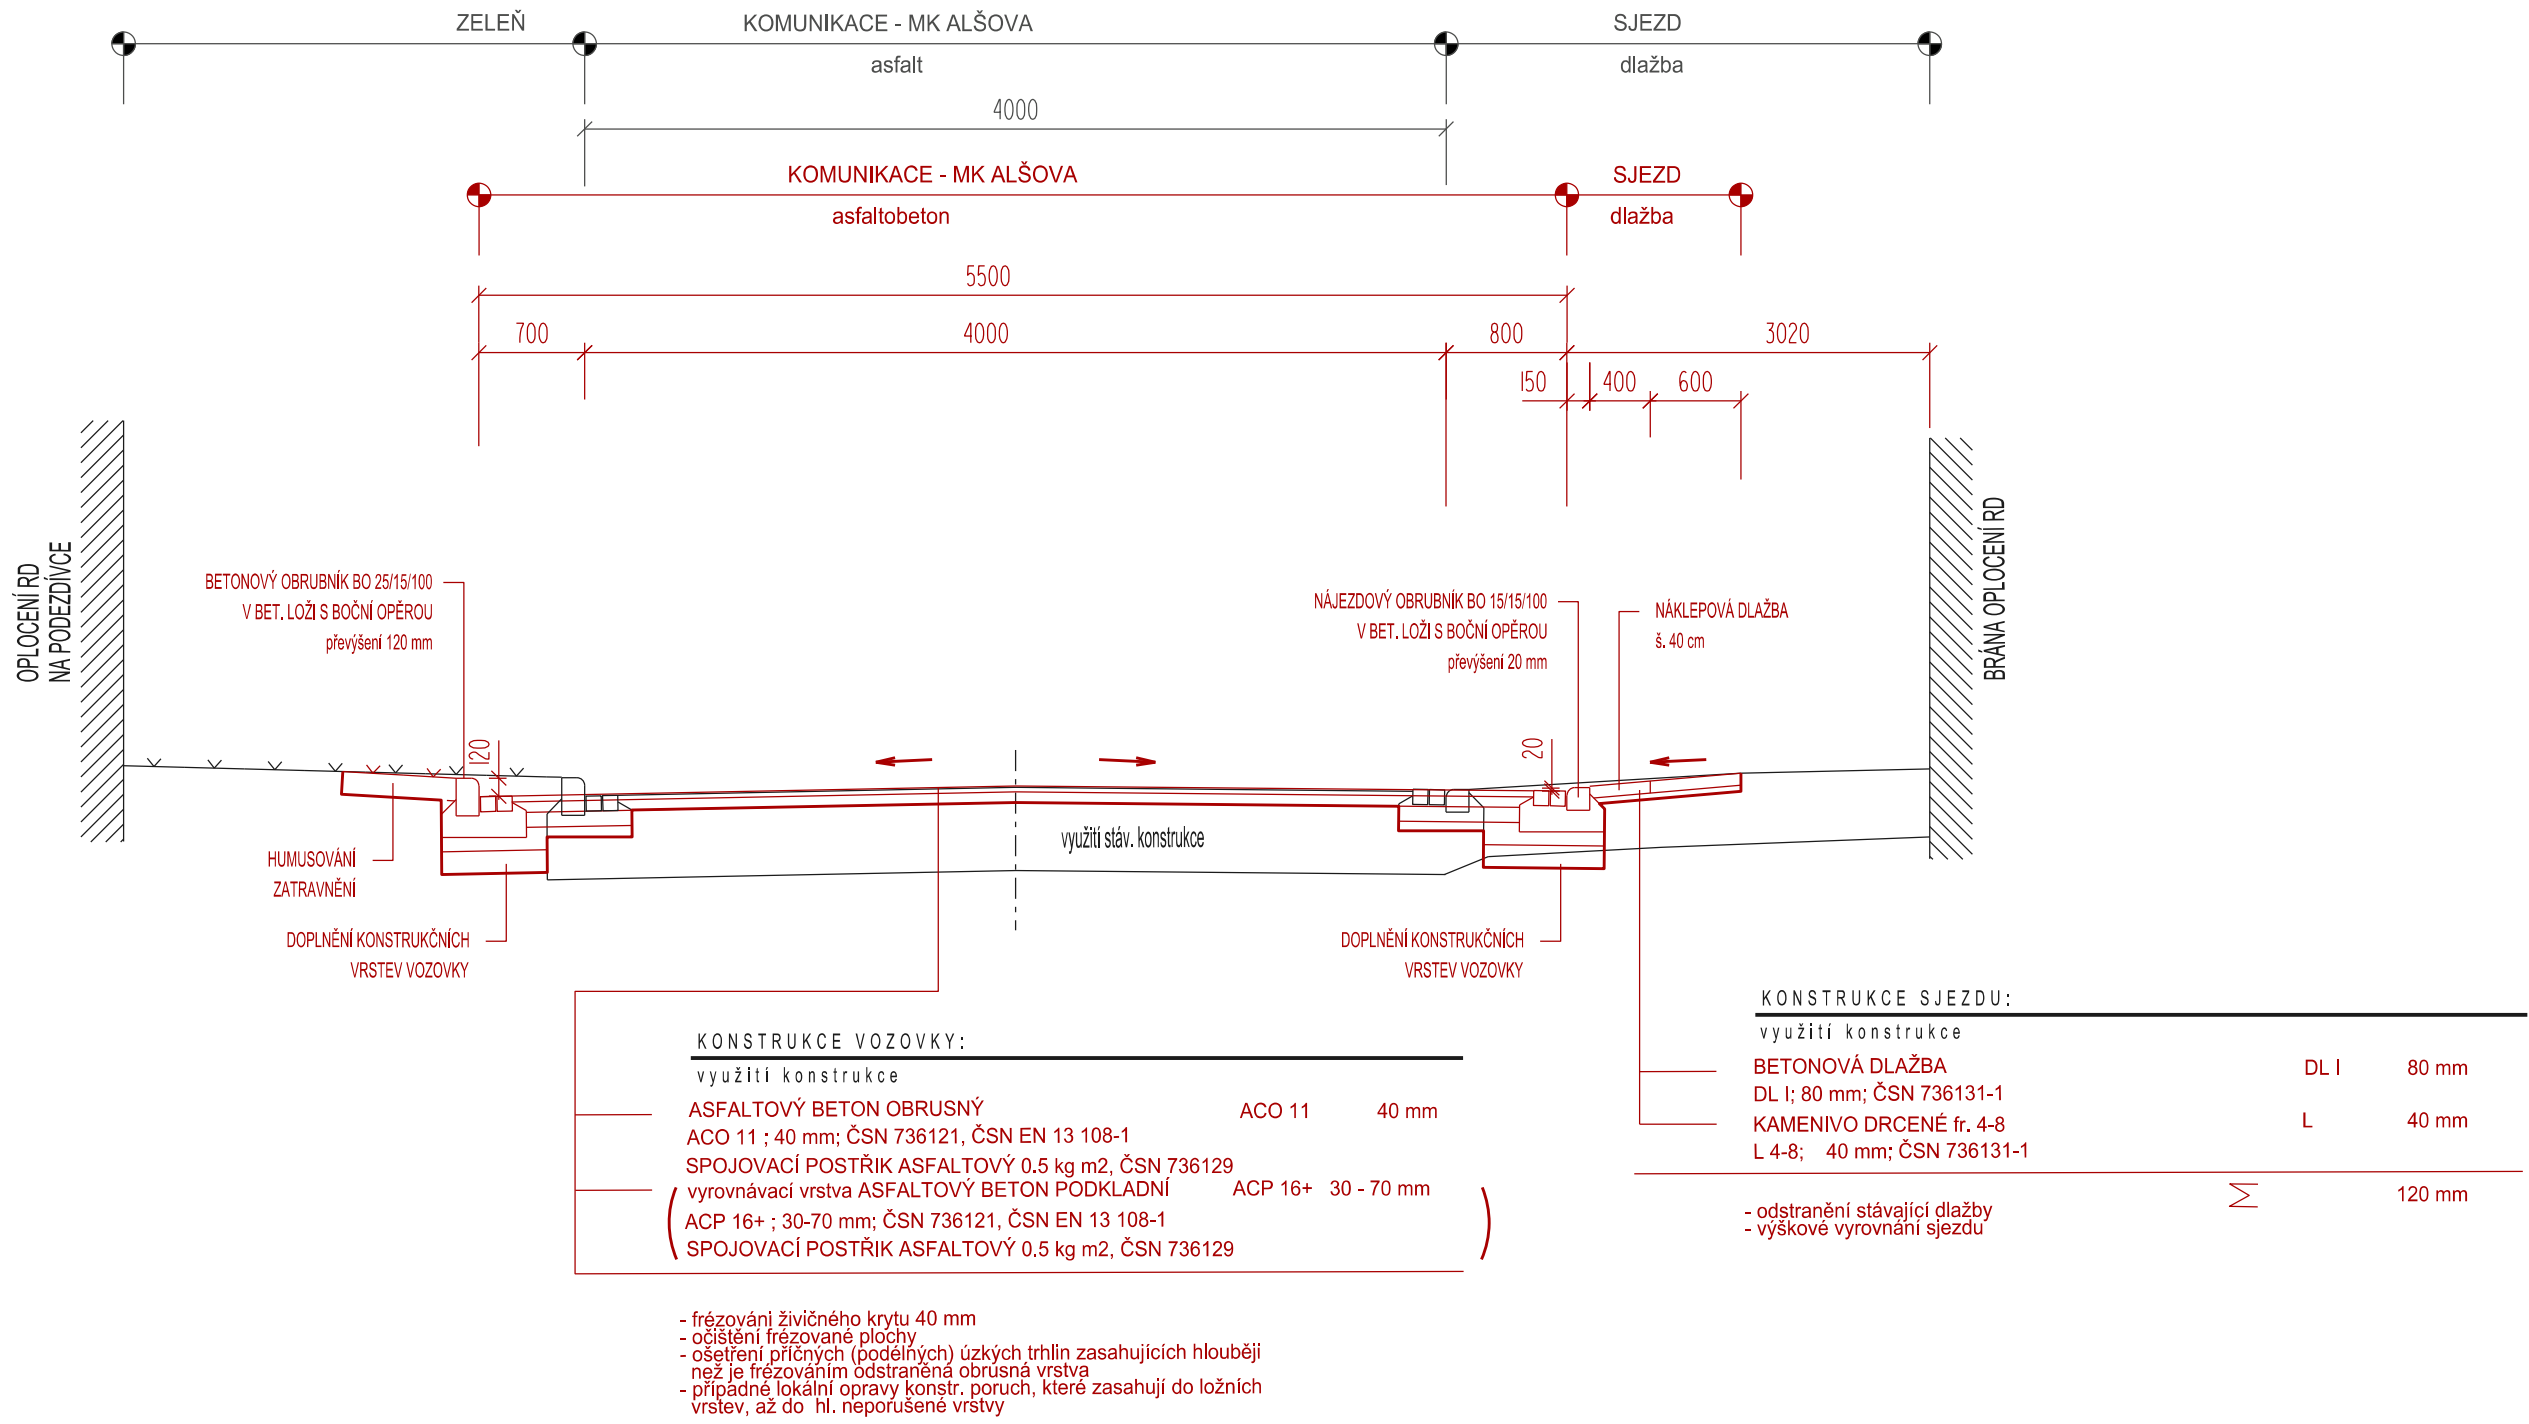

VZOROVÝ ŘEZ

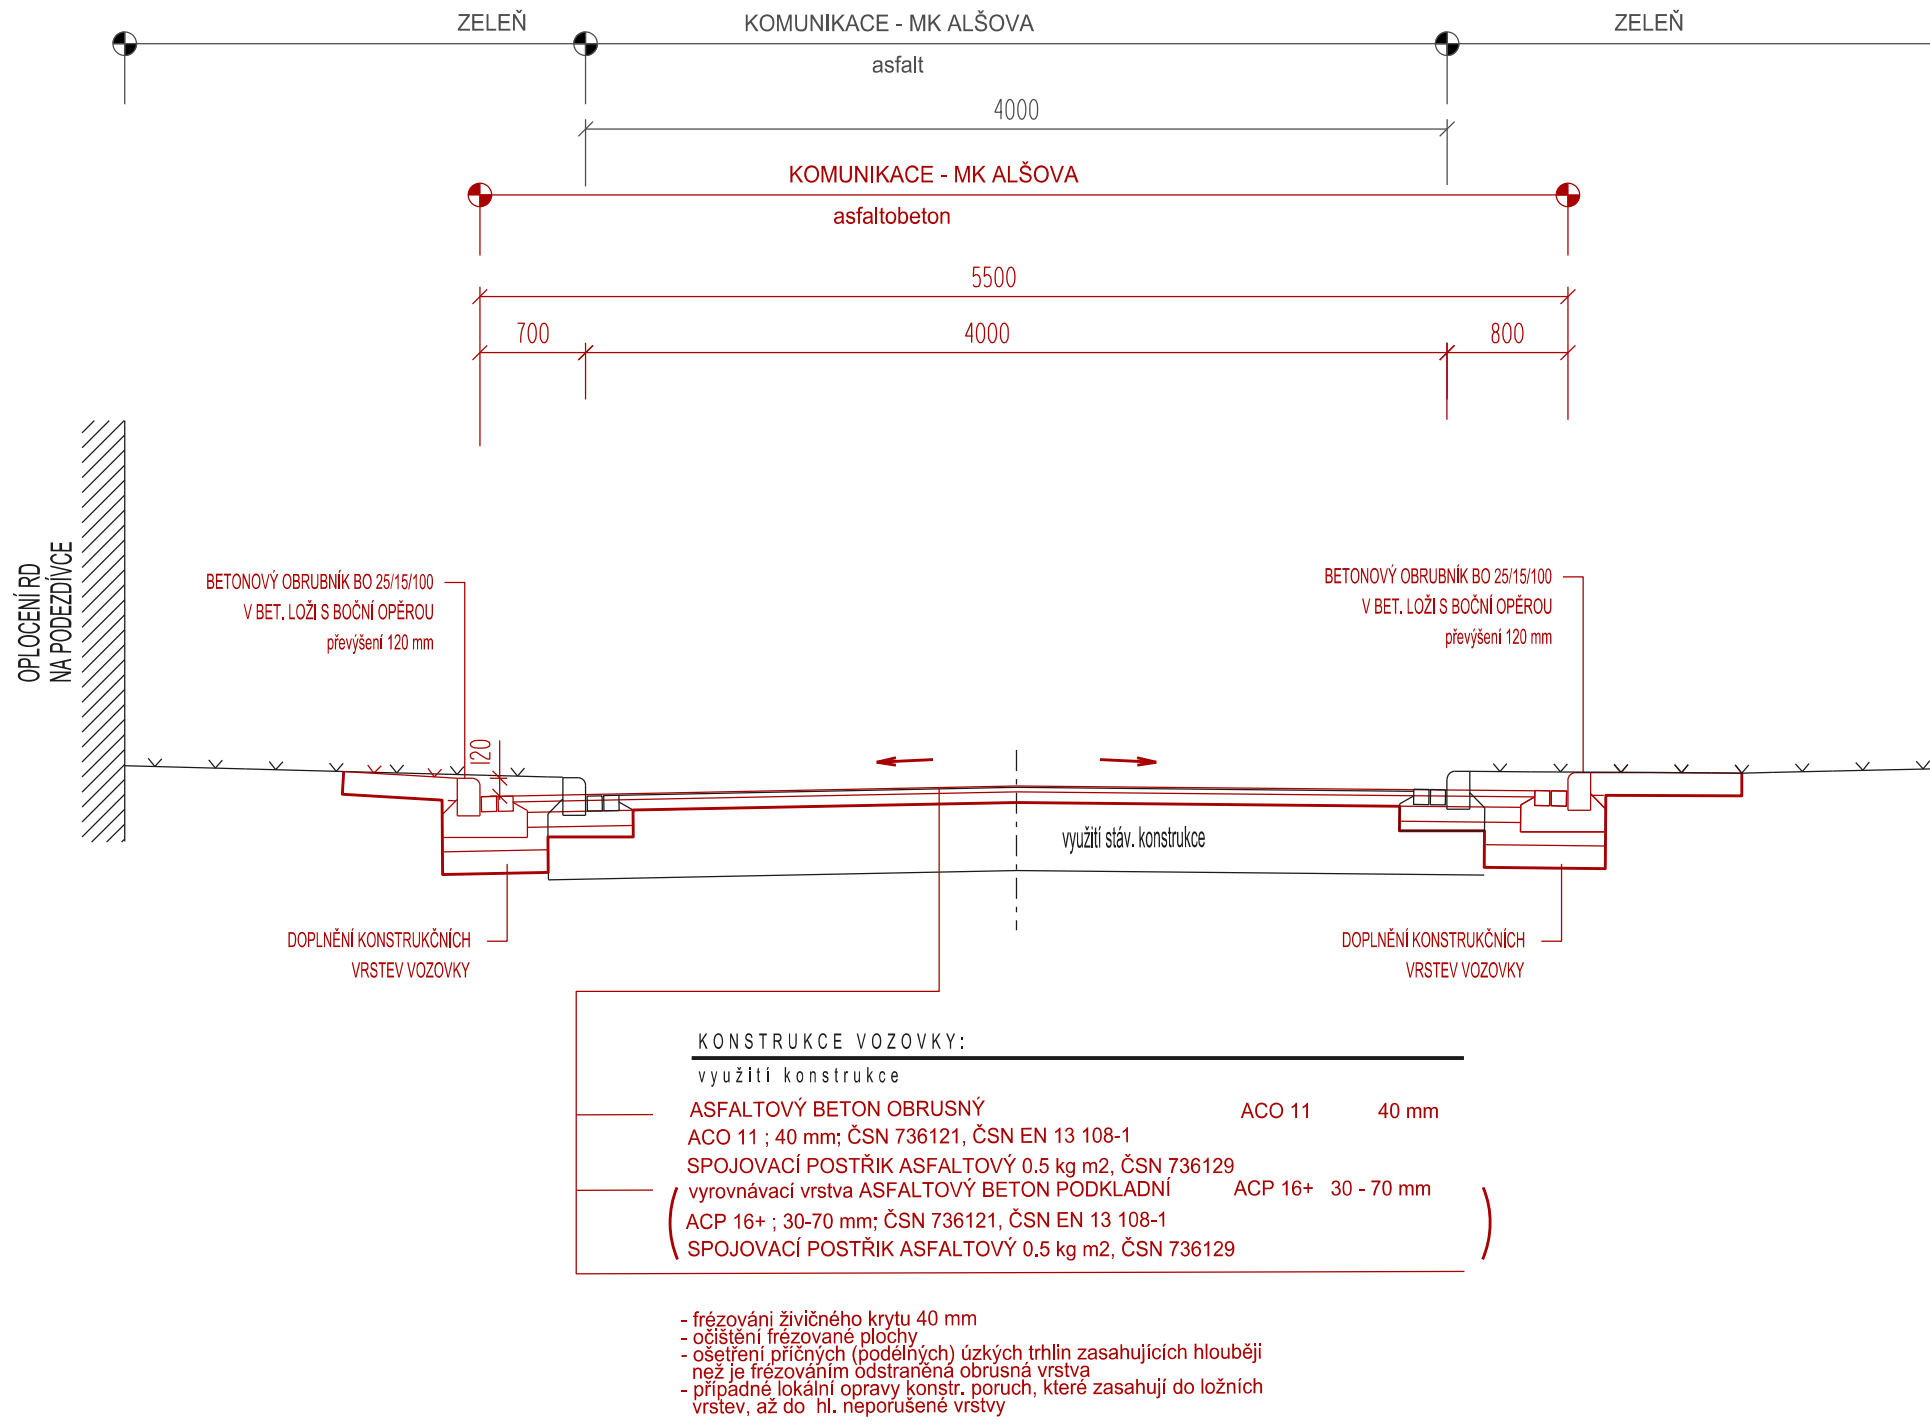

| | | | | | | | |
|--|------------------|-------------|-------------|---|---------|--------|---------|
| Hlav.projektant | Zodp. projektant | Vypracoval | Kontroloval | projektová kancelář | | | |
| Ing. Alster | Ing. Alster | Ing. Alster | Ing. Alster | A-S | | | |
| INVESTOR: Město KROMĚŘÍŽ | | | | nám.T.G.Masaryka 588, Zlín tel: 377210627, IČO: 61405230 | | | |
| KROMĚŘÍŽ: OPRAVA KOMUNIKACE NA ULICI ALŠOVA - II. ETAPA | | | | FORMÁT | 4 A4 | STUPEŇ | DUR+DSP |
| | | | | DATUM | 2. 2017 | | |
| VZOROVÉ ŘEZY | | | | Č.z. | - | | |
| | | | | MĚR. | 1:50 | Č.v. | 10-04 |