

SMLOUVA O PODMÍNKÁCH A PRÁVU PROVÉST STAVBU

č. SML/0108/18

„Revitalizace náměstí Míru v Kroměříži“

uzavřená níže uvedeného data dle stavebního zákona (zákon č. 183/2006 Sb., o územním plánování a stavebním řádu)

Smluvní strany:

Zlínský kraj

se sídlem tř. Tomáše Bati 21, Zlín, PSČ 761 90

IČ: 708 91 320

zastoupený ŘSZK na základě zmocnění uvedeného ve zřizovací listině ze dne 27. 9. 2001 (dále jen ZK)

Ředitelství silnic Zlínského kraje, příspěvková organizace

se sídlem K majáku 5001, Zlín, PSČ 761 23

zastoupena ve věcech smluvních ředitelem Ing. Bronislavem Malým

IČ: 709 34 860

zapsána v obchodním rejstříku vedeném Krajským soudem v Brně v odd. Pr., vl. 295

bankovní spojení: Česká spořitelna, a.s., pobočka Praha, č.ú. 3464732/0800

(dále jen ŘSZK)

uveřejnění v registru: ne

a

Město Kroměříž

se sídlem Velké náměstí 115/1, Kroměříž, PSČ 767 01

zastoupeno ve věcech smluvních starostou Mgr. Jaroslavem Němcem

IČ: 002 87 351, DIČ: CZ00287351

e-mail: sona.mertova@mesto-kromeriz.cz

bankovní spojení: Komerční banka, a.s., pobočka Kroměříž, č.ú. 8326340247/0100

(dále jen stavebník)

uzavírají smlouvu o právu provést stavbu takto:

I.

Preamble

Zlínský kraj je vlastníkem silnice II/432 a pozemku p.č. 5076/5 v obci Kroměříž, k.ú. Kroměříž (dále jen silnice, pozemek).

ŘSZK je oprávněné k hospodaření se svěřenými pozemky a silnicemi II. a III. třídy ve vlastnictví Zlínského kraje včetně jejich součástí a příslušenství jak vyplývá z práv a povinností stanovených zákonem č. 13/1997 Sb., o pozemních komunikacích a prováděcí vyhláškou č. 104/1997 Sb. ve znění pozdějších předpisů.

Stavebník je budoucím vlastníkem stavby „Revitalizace náměstí Míru v Kroměříži“ – napájecí kabel NN pro elektrické napojení technologie vodního prvku bude částečně umístěn v silničním pozemku p.č. 5076/5, silnice II/432, v uzlovém úseku č. 6 Divize, v obci Kroměříž, k.ú. Kroměříž, km 0,020, křížením silnice protlakem, délka uložení je 11,0 m, krytí minimálně 1,2 m od úrovně nivelety vozovky, protlakové jámy budou umístěny mimo silniční těleso a silniční pozemek, napájecí kabel NN při uložení v silnici bude uložen v chrániče PE D 63. Pozemek p.č. 5076/5 v obci Kroměříž, k.ú. Kroměříž je ve vlastnictví ZK – s právem hospodaření ŘSZK.

Projektová dokumentace stavby pro územní a stavební řízení byla zpracována v lednu 2018 projektantem Jiřím Odstrčillem, se sídlem Žeranovice 161, 769 01 Holešov, IČ: 134 16 961. Příslušná část PD je přílohou č. 1 a nedílnou součástí této smlouvy.

Vzhledem k tomu, že při realizaci dojde ke zvláštnímu užívání silnice (zásahu do silničního pozemku) podle § 25 odst. 6 písm. c) zákona č. 13/1997 Sb., požádá zhotovitel stavby o povolení ke zvláštnímu užívání silnice příslušný silniční správní úřad – Městský úřad Kroměříž, odbor občansko-správních agend.

V případě, že při realizaci dojde k ovlivnění bezpečnosti a plynulosti silničního provozu, požádá zhotovitel stavby rovněž o stanovení přechodné úpravy provozu na pozemní komunikaci příslušný silniční správní úřad na základě předchozího vyjádření Policie ČR, DI Kroměříž a ŘSZK.

Stavba bude provedena v souladu s platným povolením stavby, které vydá příslušný stavební úřad, v souladu s odsouhlasenou PD a stanovisky ŘSZK.

Při předmětné stavbě nedojde ke změně tělesa silnice.

Shora uvedená stavba není dle § 12 zákona č. 13/1997 Sb., o pozemních komunikacích součástí silnice II/432 v obci Kroměříž, k.ú. Kroměříž a tedy vlastnictvím ZK – s právem hospodaření ŘSZK.

Stavebník současně prohlašuje, že jím navrhovaná stavba odpovídá zákonu č. 13/1997 Sb., o pozemních komunikacích ve spojení s prováděcí vyhláškou č. 104/1997 Sb., zákonu č. 183/2006 Sb., o územním plánování a stavebním řádu, v platném znění, ČSN 73 6101, ČSN 73 6110, ČSN 73 6005 a dalším technickým podmínkám.

II.

Práva a povinnosti ŘSZK

ŘSZK má právo:

- na písemné oznámení termínu zahájení stavebních prací v silničním pozemku a tělese silnice II/432 v obci Kroměříž, k. ú. Kroměříž zástupci ŘSZK minimálně 2 dny předem,
- na bezplatné vytýčení technických zařízení stavebníka umístěných v silničním pozemku a tělese dotčených předmětnou stavbou s tím, že vše na svůj náklad a na svoji odpovědnost zajistí stavebník nejpozději poslední pracovní den přede dnem konání závěrečné kontrolní prohlídky stavby,
- na uvedení silničního tělesa do odpovídajícího dopravně-technického stavu na náklad a nebezpečí stavebníka včetně vyčištění odvodnění, součástí a příslušenství silnic nejpozději 2 pracovní dny před konáním závěrečné kontrolní prohlídky stavby,
- na finanční náhradu za zvláštní užívání silničního tělesa a pozemku uložením inženýrských sítí – napájecího kabelu NN pro elektrické napojení technologie vodního prvku křížením silnice protlakem ($300,- \text{ Kč/bm} \times 11,0 \text{ m} = 3.300,- \text{ Kč} + \text{DPH}$), splatnou před vydáním rozhodnutí o povolení zvláštního užívání z důvodu provádění stavebních prací, na základě vystavené faktury,
- na finanční náhradu za případné dočasné omezení užívání silničního tělesa stavbou ($20,- \text{ Kč/m}^2/\text{den} + \text{DPH}$ – za omezení dopravy – zábor jízdního pruhu, bez zásahu do vozovky), a to od doby protokolárního předání silnice před zahájením stavby do doby uvedení silnice do původního stavu a jejího protokolárního převzetí zpět, splatnou před protokolárním převzetím předmětného úseku silnice II/432 a pozemku zpět pracovníkem ŘSZK, na základě vystavené faktury. Úhrada bude stanovena po ukončení prací na základě zápisů ve stavebním deníku,
Pozn. Daň z přidané hodnoty bude uplatněna v platné sazbě ke dni uskutečnění zdanitelného plnění. V případě jiného omezení silničního tělesa bude účtována náhrada za omezení užívání dle platného sazebníku.
- na předložení ověřené kopie kolaudačního souhlasu, nebo pravomocného kolaudačního rozhodnutí v jednom vyhotovení do 5 pracovních dnů po vydání příslušným stavebním úřadem, případně do 5 pracovních dnů ode dne nabytí právní moci kolaudačního rozhodnutí,
- na předání geodetického zaměření skutečného provedení stavby „**Revitalizace náměstí Míru v Kroměříži**“ - napájecího kabelu NN pro elektrické napojení technologie vodního prvku - částečně umístěné v silničním pozemku silnice II/432 na podkladu katastrální mapy, které zajistí stavebník nejpozději před konáním závěrečné kontrolní prohlídky stavby.

ŘSZK má povinnost:

- vydat stavebníkovi faktury na úhradu výše uvedených finančních náhrad za zvláštní užívání silničního tělesa a pozemku a za případné dočasné omezení užívání silničního tělesa stavbou specifikovanou v čl. I. smlouvy.

III.

Práva a povinnosti stavebníka

Stavebník má právo:

- umístit a realizovat výše uvedenou stavbu v rozsahu vyplývajícím ze schválené projektové dokumentace pro povolení stavby podle technických, věcných a bezpečnostních podmínek touto smlouvou sjednaných,
- vstupovat a vjíždět na dotčený pozemek za účelem zajišťování provozu, oprav a údržby zařízení na nezbytně nutnou dobu v souladu s ustanoveními zákona č. 13/1997 Sb., o pozemních komunikacích a prováděcí vyhlášky č. 104/1997 Sb.

Stavebník má povinnost:

- uzavřít smlouvu o dílo na zhotovení předmětné stavby mezi ním jako objednatelům a jím vybranou třetí osobou jako zhotovitelem, který má odbornou způsobilost na provádění příslušných staveb,
- před zahájením řízení o povolení stavby požádat příslušný silniční správní úřad – MěÚ Kroměříž, odbor občansko-správních agend o povolení zvláštního užívání silnice - umístění inženýrských sítí podle § 25 odst. 6 písm. d) zákona č. 13/1997 Sb., o pozemních komunikacích,
- při realizaci stavby zajistit odborný dozor nad zajištěním kvality stavebních prací dodržováním příslušných technicko-kvalitativních podmínek staveb schválených MDS-OPK č.j. 23299/98-120 ze dne 30. 6. 1998 včetně pozdějších novel
- požádat příslušný silniční správní úřad o vydání povolení k omezení dopravy z důvodu, že při realizaci dojde k ovlivnění bezpečnosti a plynulosti silničního provozu a označit stavbou dotčený úsek silnice II/432 přechodným dopravním značením,
- označit a zabezpečit staveniště tak, aby nedošlo k ohrožení bezpečnosti silniční dopravy a k ohrožení účastníků silničního provozu, zejména chodců,
- v dostatečném časovém předstihu před zahájením prací požádat zástupce ŘSZK o vystavení faktury na platbu za zvláštní užívání silničního tělesa a pozemku,
- před zahájením stavby požádat zástupce ŘSZK o předání staveniště (předmětné části silnice a pozemku), což bude provedeno formou sepsání příslušného protokolu,
- zaplatit finanční úhradu za zvláštní užívání silničního tělesa a pozemku splatnou před vydáním rozhodnutí o povolení zvláštního užívání z důvodu provádění stavebních prací, na základě vystavené faktury,
- zaplatit finanční úhradu za případné dočasné omezení užívání silničního tělesa stavbou dle „Sazebníku ŘSZK“, splatnou před protokolárním převzetím předmětné části silnice a pozemku zpět pracovníkem ŘSZK, na základě vystavené faktury,
- po dokončení stavby požádat zástupce ŘSZK o zpětné převzetí staveniště (předmětné části silnice a pozemku), což bude provedeno formou sepsání příslušného protokolu,
- v souladu s § 122 odst. 7 a § 122a odst. 3 zákona č. 183/2006 Sb., o územním plánování a stavebním řádu (stavební zákon) a podle § 18c odst. 1 písm. c) vyhlášky č. 503/2006 Sb., kterou se provádějí některá ustanovení stavebního zákona ve věcech stavebního řádu, před podáním žádosti o vydání kolaudačního souhlasu nebo kolaudačního rozhodnutí si vyžádat stanovisko ŘSZK, které zastupuje ZK - vlastníka veřejné dopravní infrastruktury, tj. vlastníka silnice II/432 v obci Kroměříž, k.ú. Kroměříž. K vydání stanoviska je nutná prohlídka stavby po jejím dokončení. Stavebník se zavazuje **písemně oznámit ŘSZK termín dokončení stavby nejméně 5 dní předem a písemnou výzvou jej přizvat k místnímu šetření v rámci závěrečné kontrolní prohlídky stavby,**

- písemně předem přizvat zástupce ŘSZK k rozhodujícím jednáním, týkajících se stavebních činností na pozemní komunikaci ve vlastnictví Zlínského kraje dotčené touto stavbou,
- řádně udržovat a provádět opravy svého díla - při této činnosti dodržovat zákon č. 13/1997 Sb., o pozemních komunikacích včetně prováděcí vyhlášky a dalších právních předpisů,
- předat geodetické zaměření skutečného provedení stavby „**Revitalizace náměstí Míru v Kroměříži**“ - napájecího kabelu NN pro elektrické napojení technologie vodního prvku - částečně umístěné v silničním tělese a pozemku silnice II/432 na podkladu katastrální mapy, které zajistí stavebník nejpozději před konáním závěrečné kontrolní prohlídky stavby,
- předložit ŘSZK v jednom vyhotovení ověřenou kopii kolaudačního souhlasu, nebo pravomocného kolaudačního rozhodnutí do 5 pracovních dnů po vydání příslušným stavebním úřadem, případně do 5 pracovních dnů ode dne nabytí právní moci kolaudačního rozhodnutí,
- stavebník se zavazuje, že neuzavře se zhotovitelem stavby smlouvu, která by bránila plnění této smlouvy.

IV.

Zánik smlouvy

Smluvní strany se dohodly, že práva a povinnosti z této smlouvy zanikají v případě, že:

- stavbou díla nedojde k dotčení nebo omezení silničního tělesa a pozemku ve vlastnictví ZK dle této smlouvy,
- stavebník nepředloží ŘSZK nejpozději před zahájením stavby pravomocné rozhodnutí o povolení stavby a stavba nebude realizována do doby stanovené v rozhodnutí stavebního úřadu o povolení stavby, případně nebude vydáno rozhodnutí o zvláštním užívání silnice,
- stavebník ve stanoveném termínu neuhradí nebo nezajistí úhradu za zvláštní užívání silničního tělesa a pozemku a za případné dočasné omezení užívání silničního tělesa stavbou.

V.

Udělení souhlasu s provedením stavby

Zlínský kraj (zastoupen Ředitelstvím silnic Zlínského kraje, p. o.) jako výlučný vlastník silnice II/432 a dále popsaného pozemku souhlasí s umístěním a realizací stavby „**Revitalizace náměstí Míru v Kroměříži**“ - napájecího kabelu NN pro elektrické napojení technologie vodního prvku, která se bude nacházet mimo jiné i na části pozemku p.č. 5076/5 v obci Kroměříž, k.ú. Kroměříž, a to za podmínek uvedených v této smlouvě.

Současně uděluje stavebníkovi **souhlas** s umístěním stavby v dotčeném silničním tělese a silničním pozemku specifikovaném v čl. I. této smlouvy pro účely vydání povolení příslušného silničního správního úřadu k umístění inženýrských sítí (napájecího kabelu NN pro elektrické napojení technologie vodního prvku) podle § 25 odst. 6 písm. d) zákona č. 13/1997 Sb.

VI.

Závěrečná ustanovení

Smlouva nabývá platnosti a účinnosti dnem jejího podpisu.

V ostatním se právní vztah řídí zákonem č. 13/1997 Sb., o pozemních komunikacích, občanským zákoníkem v platném znění a dalšími právními předpisy.

Práva a povinnosti sjednaná v této smlouvě jsou závazná i pro případné právní nástupce obou smluvních stran. Jakékoliv změny této smlouvy musí být písemné a oběma účastníky podepsané, jinak jsou neplatné.

Smluvní strany prohlašují, že tato smlouva je uzavřena na základě jejich svobodné a pravé vůle, což potvrzují svými podpisy. Tato smlouva je uzavřena dnem jejího podpisu poslední smluvní stranou.

Smluvní strany z důvodu určitosti a za účelem odstranění případných pochybností prohlašují, že právo provést stavbu upravené touto smlouvou není právem stavby ve smyslu ustanovení § 1240 zákona č. 89/2012 Sb., občanský zákoník, ale tato smlouva je určena výhradně pro řízení dle z. č. 183/2006 Sb. a bude přílohou žádosti stavebníka o vydání příslušného povolení, kterou stavebník prokáže své oprávnění provést stavbu v souladu s § 86 odst. 2 písm. a) a § 110 odst. 2 písm. a) stavebního zákona.

Smluvní strany souhlasí se zpracováním údajů a se zveřejněním podstatných náležitostí této smlouvy třetím osobám v souladu se zákonem č. 106/1999 Sb., v platném znění. Souhlas udělují smluvní strany dobrovolně a na dobu neurčitou.

Smlouva se vyhotovuje ve čtyřech stejnopisech, z nichž stavebník obdrží dvě vyhotovení a ŘSZK obdrží dvě vyhotovení.

Ve Zlíně dne 15 -02- 2018

V Kroměříži dne

Ředitelství ústeje Zlínského kraje
příspěvková organizace
K majáku 5001, 761 23 Zlín

re. *[signature]*

Zlínský kraj
zastoupený ŘSZK, p.o.

Ředitelství ústeje Zlínského kraje
příspěvková organizace
K majáku 5001, 761 23 Zlín

re. *[signature]*

Ing. Bronislav Malý
ředitel



[signature]
Mgr. Jaroslav Němec
starosta

MÍSTO EL. NÁPOJENÍ TECHNOLOGIE VODNÍHO PRVKU
STÁVAJÍCÍ EL. ROZVÁDEČ V OBJEKTU SOCIAL. BYTŮ č.p. 520

MÍSTO UKONČENÍ KABELU PRO TECHNOLOGII VODNÍHO PRVKU MŢZENÍ
STROJOVNA S TECHNOLOGIÍ VODNÍHO PRVKU MŢZENÍ
OSAZENA V PVC ŠACHTĚ V ZEMĚ

LEGENDA - vodní prvek

--- ZEMNÍ KABEL VEDENÍ PRO TECHNOLOGII VOD. PRVKU STŘÍKY
ULOŽENO VE VÝKOPU V PVC CHRÁNIČCE V PÍSKOVĚM LOŽÍ

Rozvodná síť: 3~NPE, 230/400V, 50Hz, AC, TN-C-S

OCHRANA PŘED ÚRAZEM EL. PROUDEM

ZÁKLADNÍ OCHRANA
- je zajištěna základní izolací živých částí, přísluškami nebo krytí v souladu s přílohou A dle ČSN 33 2000 - 4 - 41 ač2, 4.411

OCHRANA PŘI PORUŠĚ

- je zajištěna ochranným pospojením a automatickým odpojením v případě poruchy v souladu s ČSN 33 2000 - 4 - 41 ač2, 4.411.3 až 4.11.6

DOPĹŇKOVÁ OCHRANA

- je zajištěna proudovým chráničem a doplňujícím ochranným pospojením v souladu s ČSN 33 2000 - 4 - 41 ač2, 4.415.1(2)


ULOŽENÍ KABELOVÝCH PŘÍPOJEK NN PROVĚST DLE ČSN 33 200 - 5 - 52
VIZ. PŘÍLOHA V PROJEKTU

DOPORUČUJEME: V CELÉ SVĚ TRASE KABEL EL. PŘÍPOJEK NN
CHRÁNIT PVC CHRÁNIČKOU 50mm

PŘED ZAHÁJENÍM VÝKOPOVÝCH PRACÍ ZAJISTÍ INVEŠTOR
SKUTEČNOU EXISTENCI A PRŮBĚH VŠECH STÁVAJÍCÍCH INŽ. SÍTÍ
U TĚCHTO SPRÁVCŮ
PŘÍMO NA MÍSTĚ INVEŠTOR ZAJISTÍ TĚŽ VYTÝČENÍ A OZNAČENÍ



NÁVRHOVÁ A VÝKONOVÁ JIRÍ ODRŠTĚL		OPROJEKOVÝ PROJEKTANT JIRÍ ODRŠTĚL	Atelier LIST Landscape Architecture Zlatéřky 41, 768 05 Koryčany Mobil: 728 203 965 E-mail: vranova-alena@seznam.cz	
INVEŠTOR: Město Kroměříž, Velké náměstí 1151, 767 01 Kroměříž			FORMÁT	A4
LOKALITA: k.u. Kroměříž			DATUM	12/2017
REVITALIZACE NÁMĚSTÍ MÍRU V KROMĚŘÍŽI			STUPĚŇ	DIPOSDPDS
SO 02 Vodní prvek - střiky Přípojka elektro			PROFESÍ	ELEKTRO
Situace elektro			ZAKÁZKA ČÍSLO	15/2017
			MĚŘÍTKO	1:250
				č.v. D2.4-201

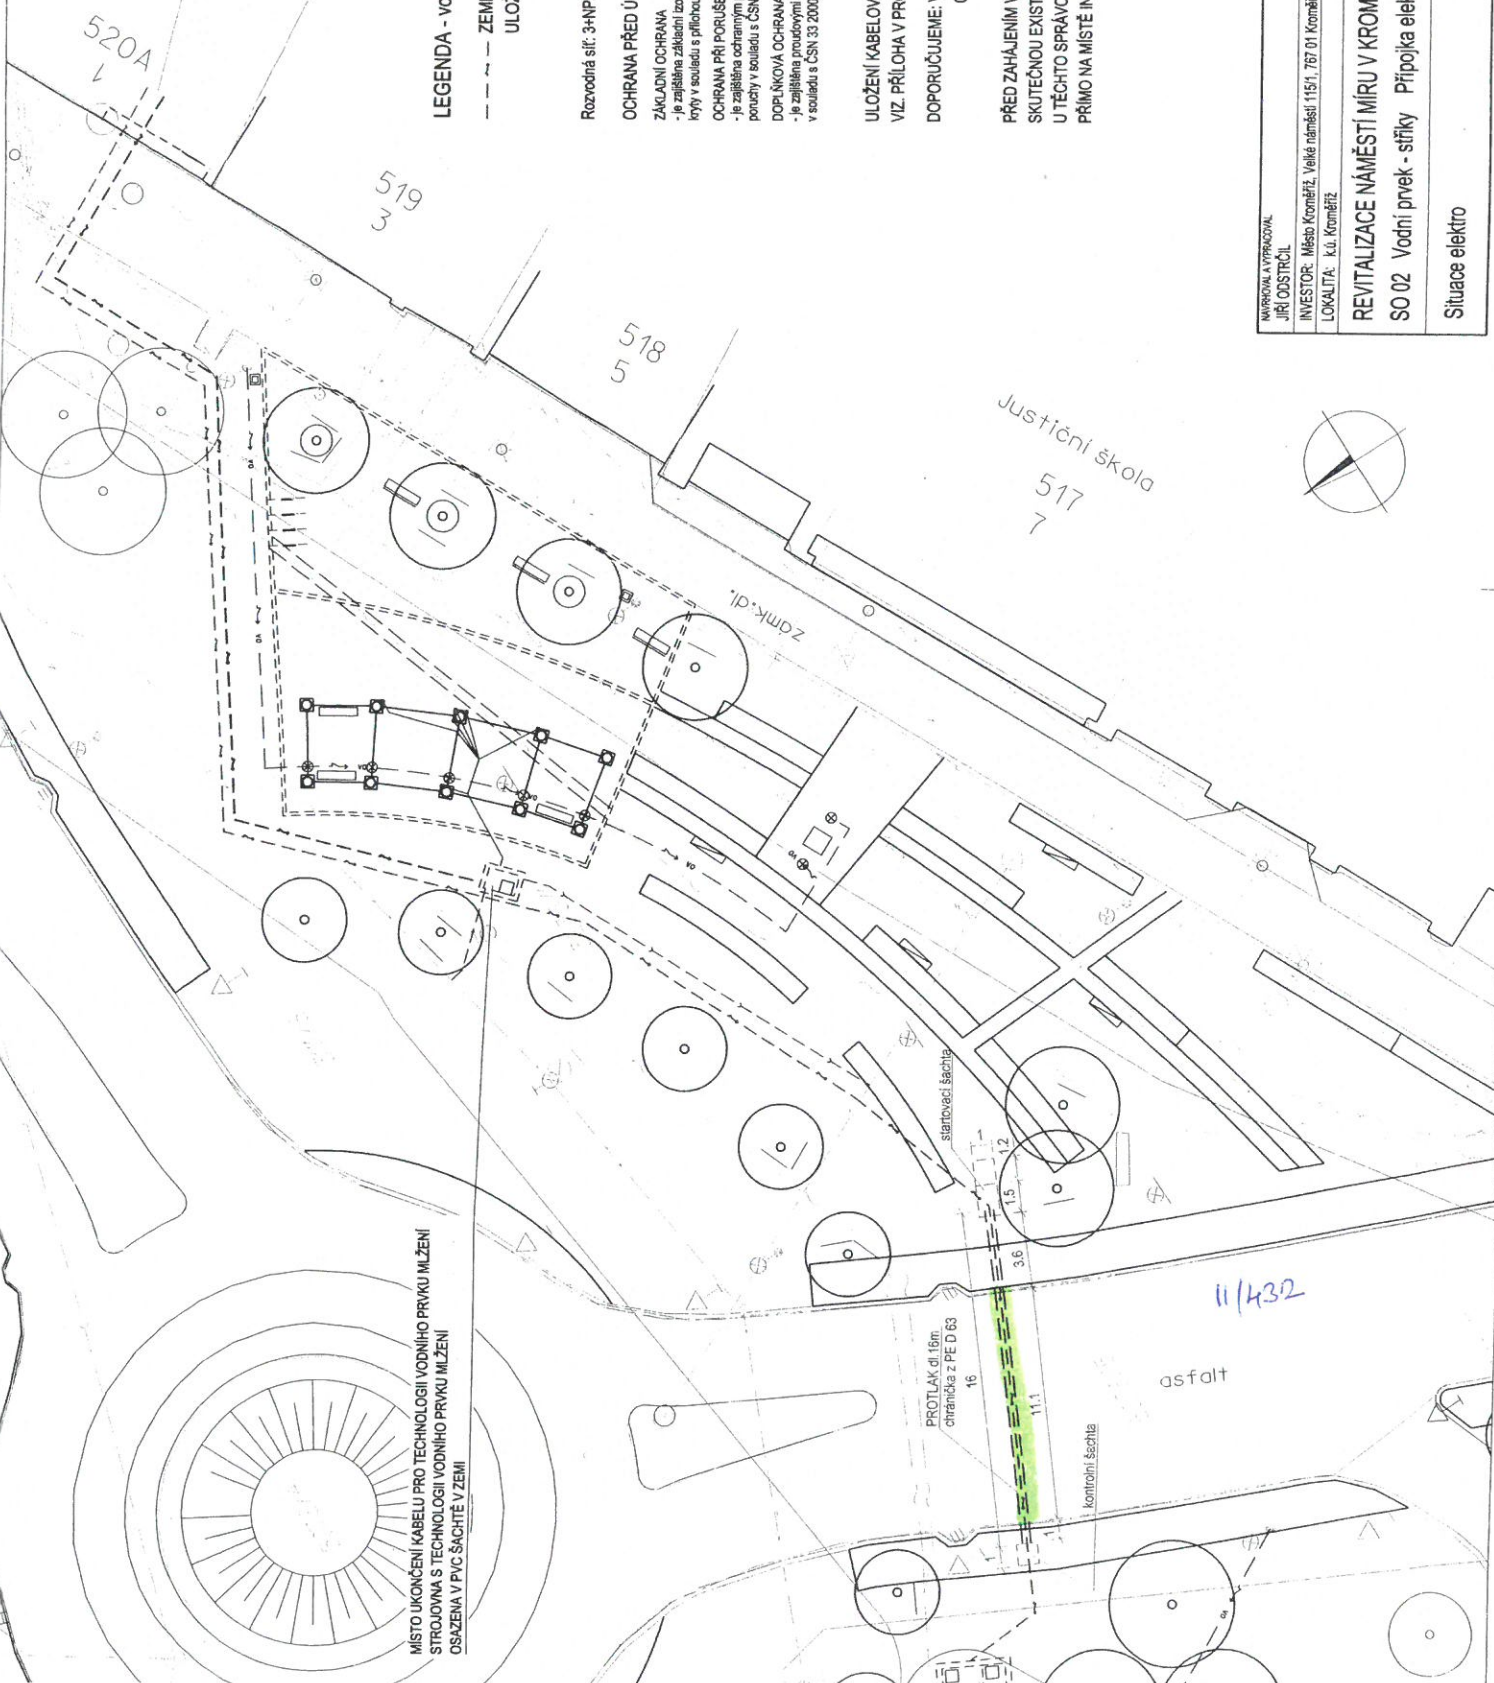

Podélný profil protlaku II/432 MĚŘÍTKO 1:100 / 1:100

