


Zákres do snímku ÚPD

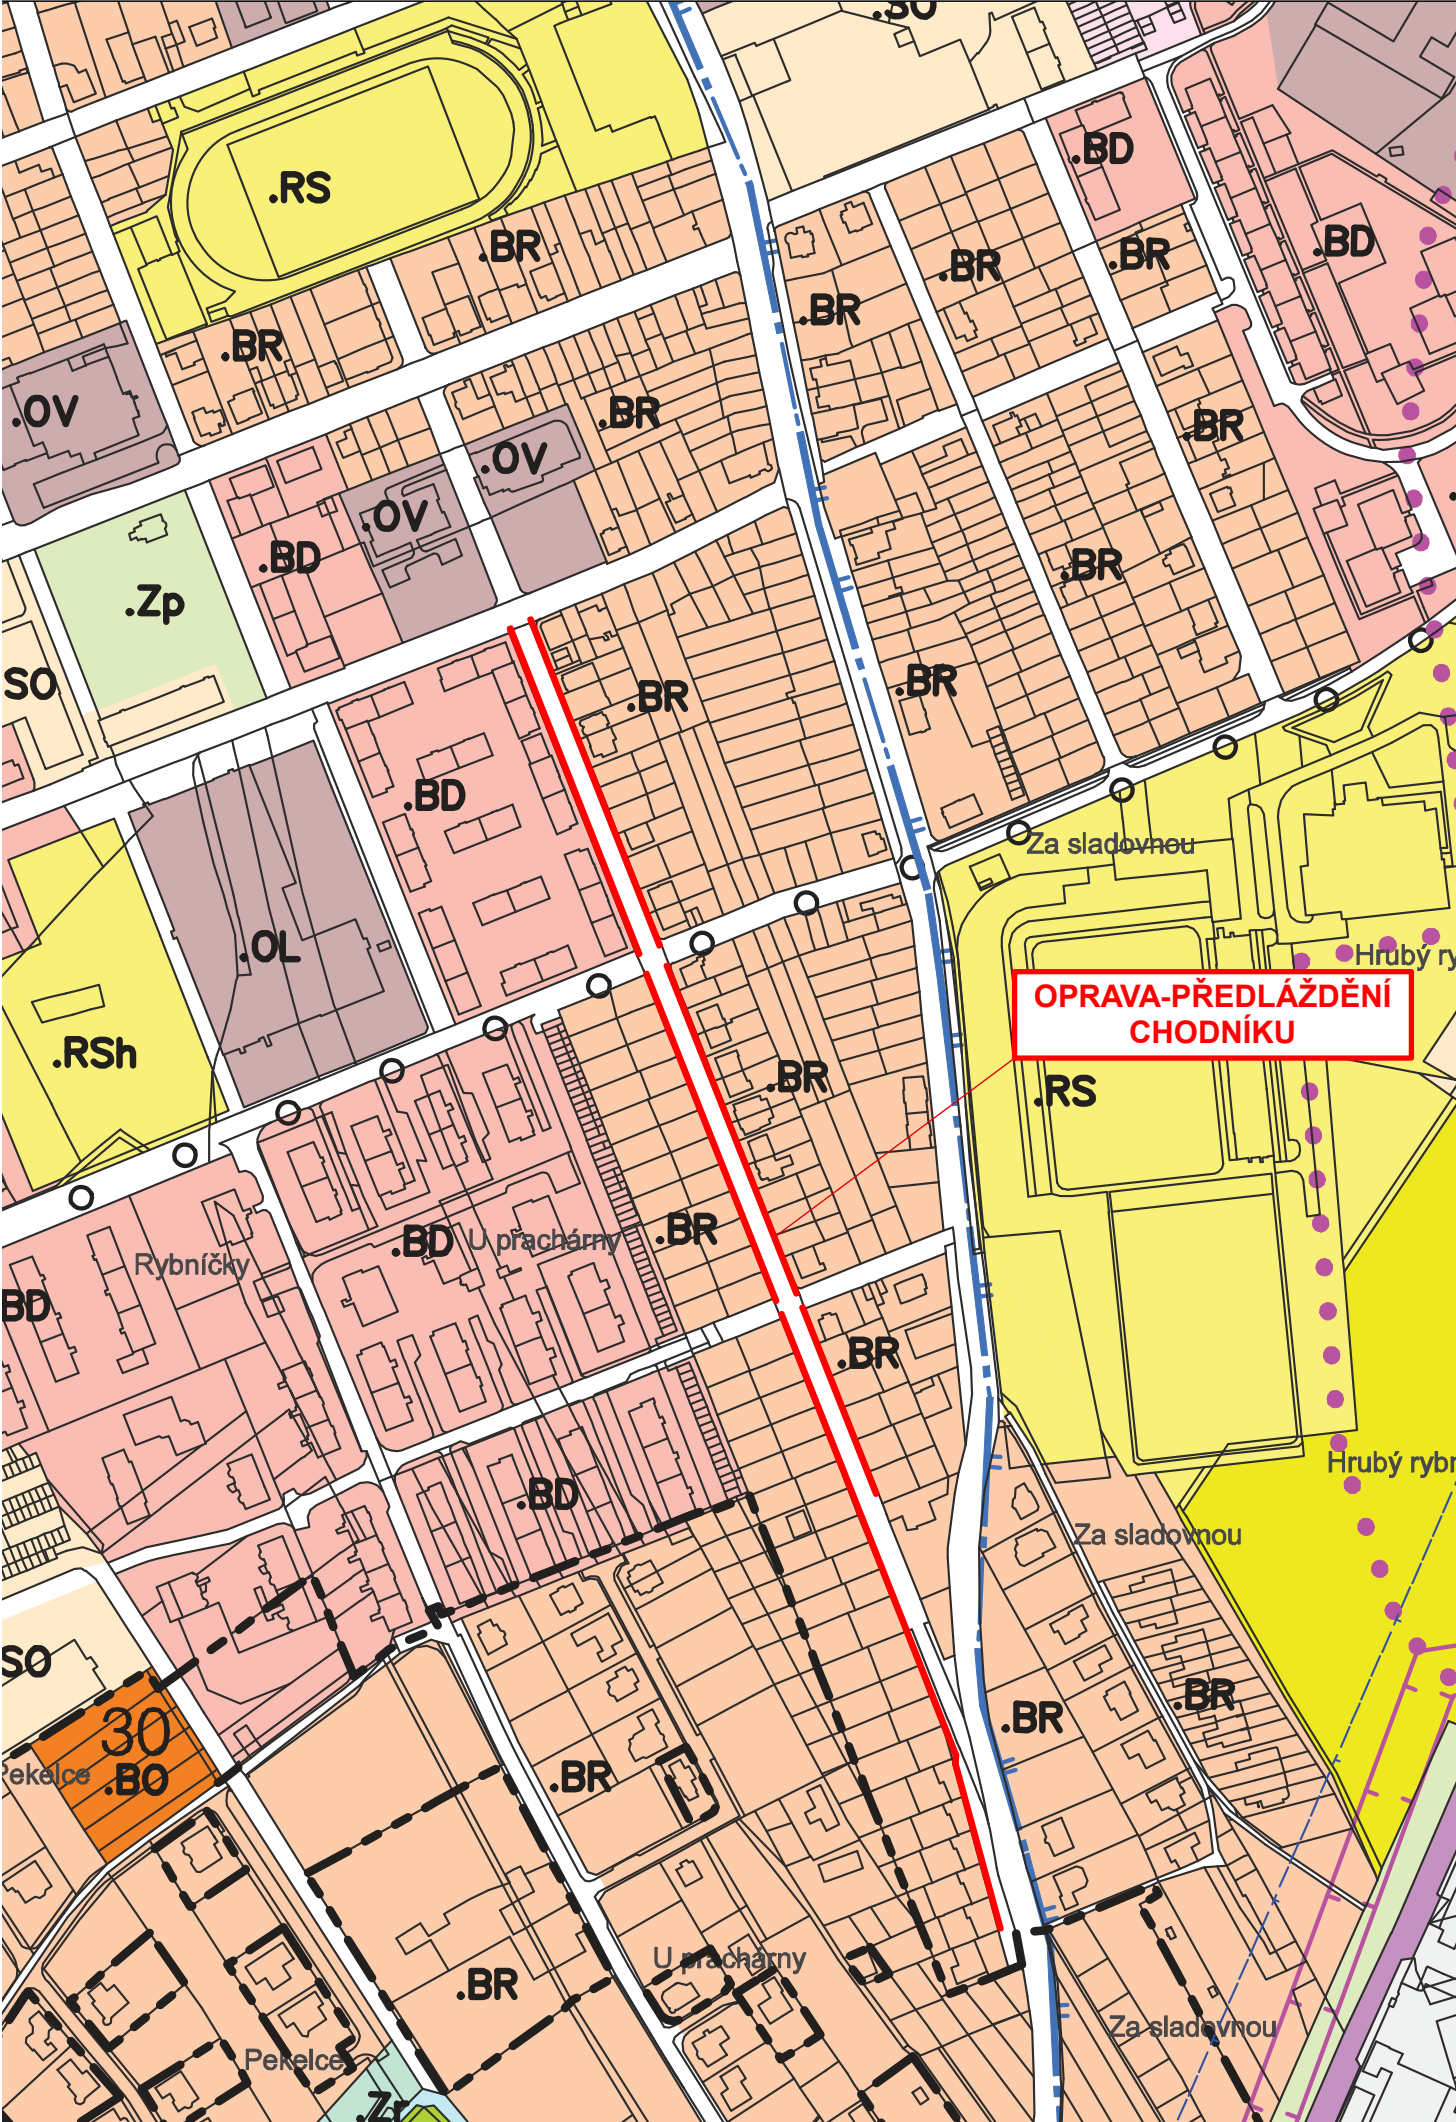

Letecký snímek řešeného území



Souřadnicový systém : S-JSTK  
Výškový systém : Bpv  
±0,000 = Dle stávající nivelety chodníku  
Projektová dokumentace pro ohlášení stavby nebo stavební povolení nenahrazuje dokumentaci pro provádění stavby.  
PD pro vydání stavebního povolení je zpracována dle vyhl. č. 146/2008Sb.  
Dokumentaci pro provádění stavby zajistí stavebník nebo zhotovitel stavby.



**Michal FIANTA**  
IČ 761 78 048  
U Stavů II. 1266, 768 24 Hulín  
gsm 774 411 444  
fianta.michal@mfprojekt.cz  
**PROJEKT**  
PROJEKČNÍ A INŽENÝRSKÁ ČINNOST

Vypracoval	Zodp. proj. profese	Kontroloval	HIP
Michal Fianta	Michal Fianta	Michal Fianta	Michal Fianta

**Ing. Pavel ONDERKA**  
Projektování dopravních staveb,  
nám. T.G.Masaryka 1281, 760 01 Zlín

Místo stavby:	ul. Gorkého, Kroměříž, parc. č. 1003/21,47 , 1004/3,34 kú Kroměříž
Investor:	Město Kroměříž, Veké náměstí 115/1, 767 01 Kroměříž
STAVBA	<b>Oprava chodníku na ul. Gorkého, Kroměříž</b>
OBJEKT	<b>SO-001 Oprava chodníku</b> C. 01 - Situační výkresy stavby
OBSAH	<b>Situace širších vztahů</b>

FORMÁT	3 x A4
DATUM	duben 2016
STUPĚŇ	PDSP
MĚŘÍTKO	
Č. KOPIE	
ZAKÁZKOVÉ ČÍSLO	16 - 230
ARCHIVNÍ ČÍSLO	ČÍSLO VÝKRESU
<b>2016 - 230F</b>	<b>C. 01 - 001</b>