


KATASTRÁLNÍ SITUAČNÍ VÝKRES

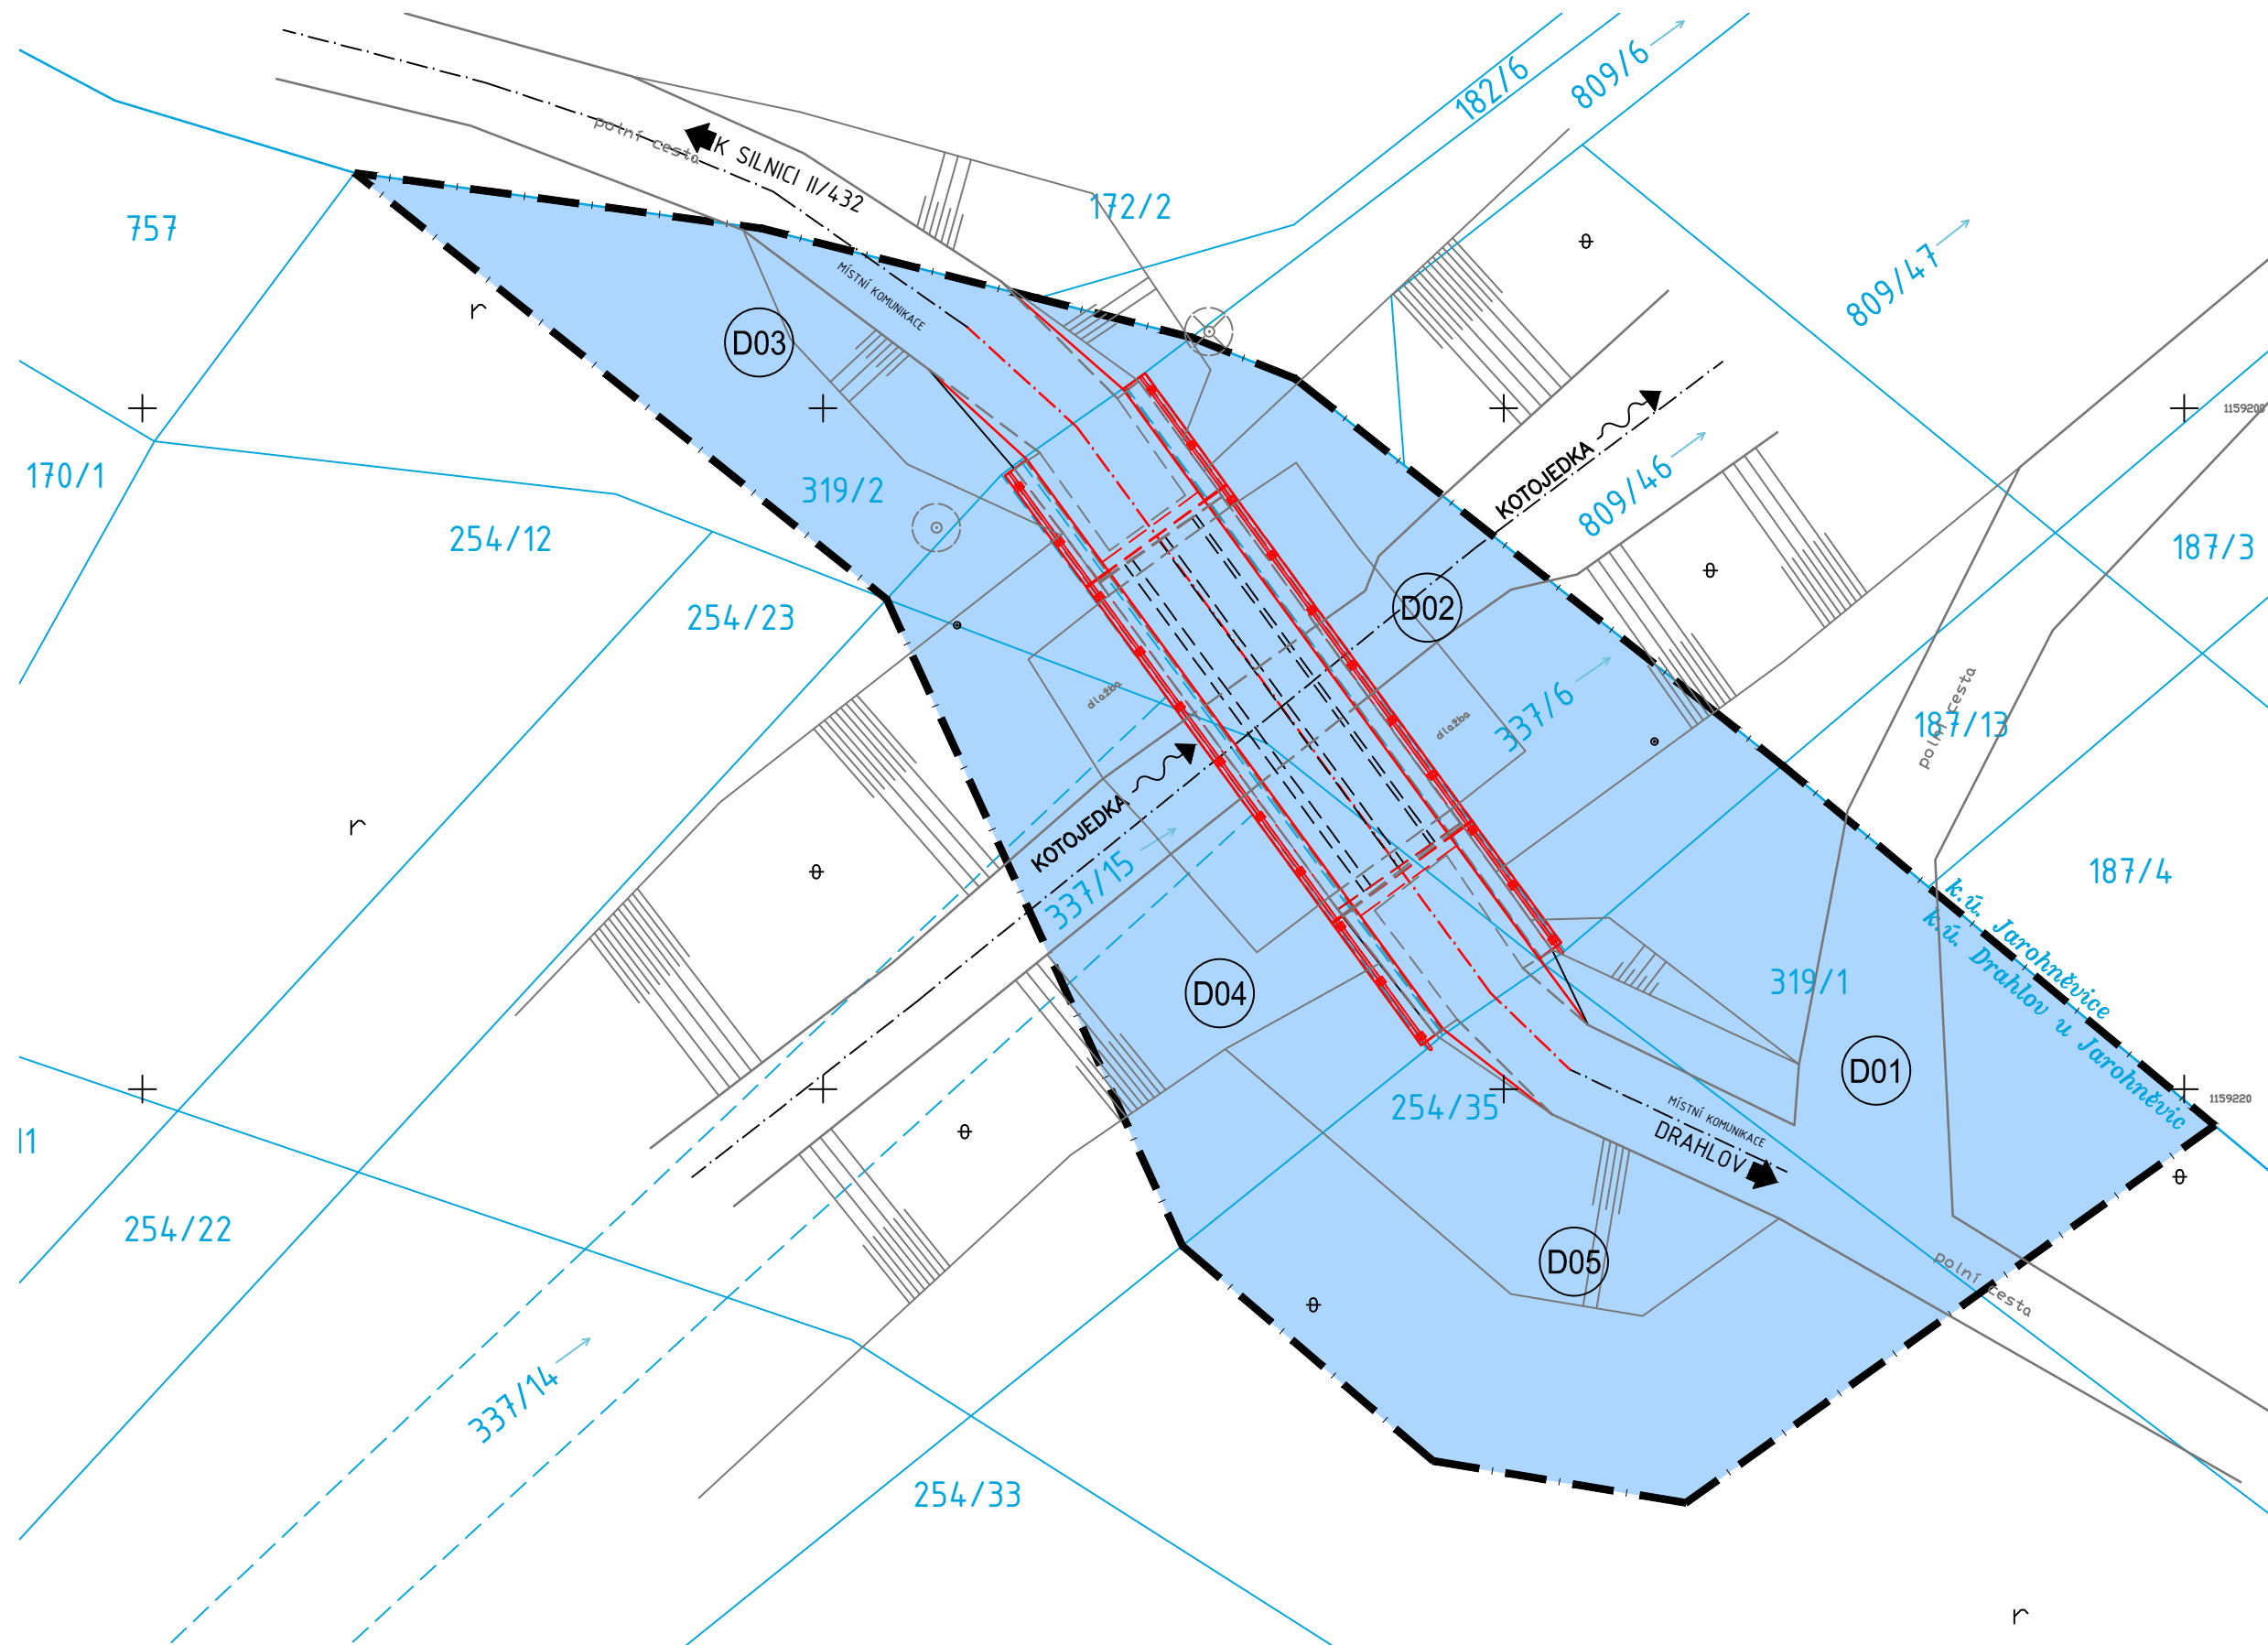

LEGENDA ČAR

- STÁVAJÍCÍ POLOHOPIŠ A KONSTRUKCE MOSTU
- NOVÉ KONSTRUKCE
- OBVOD HRANICE STAVENIŠTĚ
- HRANICE PARCELY KATASTRU NEMOVITOSTÍ
- VNITŘNÍ HRANICE KATASTRU NEMOVITOSTÍ
- HRANICE KATASTRÁLNÍHO ÚZEMÍ
- JAROHNĚVICE / DRAHLOV U JAROHNĚVIC
- ČÍSLO PARCELY KN

LEGENDA PLOCH

- DOČASNÝ ZÁBOR

VÝPIS ZÁBORŮ, KÚ DRAHLOV U JAROHNĚVIC 657301

pol. č.	parcelní číslo	list vlast.	jméno a bydliště vlastníka/nájemce nemovitosti	způsob využití	druh pozemku	výměra m ²	zábor m ² dočasný	poznámka
D01	319/1	10001	Město Kroměříž, Velké náměstí 115/1, 76701 Kroměříž	ostatní komunikace	ostatní plocha	612	139	věcné břemeno zřízení a provozování vedení
D02	337/6	10001		koryto vodního toku přirozené nebo upravené	vodní plocha	210	210	věcné břemeno zřízení a provozování vedení
D03	319/2	10001		ostatní komunikace	ostatní plocha	205	122	-
D04	337/15	429	LUKROM plus s.r.o., č. p. 81, 76311 Lipa	koryto vodního toku přirozené nebo upravené	vodní plocha	435	155	věcné břemeno zřízení a provozování vedení
D05	254/35	429		-	orná půda	1 404	202	zemědělský půdní fond

HLAVNÍ PROJEKTANT


MSS-projekt s.r.o.

SÍDLO:
MICHELSKÁ 580/63, 140 00 PRAHA 4
POBOČKA:
ZEROTINOVA 992, 755 01 VSETÍN
TEL.: +420 571 415 366
IČ: 26849836
DIČ: CZ26849836

INVESTOR

Město Kroměříž

Velké nám. 115/1
767 01 Kroměříž

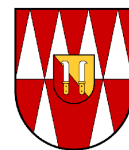

HLAVNÍ INŽENÝR PROJEKTU	ING. PAVEL JIRÁSKA
ZODPOVĚDNÝ PROJEKTANT	ING. MARTIN MYNAŘÍK
VYPRACOVAL	ING. PAVEL JIRÁSKA
KONTOLOVAL	ING. MARTIN MYNAŘÍK
MÍSTO STAVBY	k. ú. Drahlav u Jarohněvic / k.ú. Jarohněvice

PROFESE

NÁZEV STAVBY
"Účelová komunikace města Kroměříž - stavební údržba mostu přes
potok Kotojedka na parc.č.337/6 a 337/15 v k.ú.Drahlav u Jarohněvic"

NÁZEV PROJEKTOVÉ ČÁSTI
B - SOUHRNNÉ ŘEŠENÍ STAVBY

STUPEŇ	DSP
DATUM	01/2018
FORMÁT	3xA4
MĚŘÍTKO	1:200
Č. ZAKÁZKY	-

NÁZEV OBJEKTU	ČÁST	OBJEKT	PARÉ
-	B	-	
NÁZEV ČÁSTI DOKUMENTACE OBJEKTU	Č.	Č.PŘÍLOHY	
-	-	B.03	
NÁZEV PŘÍLOHY			
KATASTRÁLNÍ SITUAČNÍ VÝKRES			