



TVARY ŘÍMS


PŮDORYS

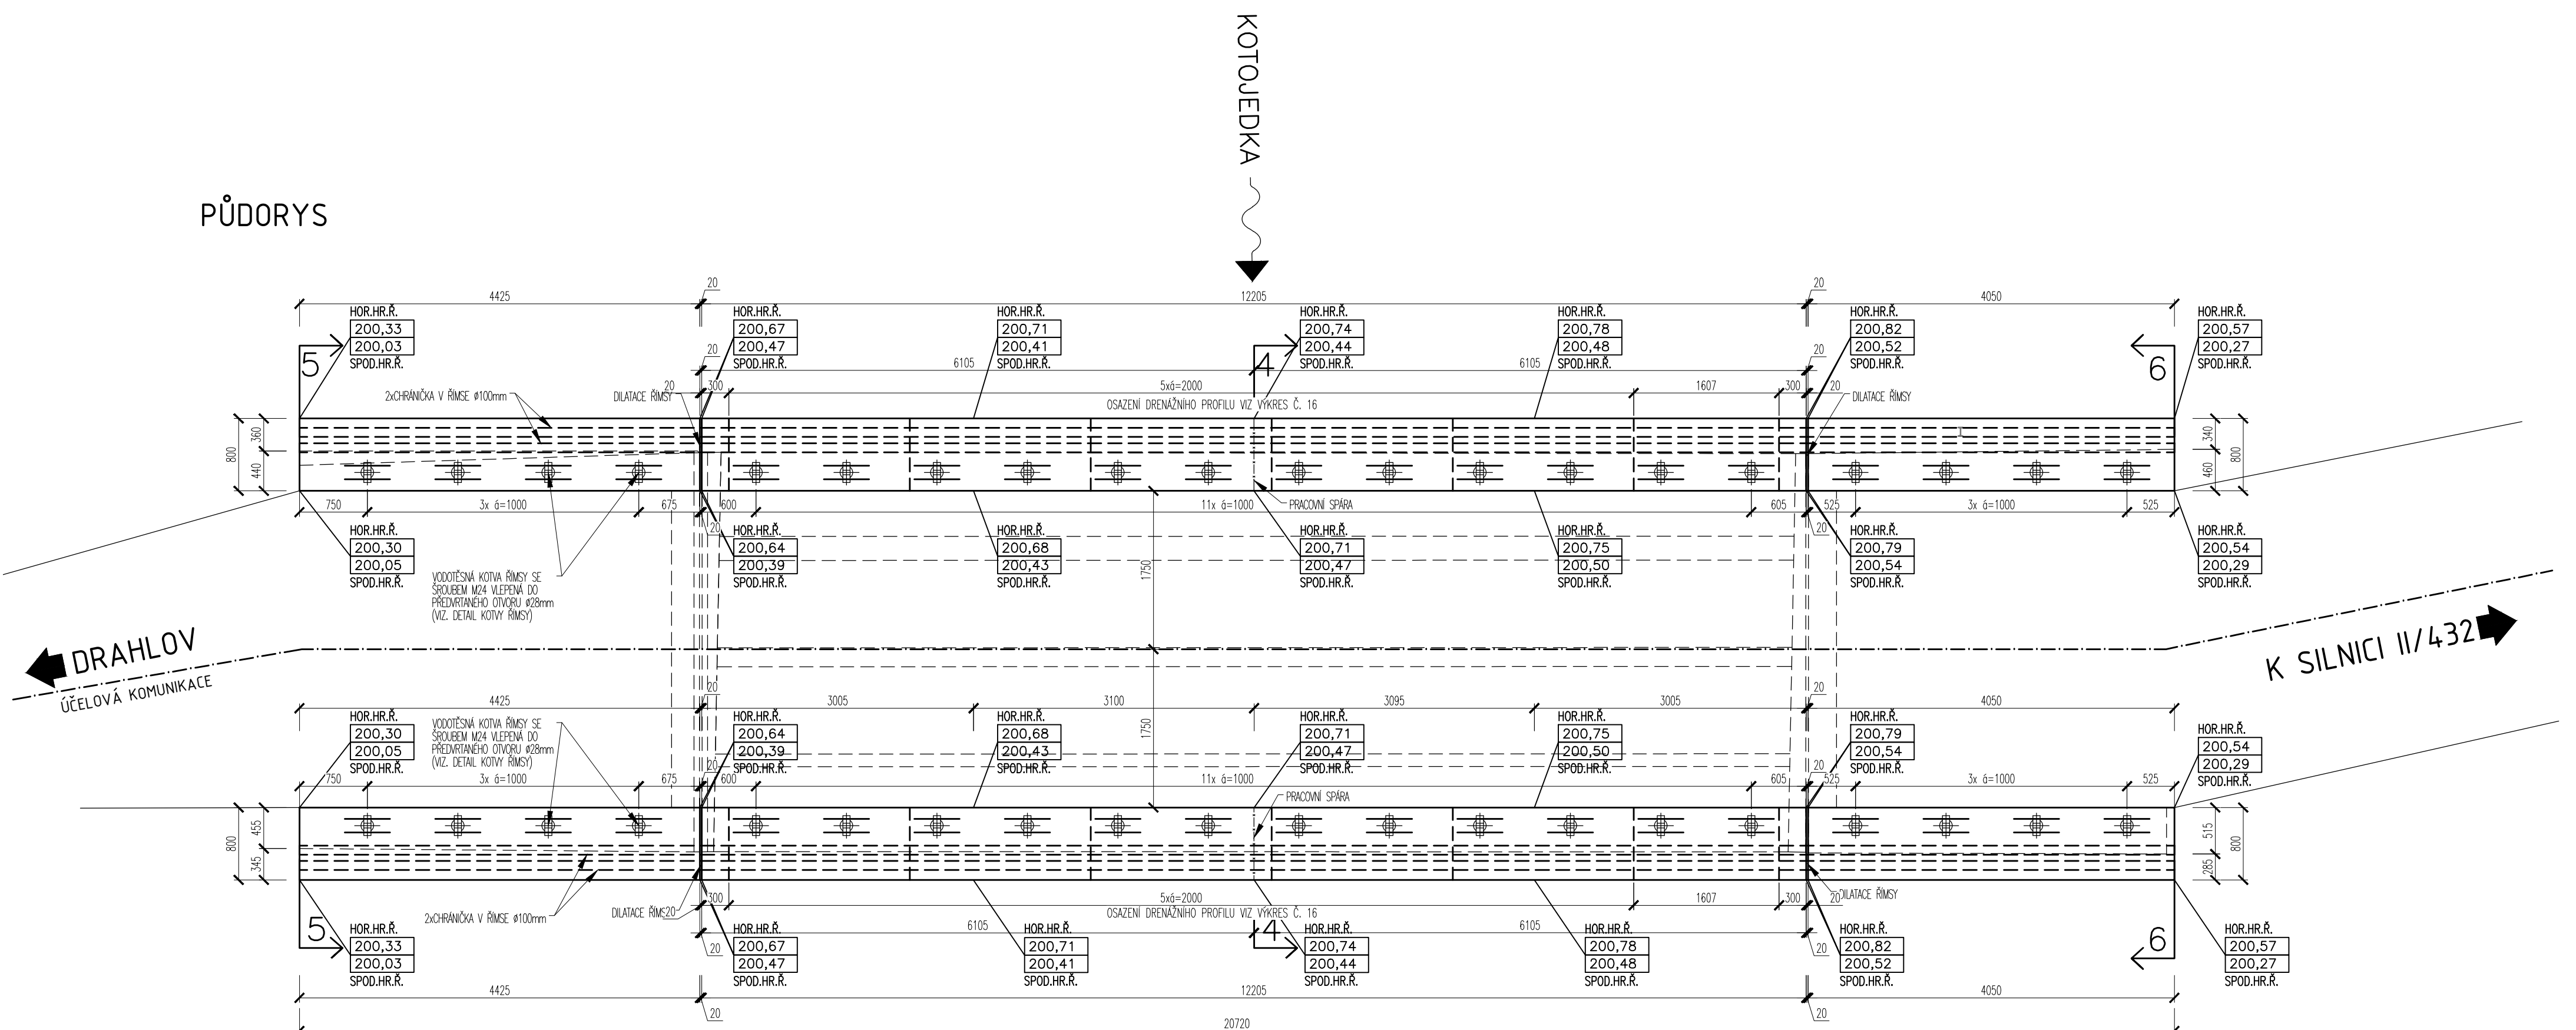


ŘEZ 4-4, M 1:25

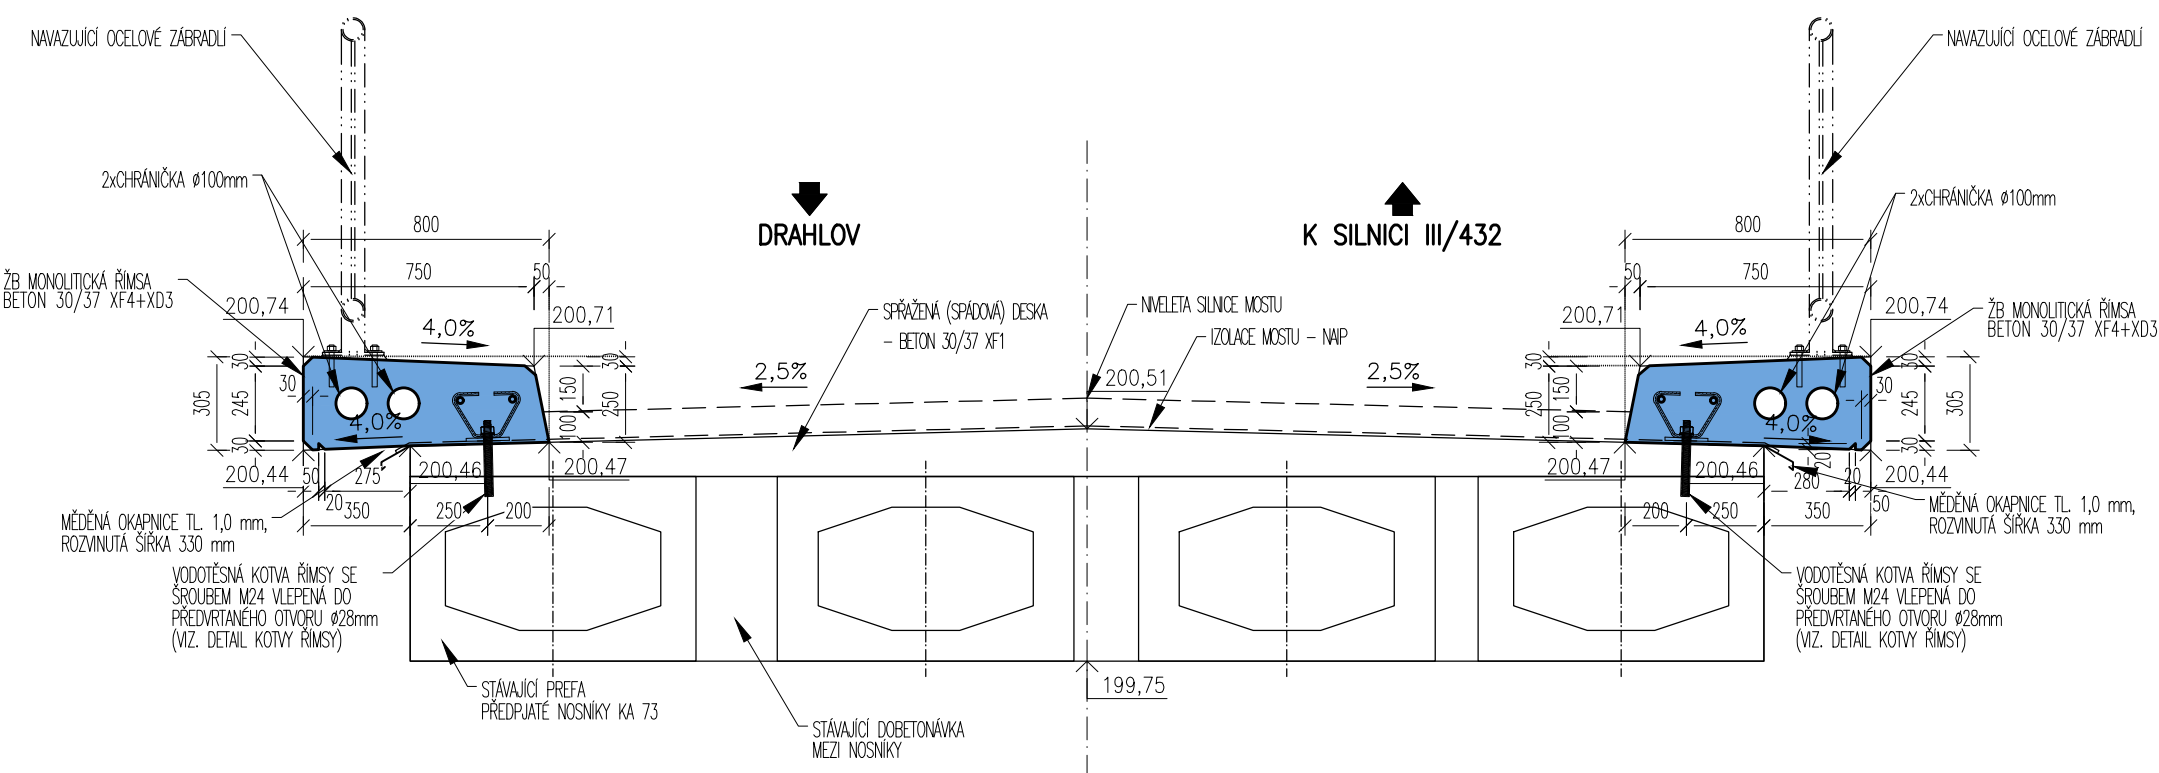

ŘEZ 5-5, M 1:25

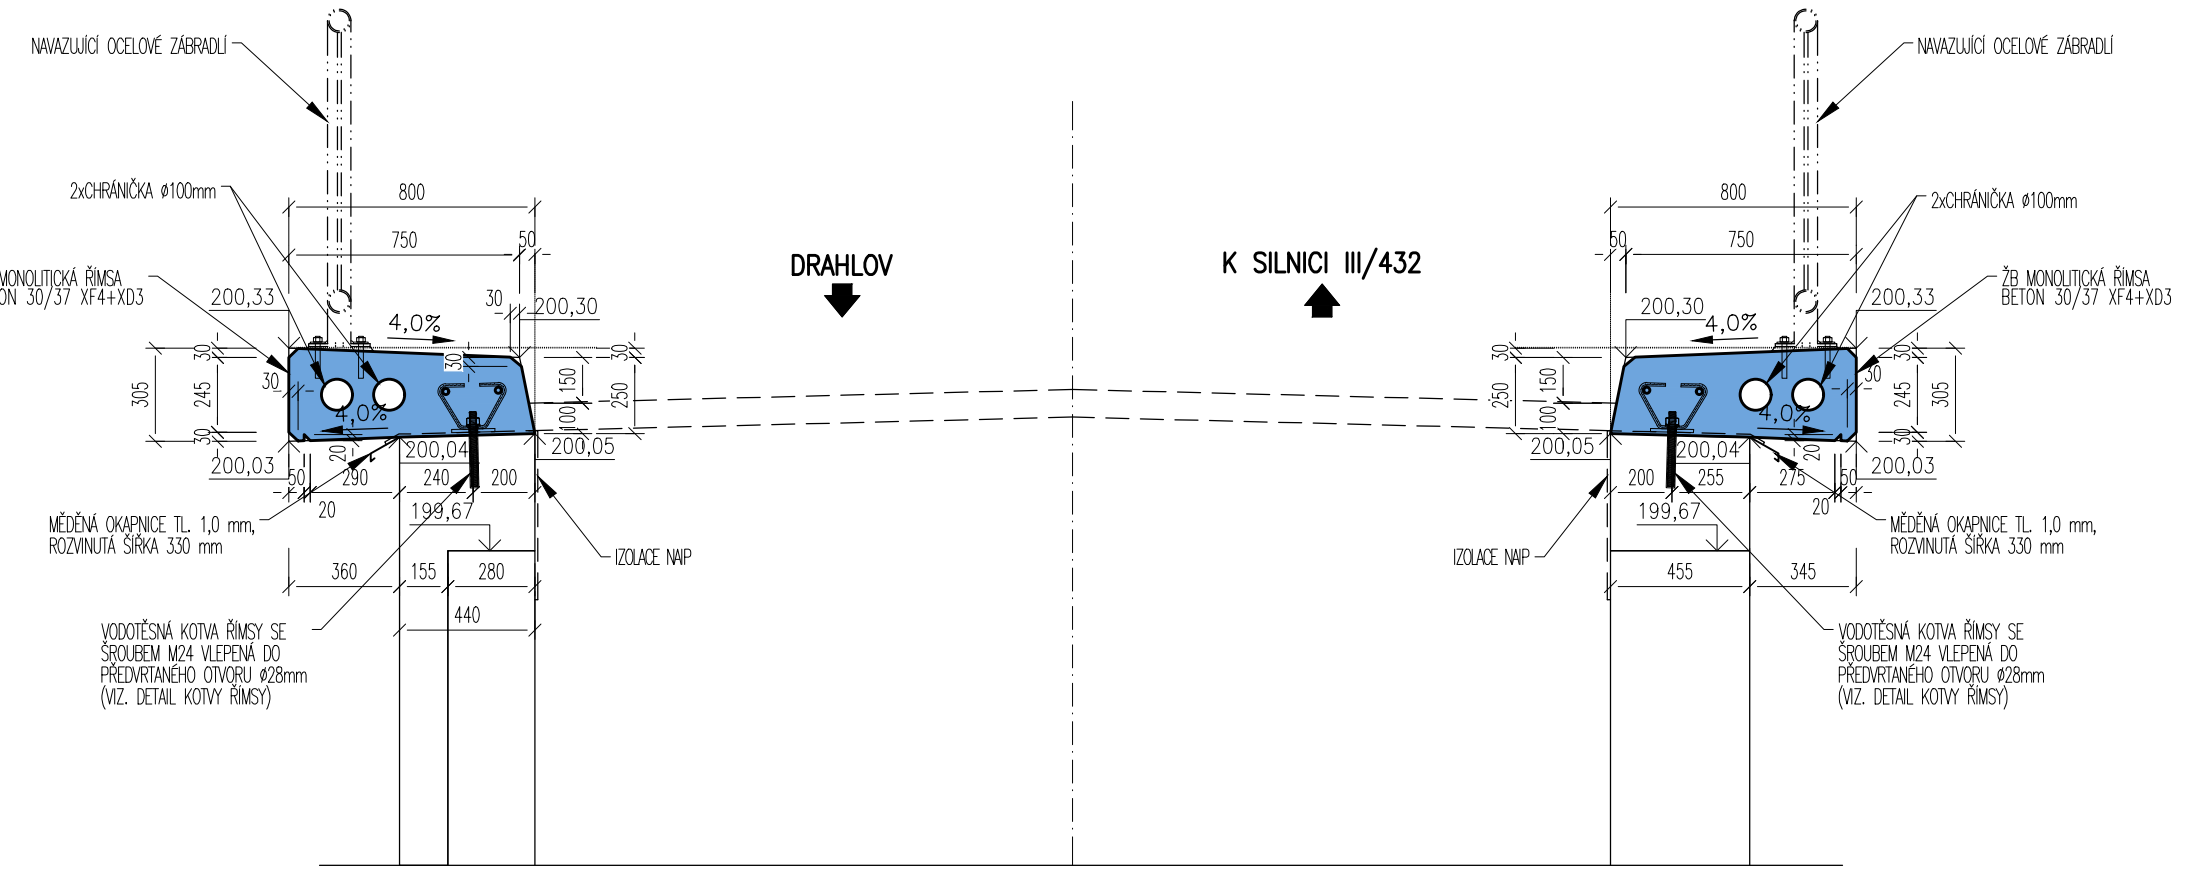

ŘEZ 6-6, M 1:25

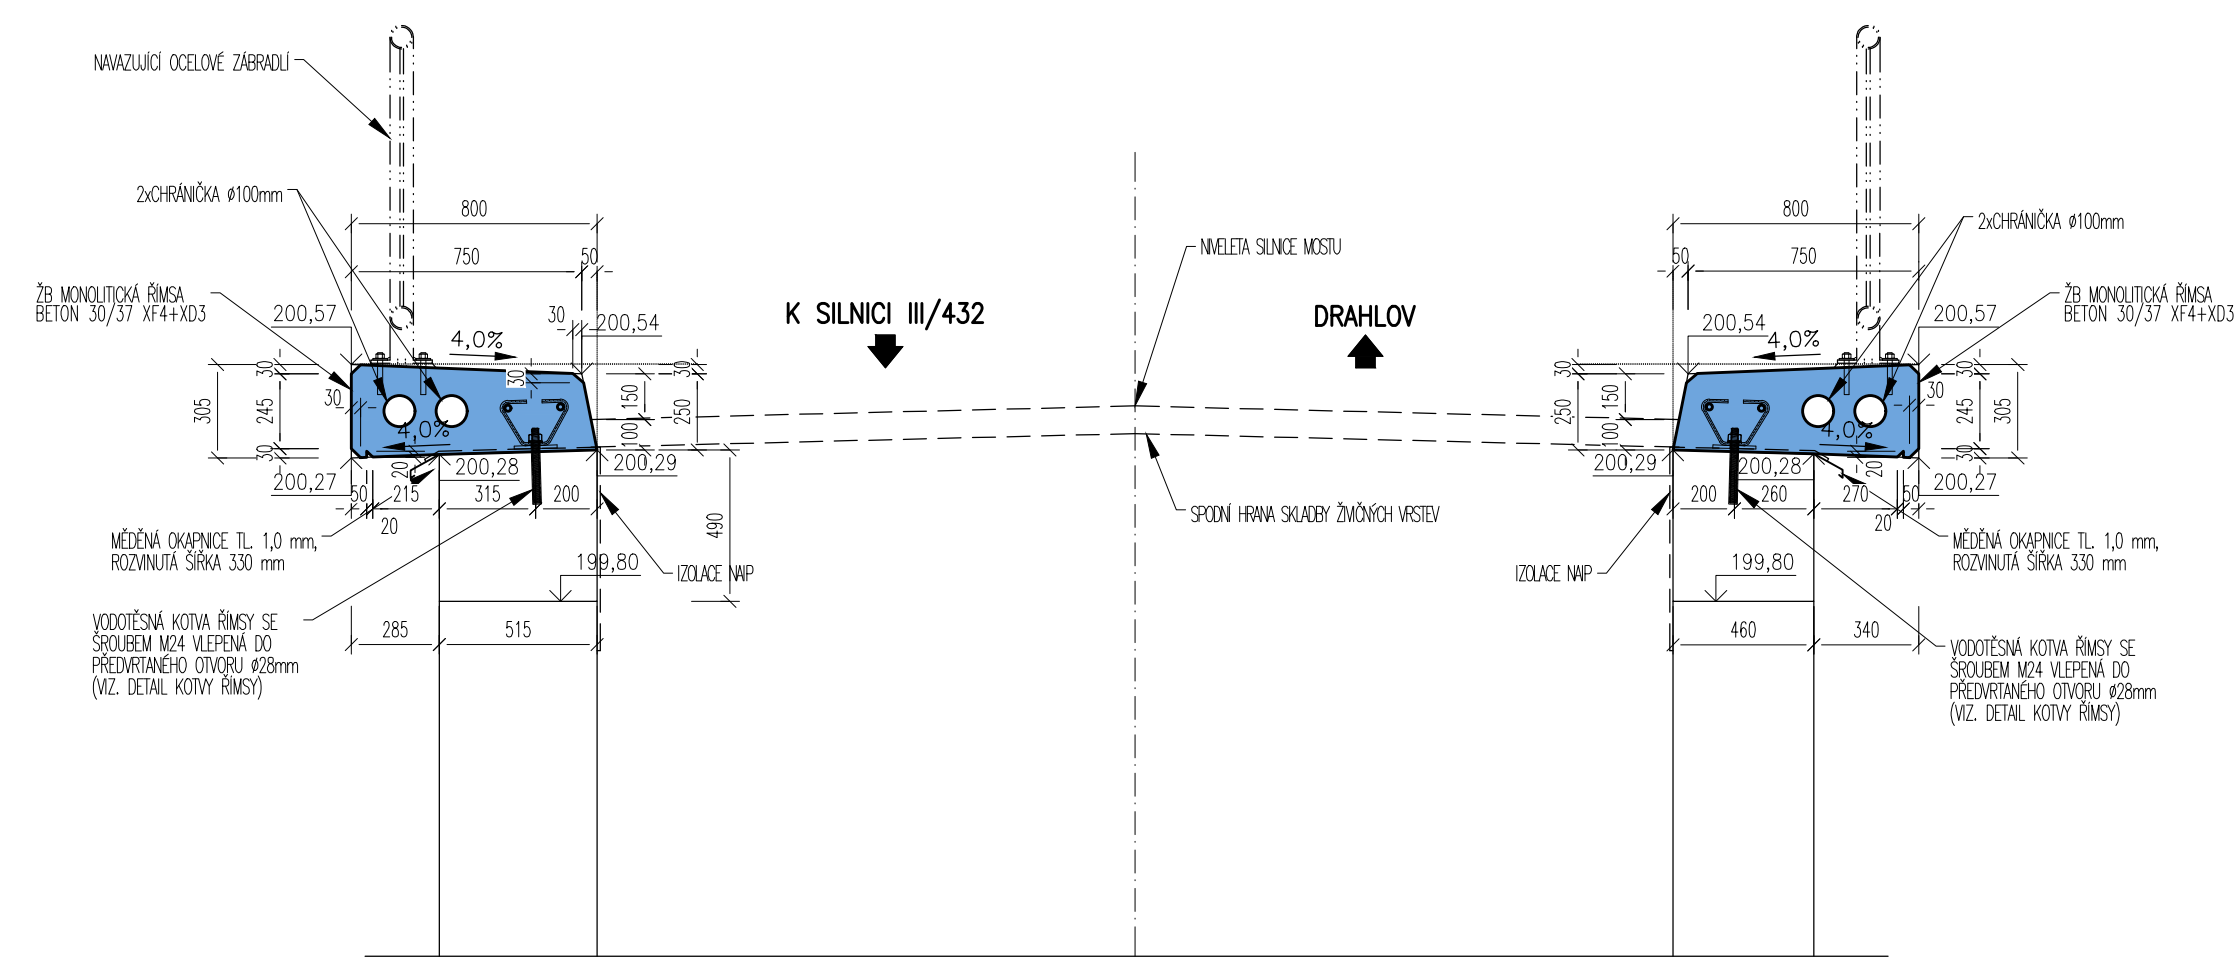

POZNÁMKA

HOR.HR.Ř.-VÝŠKOVÁ ÚROVEŇ HORNÍ HRANY ŘÍMSY
SPOD.HR.Ř.-VÝŠKOVÁ ÚROVEŇ SPODNÍ HRANY ŘÍMSY

HLAVNÍ PROJEKTANT		MVJ MSS-projekt s.r.o.		INVESTOR Město Kroměříž Velké nám. 115/1 667 01 Kroměříž	
SÍDLO: MICHELSKÁ 580/63, 140 00 PRAHA 4 ČOBODKA ZEROTINOVA 992, 755 01 VSETÍN TEL.: +420 571 415 366 IČ: 2684-9836 DIČ: CZ2684-9836					
HLAVNÍ INŽENÝR PROJEKTU		ING. PAVEL JIRÁSKA		PROFESE 	
ZODPOVĚDNÝ PROJEKTANT		ING. MARTIN MYNAŘÍK			
VYPRACOVAL		ING. PAVEL JIRÁSKA			
KONTOLOVAL		ING. MARTIN MYNAŘÍK			
MÍSTO STAVBY		k. ú. Draholov u Jarohněvic / k.ú. Jarohněvice			
NÁZEV STAVBY "Účelová komunikace města Kroměříž – stavební údržba mostu přes potok Kotojedka na parc.č.337/6 a 337/15 v k.ú.Draholov u Jarohněvic"		STUPĚŇ		PDPS	
		DATUM		01/2018	
		FORMÁT		6x4A	
NÁZEV PROJEKTOVÉ ČÁSTI		MĚŘÍTKO		1:50	
C – STAVEBNÍ ČÁST		Č. ZAKÁZKY		-	
NÁZEV OBJEKTU		ČÁST		PARÉ	
SO 201 – STAVEBNÍ ÚPRAVY MOSTU		C		S0201	
NÁZEV ČÁSTI DOKUMENTACE OBJEKTU					
-					
NÁZEV PŘÍLOHY		Č. PŘÍLOHY			
TVÁRY ŘÍMS		C.07			