



TVARY MOSTU


ŘEZ 3-3

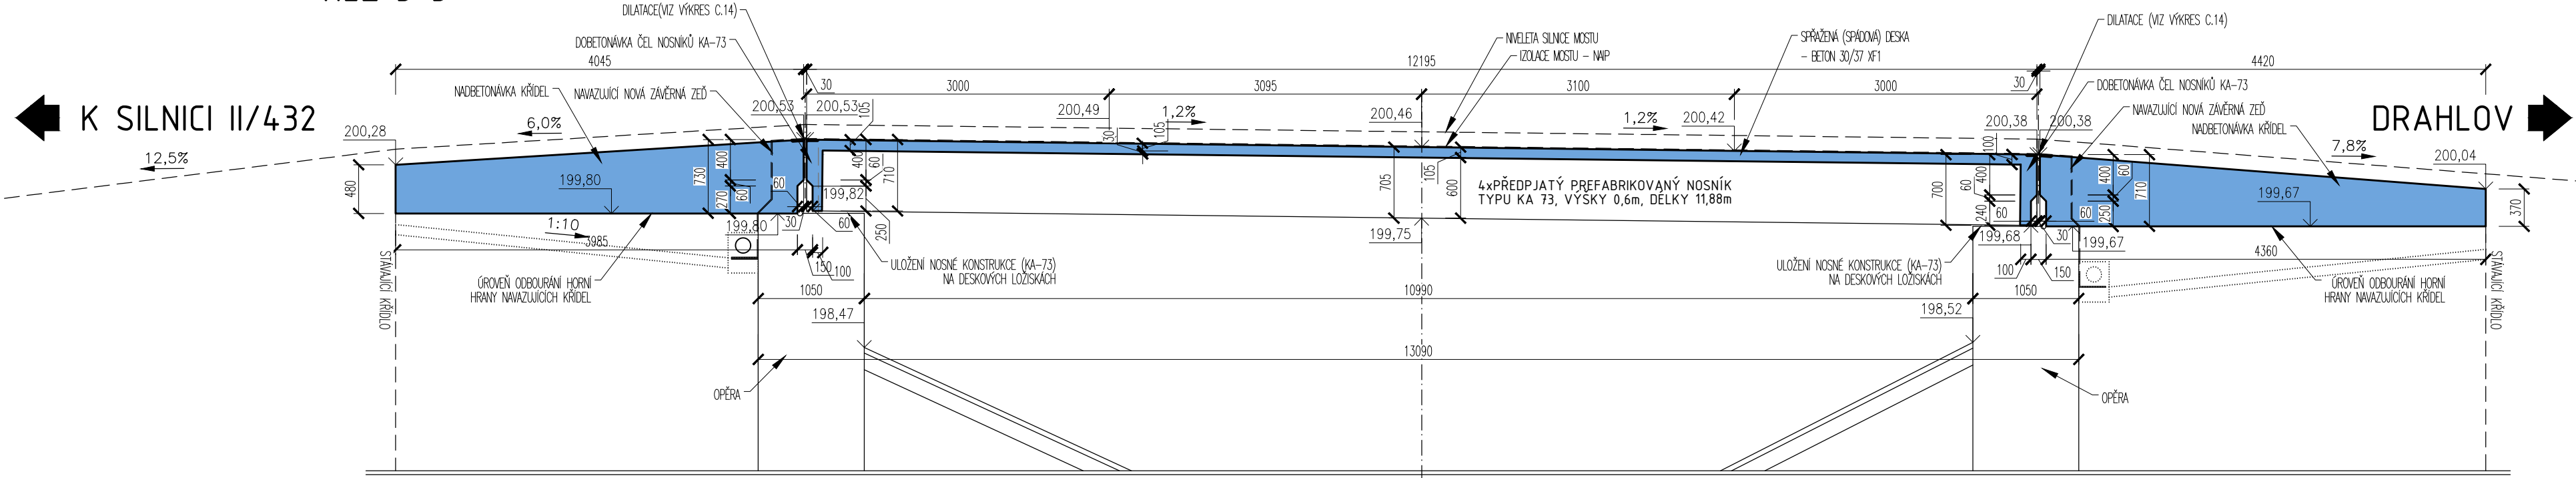


PŮDORYS

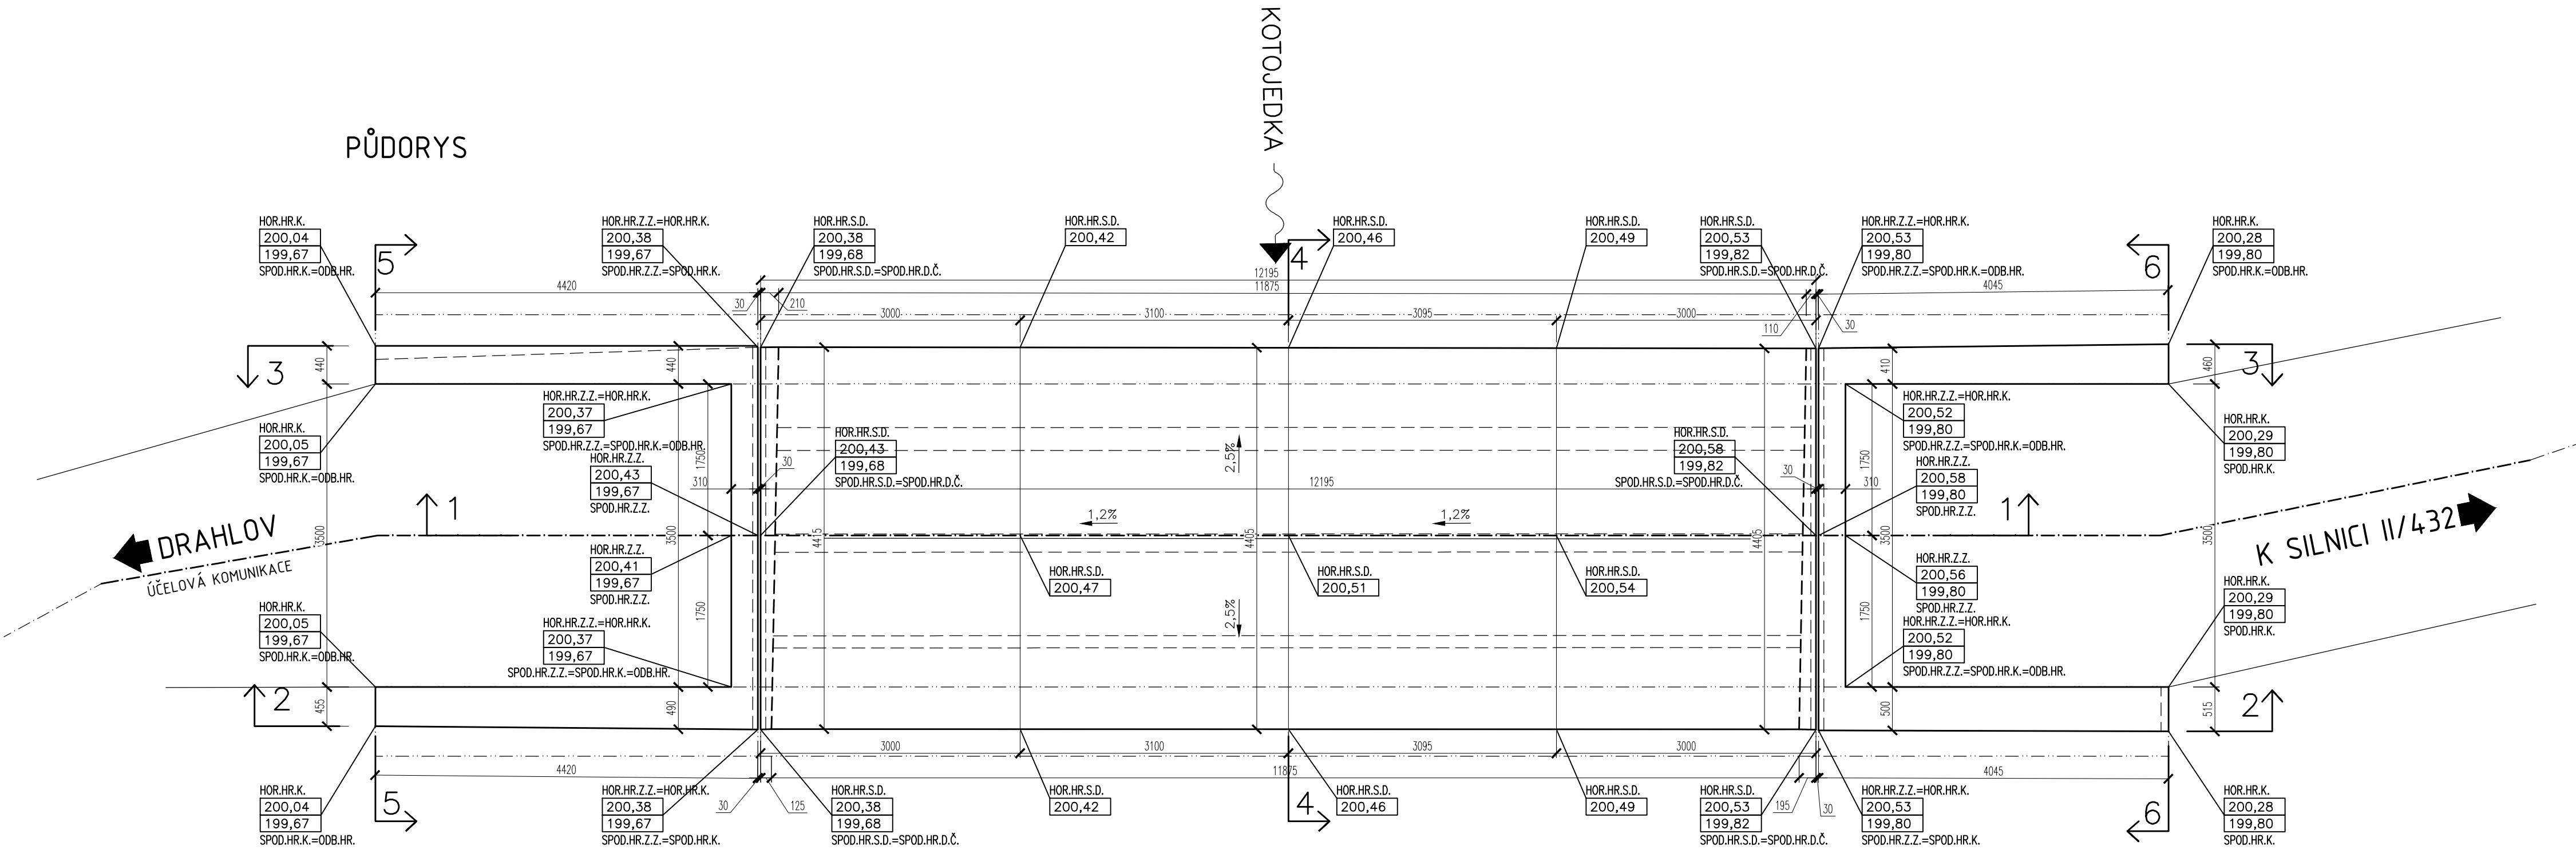


ŘEZ 1-1

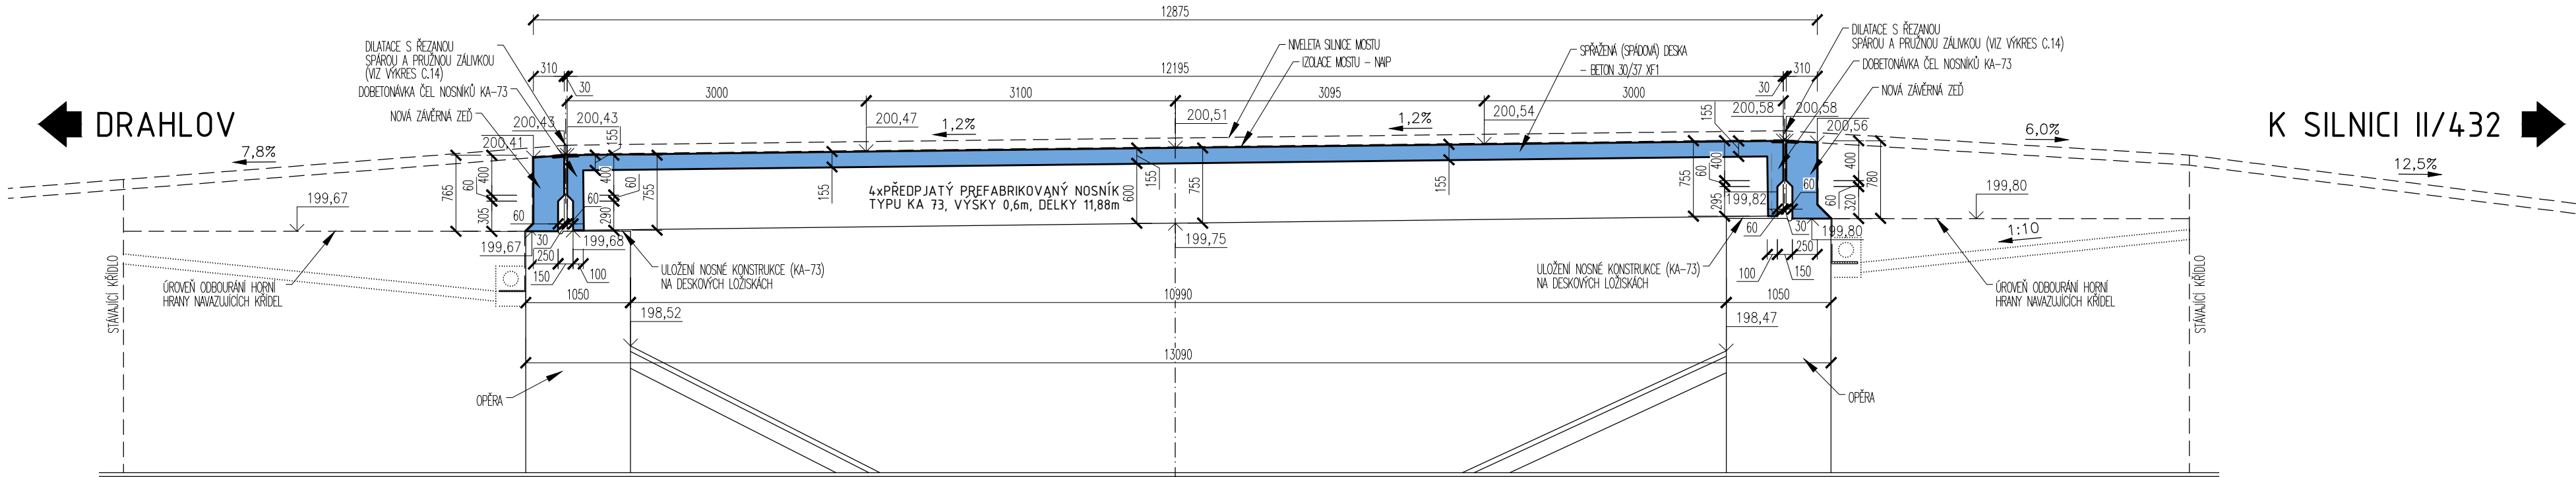


ŘEZ 2-2

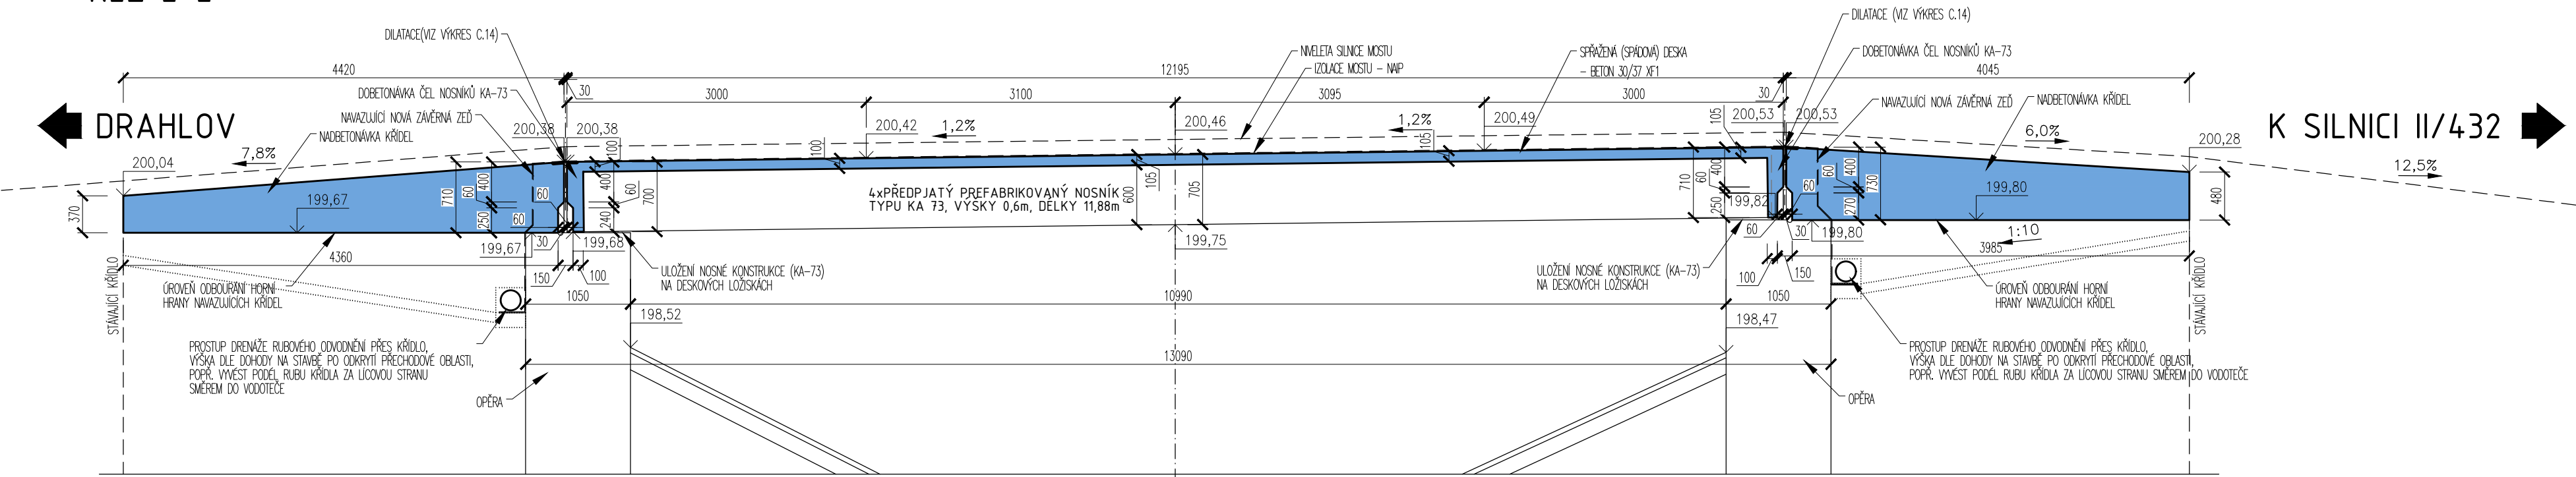


ŘEZ 4-4

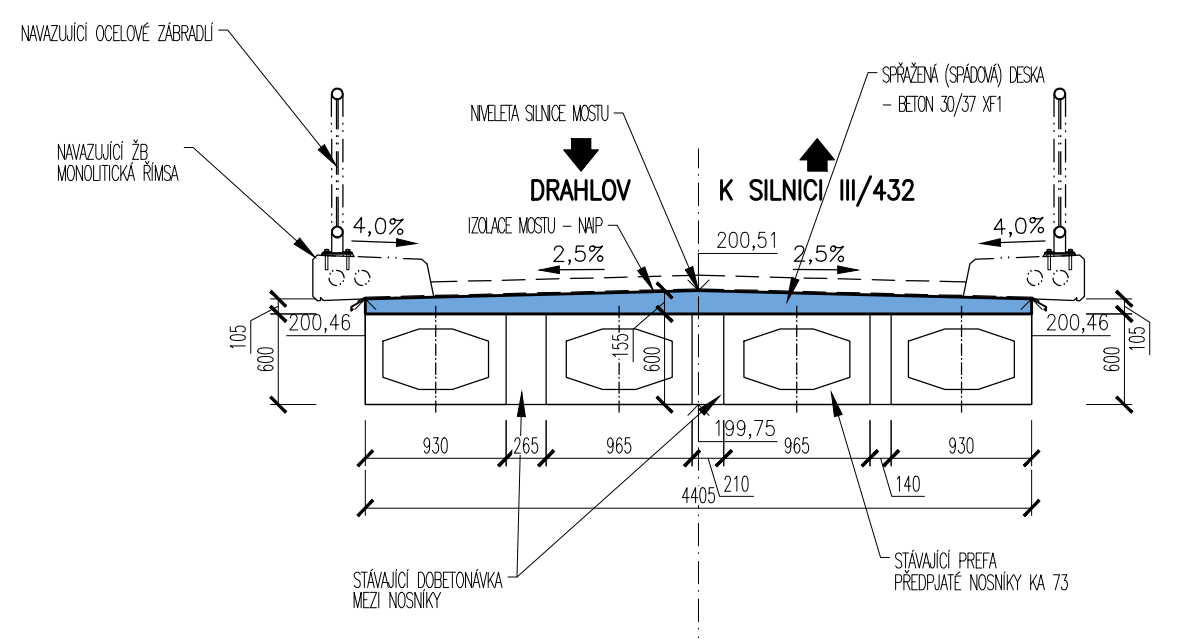

ŘEZ 5-5

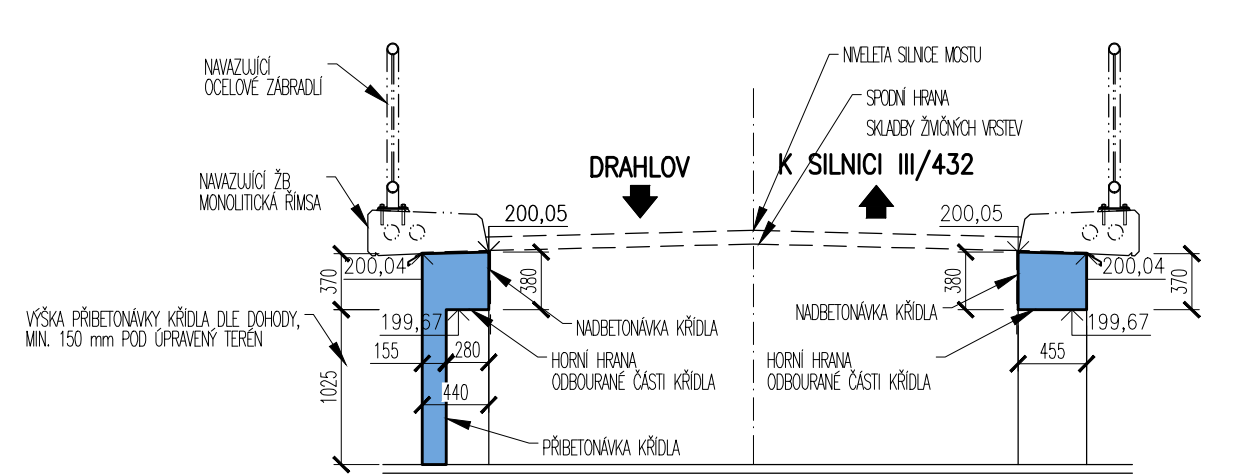


ŘEZ 6-6

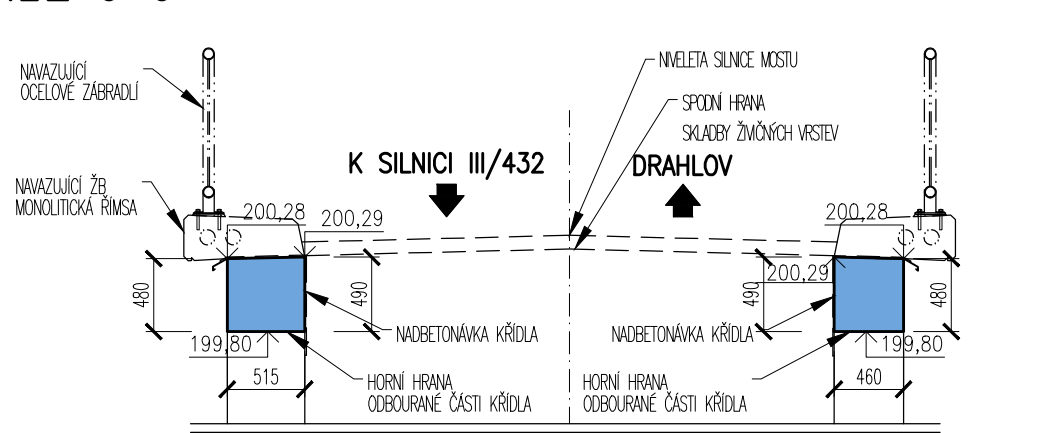

POZNÁMKA

HOR.HR.S.D. – HORNÍ HRANA SPADOVÉ DESKY
SPOD.HR.S.D. = SPOD.HR.D.Č. – SPODNÍ HRANA SPADOVÉ DESKY
= SPODNÍ HRANA DOBETONÁVKY ČEL NOSNÍKŮ KA-73
HOR.HR.Z.Z. – HORNÍ HRANA ZÁVĚRNÉ ZDI
SPOD.HR.Z.Z. – SPODNÍ HRANA ZÁVĚRNÉ ZDI
HOR.HR.K. – HORNÍ HRANA KŘÍDLA
SPOD.HR.K. – SPODNÍ HRANA KŘÍDLA = HRANA ODOBŘANÍ ČÁSTI KŘÍDLA
HOR.HR.Z.Z. = HOR.HR.K. – HORNÍ HRANA ZÁVĚRNÉ ZDI = HORNÍ HRANA KŘÍDLA
SPOD.HR.Z.Z. = SPOD.HR.K. = ODB.HR. – SPODNÍ HRANA ZÁVĚRNÉ ZDI
= SPODNÍ HRANA KŘÍDLA = HRANA ODOBŘANÍ ČÁSTI KŘÍDLA

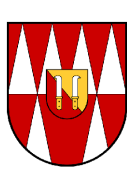HLAVNÍ PROJEKTANT MSS-projekt s.r.o. SÍDLO: MICHLEŠKÁ 580/63, 140 00 PRAHA 4 PŘÍJÍMACÍ: ŽEROTÍNŮVA 992, 755 01 VSETÍN TEL.: +420 571 415 366 E: 26849836 DI: C226849836		INVESTOR Město Kroměříž Velké nám. 115/1 767 01 Kroměříž 	
HLAVNÍ INŽENÝR PROJEKTU ING. PAVEL JIRÁSKA	ING. PAVEL JIRÁSKA	PROFES	
ZODPOVĚDNÝ PROJEKTANT ING. MARTIN MYNÁŘÍK	ING. MARTIN MYNÁŘÍK	STUPEŇ	POPS
VYPRACOVAL ING. PAVEL JIRÁSKA	ING. PAVEL JIRÁSKA	DATUM	8/1/2018
KONTROLOVAL ING. MARTIN MYNÁŘÍK	ING. MARTIN MYNÁŘÍK	FORMÁT	BxA4
MÍSTO STAVBY k. ú. Drahlav v Jarohněvic / k. ú. Jarohněvice	k. ú. Drahlav v Jarohněvic / k. ú. Jarohněvice	MĚŘÍTKO	1:50
NÁZEV STAVBY "Účelová komunikace města Kroměříž - stavební údržba mostu přes potok Kotojedka na parc.č.337/6 a 337/15 v k.ú.Drahlav v Jarohněvic"		Č. ZAKÁZKY	-
NÁZEV PROJEKTOVÉ ČÁSTI C - STAVEBNÍ ČÁST		ČÁST	OBJEKT
NÁZEV OBJEKTU SO 201 - STAVEBNÍ ÚPRAVY MOSTU		OBJEKT	PARCE
NÁZEV ČÁSTI DOKUMENTACE OBJEKTU -		Č	SO201
NÁZEV PŘÍLOHY TVARY MOSTU		Č	EPÍLOHY
		-	C.06